




RZUT PARTERU

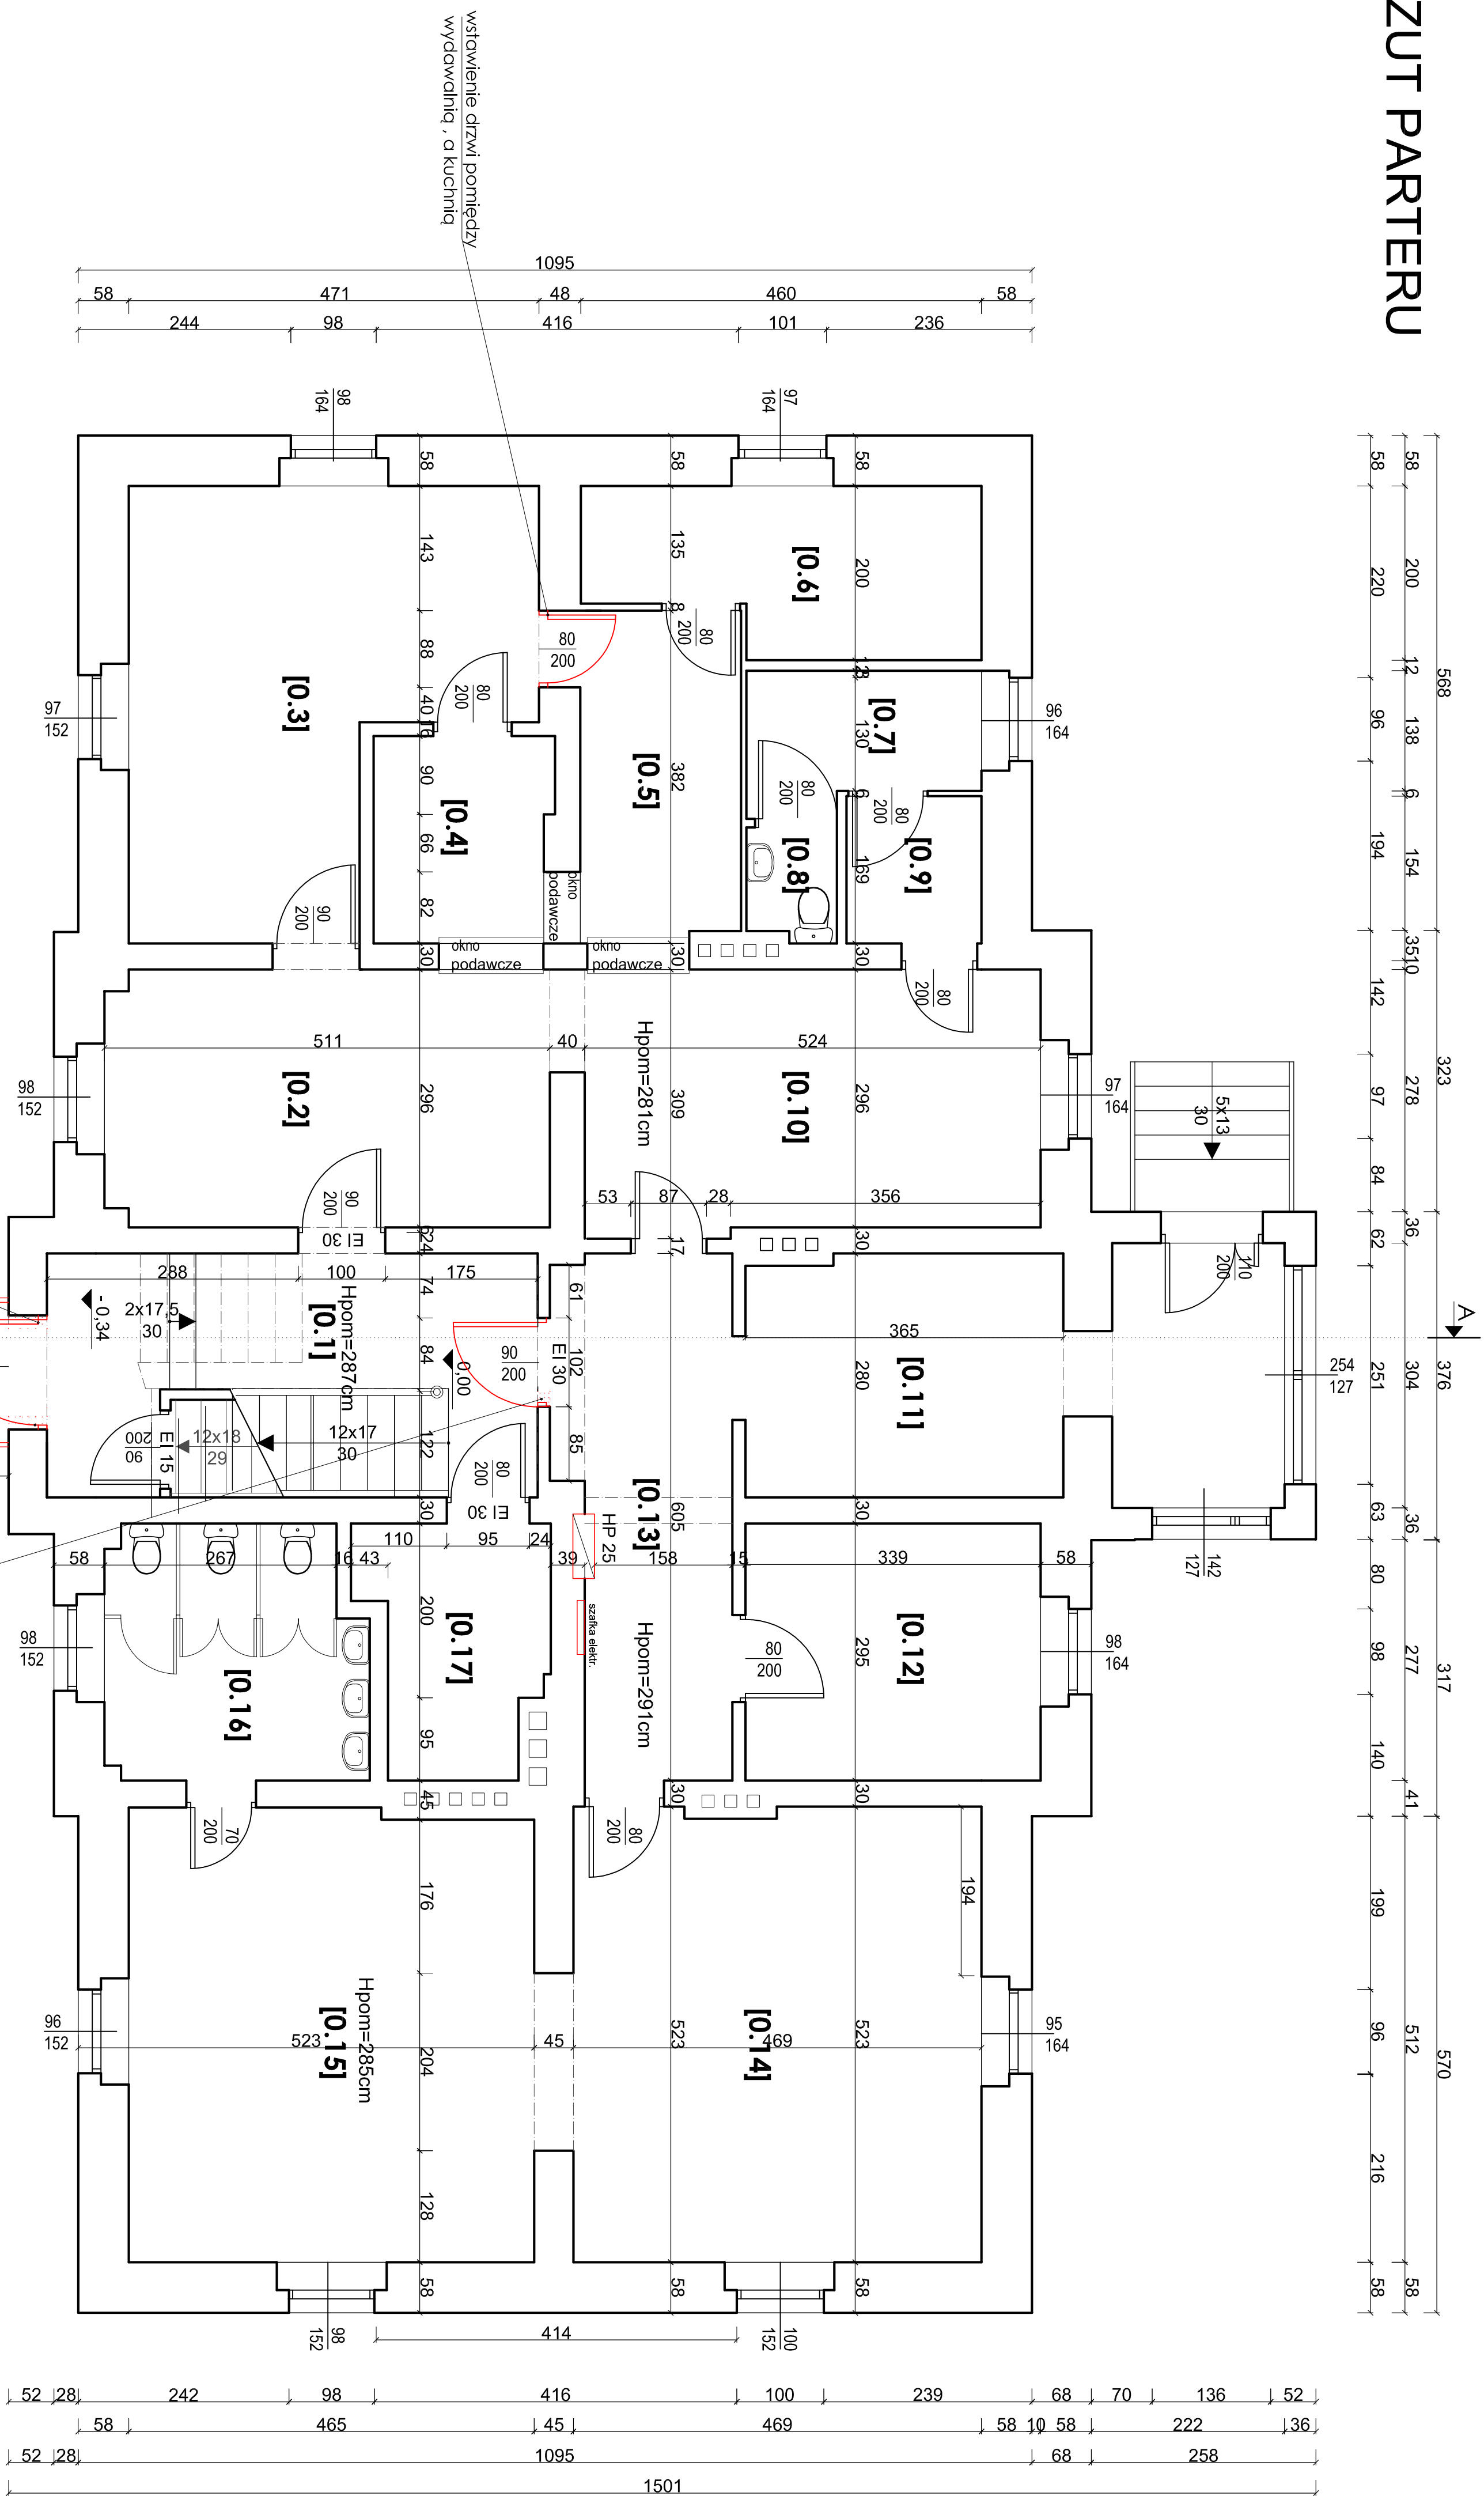

Zestawienie powierzchni użytkowej pomieszczeń	
PARTERU	
0.1 klatka schodowa.....	13,60m²
0.2 jadalnia 1	14,80m²
0.3 kuchnia.....	19,50m²
0.4 zmywalnia.....	4,70m²
0.5 wydawalnia.....	7,00m²
0.6 magazyn produktów.....	8,00m²
0.7 pom. socjalne.....	4,10m²
0.8 wc socjalne.....	1,40m²
0.9 przedsiónek.....	2,60m²
0.10 jadalnia 2.....	15,90m²
0.11 szatnia dzieci.....	10,10m²
0.12 pokój dyrektora.....	10,00m²
0.13 korytarz.....	11,30m²
0.14 pom. przedszkolne.....	24,40m²
0.15 pom. przedszkolne.....	24,10m²
0.16 wc dla dzieci.....	8,50m²
0.17 przygotowalnia.....	5,50m²
RAZEM.....	185,50

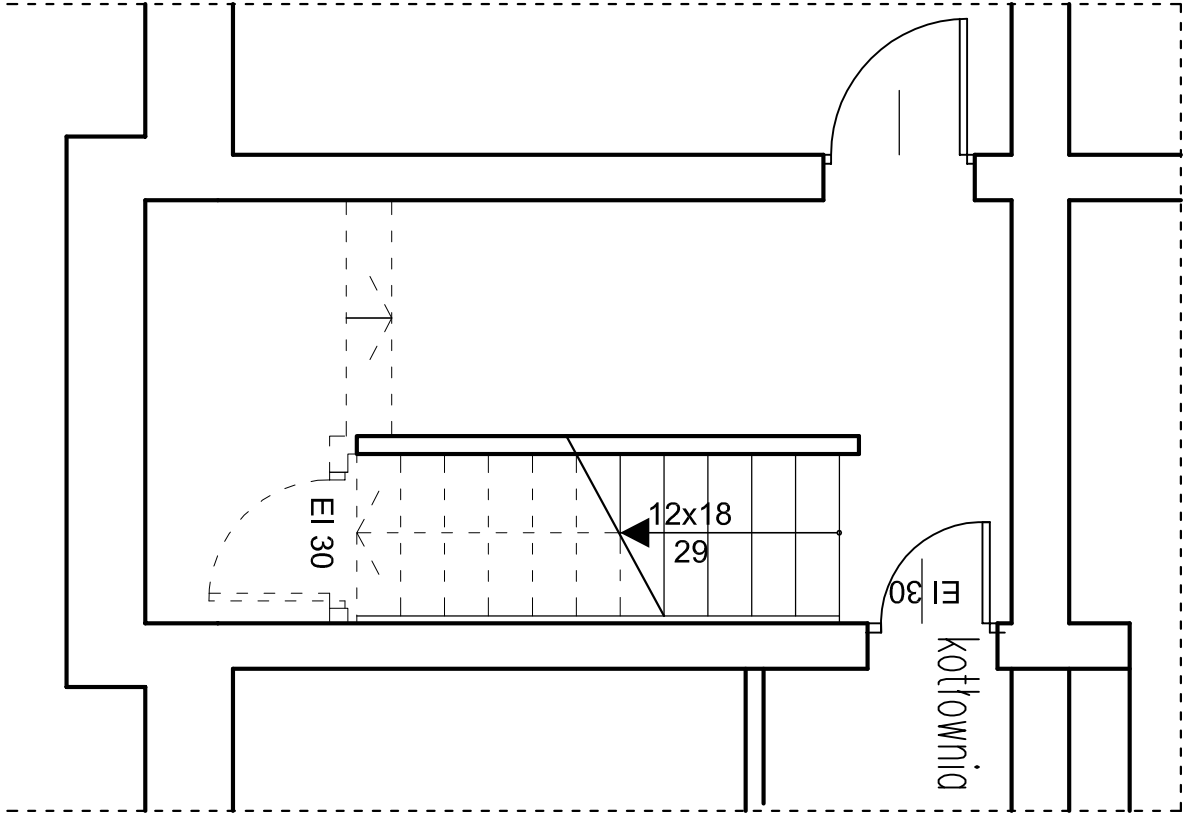

RZUT PIWNICY PRZY KLATCE SCHODOWEJ

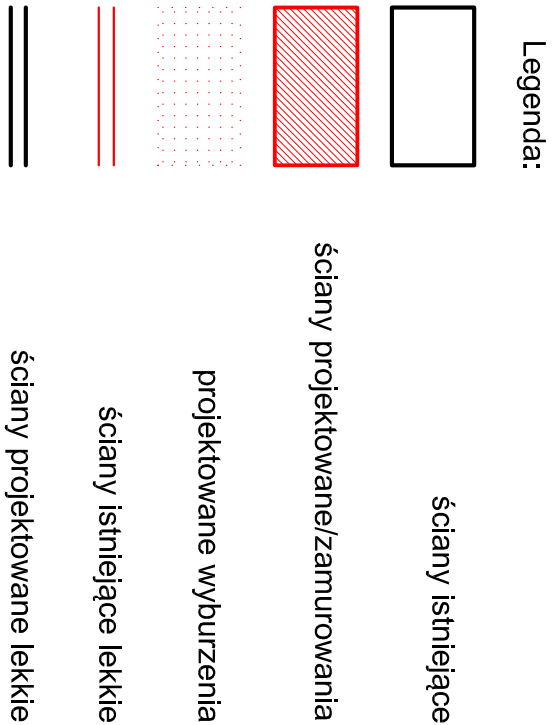

PRACOWNIA ARCHITEKTURY "PROJEKT"		SKALA 1:50
ADRES: PRZEDSIĘWZIENIE I TYTUŁ: PROJEKT WYKONANIA	WWW.EM3PROJEKT.PL	
NR. DOK. PROJEKTOWY: 45-058	OPRACZ. UŁ. DZIUSKA 40 TEL. 501588973	
NR. DOK. PROJEKTOWY: 45-058	KOPIEC 32	
RZUT PARTERU PROJEKT		
PROJEKT: mgr inż. arch. Ewa Białucha-Migajewska	WYKONANIE: mgr inż. arch. Ewa Białucha-Migajewska	DATA: 2017 R.
OPRACOWANIE: mgr inż. arch. Ewa Białucha-Migajewska	WYKONANIE: mgr inż. arch. Ewa Białucha-Migajewska	DATA: 2017 R.
SPRAWDZENIE: mgr inż. arch. Ewa Białucha-Migajewska	WYKONANIE: mgr inż. arch. Ewa Białucha-Migajewska	DATA: 2017 R.