


- 1 Basen 25,21x12,76x1,2
- 2 Basen 15,25x7,78x0,6
- 3 Kontener - technologia basenu nr 1
- 4 Pomosty strefy stopy mokrej
- 5 Kontener - technologia basenu nr 2
- 6 Kontener sanitarny męski/damski 2 szt
- 7 Kontener chemii basenowej
- 8 Kontener kasowy/ szafka zasilania zewnętrznego
- 9 Przebieralnie plażowe drewniane
- 10 Miejsca dla foodtrucków
- 11 Palc wejściowy
- 12 Projektowane chodniki / kostka brukowa
- 13 Projektowany ciąg pieszo jezdny
- 14 Zapas terenu dla OSA
- 15 Pochylnia dla niepełnosprawnych kostka brukowa /palisada
- 16 Pysznica zewnętrzne do montażu w chodniku
- 17 Brodziki do pukania stóp prefabrykowane
- 17 Brodziki do pukania stóp betonowe wykonane na budowie
- 18 Miejsce gromadzenia odpadów
- 19 Schody terenowe kostka brukowa / palisada
- 20 Istn. droga p.poż
- 21 Tereny zielone / plaże

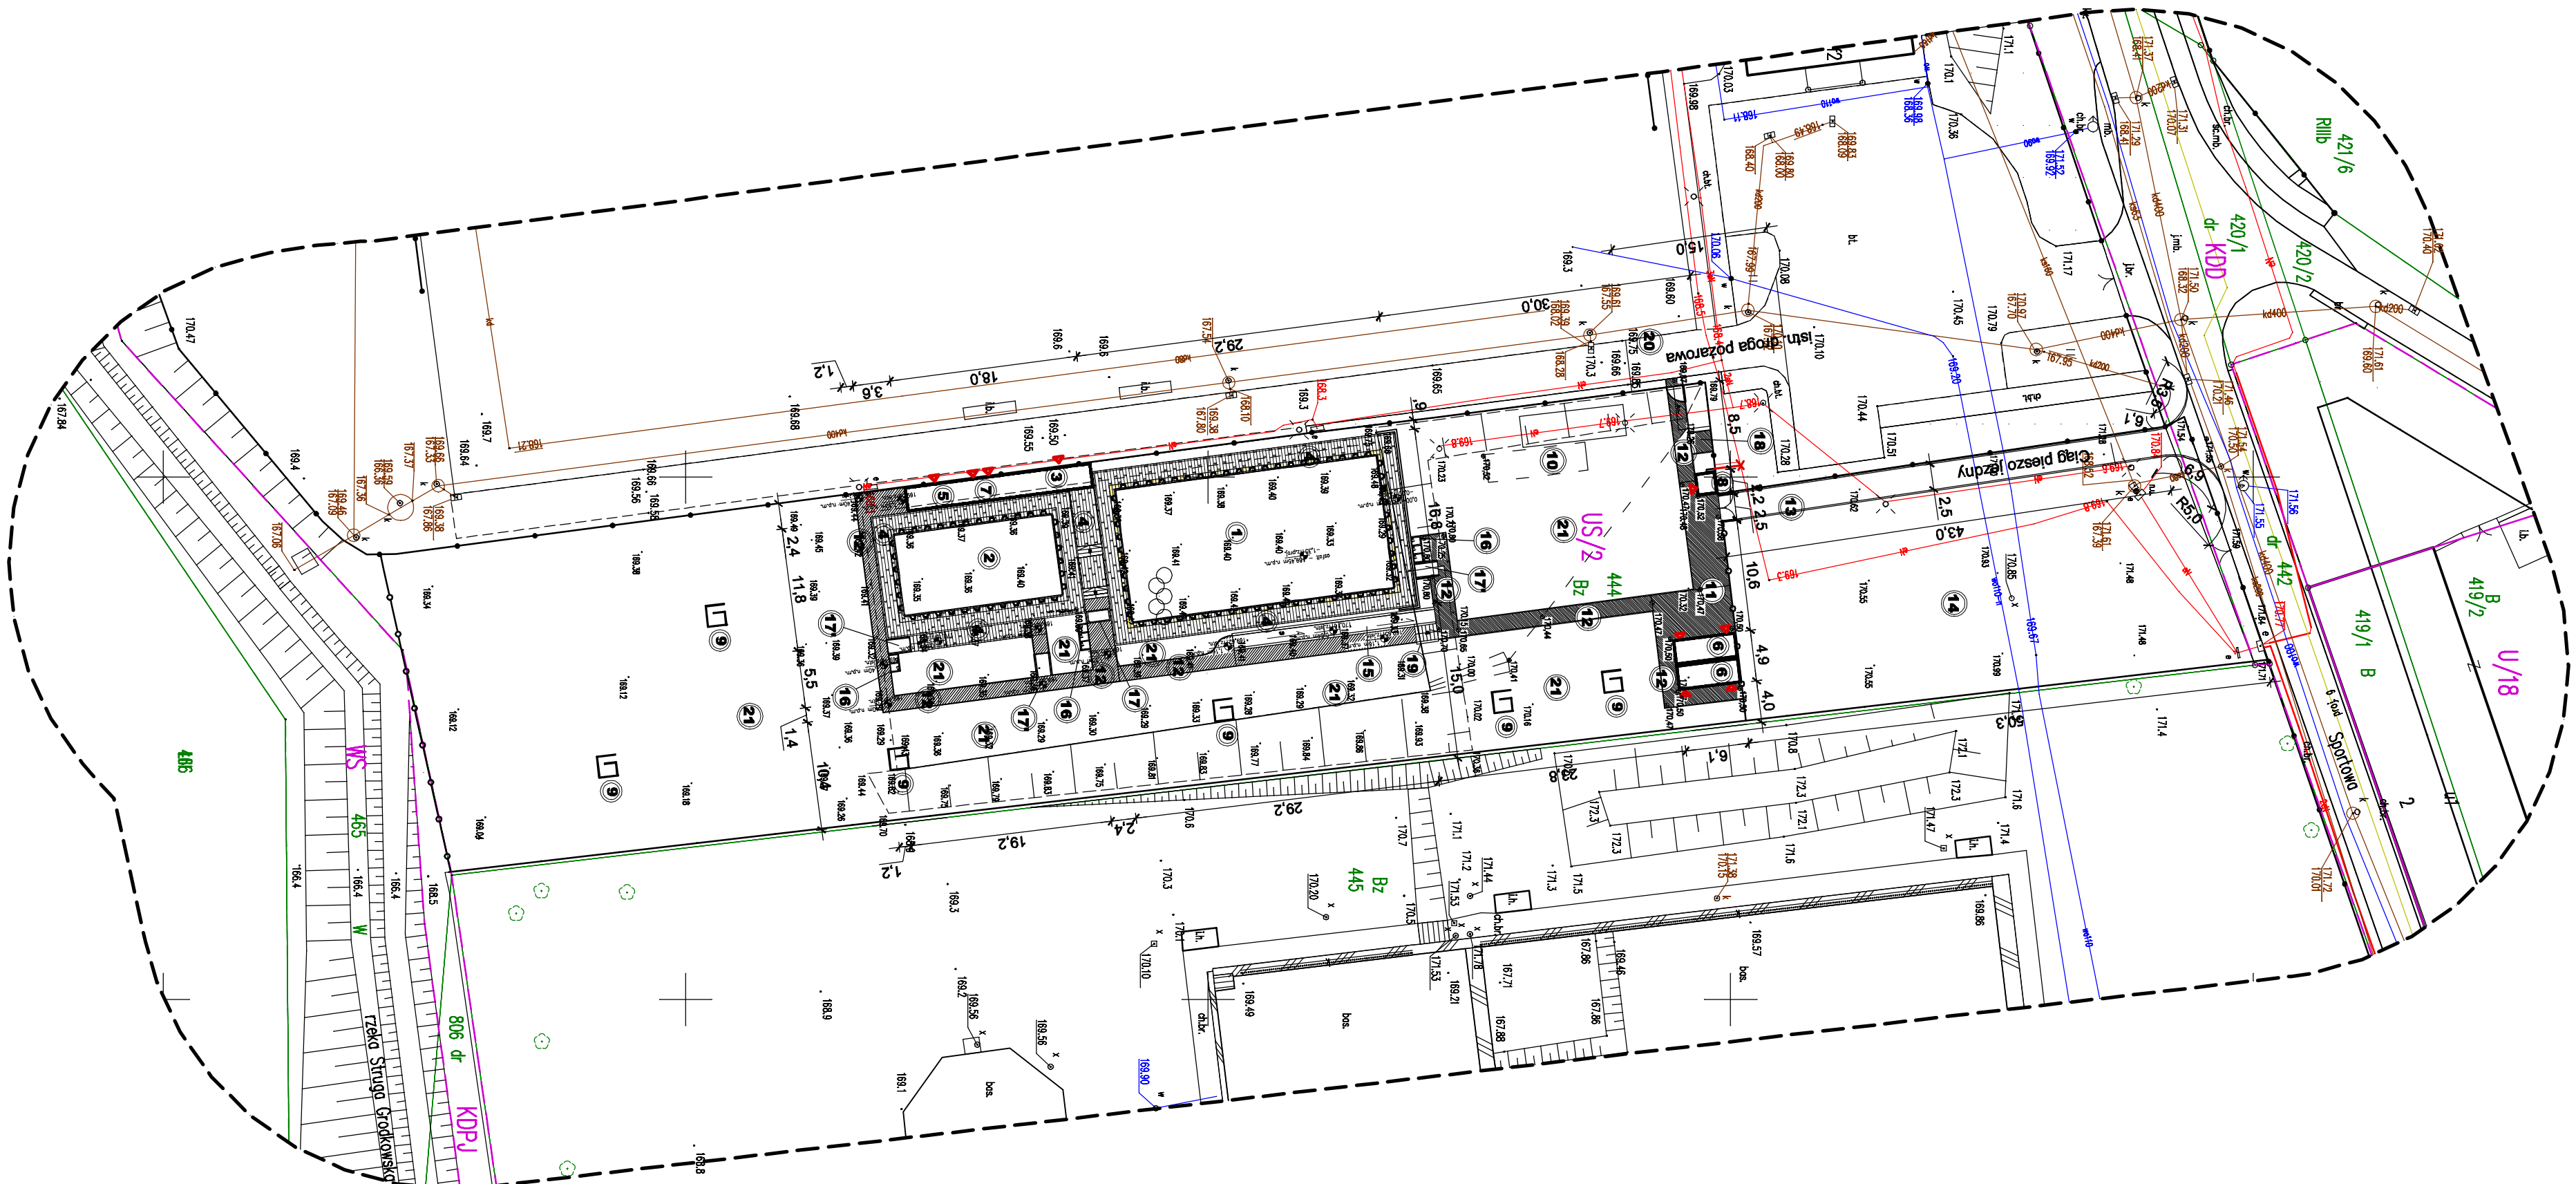

**BAU**
SPRZĘTOWANIE TERENÓW

BPE Inwest-Bau
Sp z o.o. Sp.K
39-200 Dębica ul. 1-go Maja 1

tel. 0-14 68 15 590
fax. 0-14 68 15 590

INWESTOR :
Gmina Grodków
ul. Wajszawska 29 , 49-200 Grodków

TEAM :
Budowa zespołu basenów i innych zewnętrznych wraz z 4 kontenerami oraz niezbędnymi urządzeniami techniczno-budowlanymi zapewniającymi prawidłowe funkcjonowanie obiektu i zagospodarowanie terenu (w tym obejrzę, drogę dojazdową, miejsca na odpady szkie, zewnętrzne następnego zasilająca energetyczna , oświetlenie basenu, wodociągowej kanalizacji sanitarną)/na działce nr444 001/0045 per 100/000 " Grodków

PROJEKTANT :	UPRAWNIENIA :	PODPIS
mgr inż. arch. Anna Jando Roztoczyńska	UA-N-43462/24/85	
inż. Kazimierz Litwin	GT-N-4328/77	
mgr inż. Paweł Piękoś	PDK0088/POCEN9	

FAZK :
PROJEKT BUDOWLANY
SKALA :
1:500

NAZWA PRYSUNKU :
PROJEKT ZAGOSPODAROWANIA TERENU
NR PRYSUNKU :
ZZ1

Zastrzegam się wszelkie prawa wynikające z ustawy o prawie autorstwa.
Wydruk, fotokopia, lub w inny sposób rozpowszechnianie, bez pisemnej zgody firmy KS Studio