
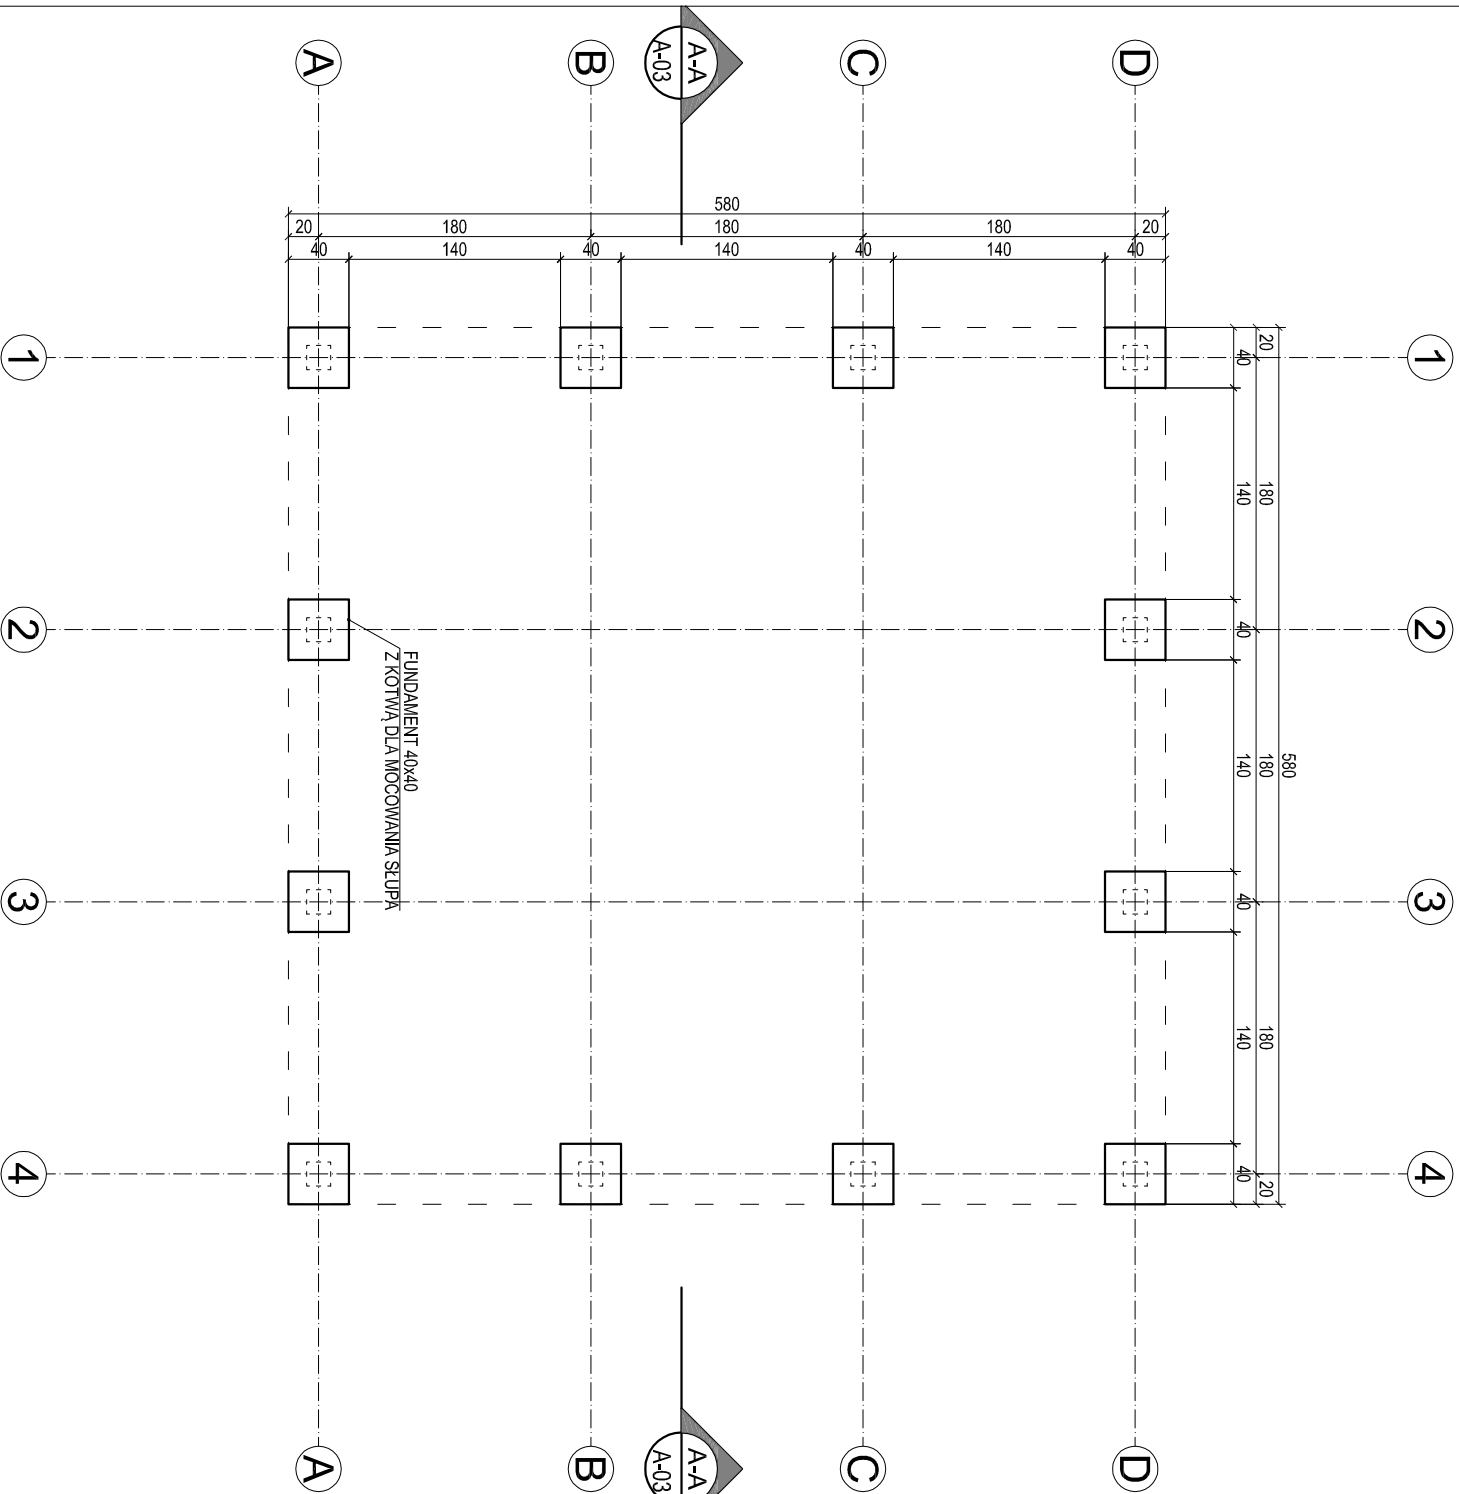
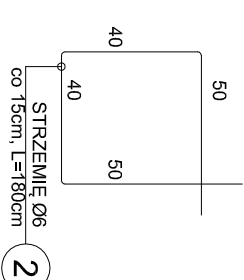


SZCZEGÓŁ FUNDAMENTU  
SKALA 1:20  
SZT. 12

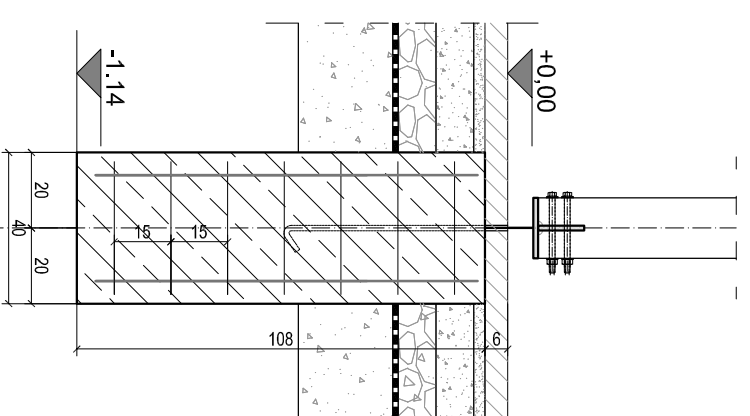

1 4#12 L=100cm

FUNDAMENT 40x40  
ZKOTWA DLA MOCOWANIA SŁUPK

UWAGI OGÓLNE: RZĄDZIĆ SIĘ WYKONANIEM RYSUNKÓW ARCHITEKTONICZNYCH, KONSTRUKCYJNYCH I BRANŻOWYCH ORAZ OPISEM TECHNICZNYM; WSZYSTKIE ZMIANY POWINNY BYĆ UZGODNIONE Z PROJEKTNATEM; POZYMY PODANO W METRACH, WYMIARY W CENTYMETRACH A NA SKALACH MNIJSZYCH NIŻ 1:200 W METRACH; ZE WZGLĘDU NA CHARAKTER OBIEKTU WSZYSTKIE WYMIARY I RZĘDNE WYKONAWCA JEST ZOBOWIĄZANY DO SPRAWDZENIA NA BUDOWIE. A ZASTĄPIENIE NIEZGODNOŚCI POMIĘDZY OPRACOWANIAM ARCHITEKTONICZNO-BUDOWLANYM I POZOSTALYM BRANŻOWYM A STANEM ISTNIEJĄCYM Należy wyjasnić i uzgodnić z projektantem zakres wykonania i obowiązki przy robotach budowlanych wyłączone zgodnie ze sztuką budowlaną wg rozporządzenia ministra infrastruktury z dnia 2 września 2004r. w sprawie określenia szczegółowego zakresu i formy dokumentacji projektowej, specyfikacji technicznych wykonania i odbioru robót budowlanych oraz programu funkcjonalno-użytkowego; WYKONAWCA JEST ZOBOWIĄZANY DO ZORGANIZOWANIA PŁACU BUDOWY W SPOSOBIE WYKONAWCY; WSZYSTKIE WYKONAWCY SĄ SIĘBIEM I PRZEZNACZONYM PRZEDSIĘBIORCZYM W ZAKRESIE BHP ORAZ PRZEPISÓW PPOZ; WSZYSTKIE ROZWIĄZANIA TECHNOLOGICZNE, MATERIAŁOWE I SYSTEMOWE WINNY POSIADAĆ ODPowiednie CERTYFIKATY I ATYSTY ORAZ POWINNY BYĆ WYKONANE ŚCISLE WG INSTRUKCJI I ZALECEŃ PRODUCENTA © RYSUNEK NINIEJSZY STANOWI WŁASNOŚĆ ANNA BODAKIEWICZ I NIE MOŻE BYĆ ZMIENIANY, KOPIONY, WYPOŻYCZANY ANI PRZEKAZYWANY STRONOM TRZECIM BEZ UPRZEDNIEJ PISEMNEJ ZGODY - PRAWO AUTORSKIE DZ. U. 94.24.83 Z DNIA 04.02.94

ZESTAWIENIE STALI ZBROJENIOWEJ

NR PRETA	ŚREDNICA	DŁUGOŚĆ [m]	ILOŚĆ [szt]	Dł. całkow. [m]	
				Ø6	Ø12
1	12	1,00	48		48,00
2	6	1,80	94	151,20	48,00
DŁUGOŚĆ RAZEM [m]				151,20	48,00
MASA 1 m³ [kg]				0,222	0,888
MASA RAZEM [kg]				33,57	42,62
MASA OGÓLNEJ [kg]					76,19

UWAGA:

1. WYMIARY PODANO W CM
2. WYMIARY PRETOW SA WYMIARAMI ZEWNĘTRZNYMI
2. Ø - STAL GŁADKA, # - STAL ZEBROWANA

BETON B25  
STAL ZBROJENIOWA A-IIIN (BST 500S)

PROJEKTANT

mgr inż. arch.  
JOANNA SZELEK-RATAJCZAK

PROJEKTANT

mgr inż. ANNA BODAKIEWICZ  
UPR. NR OP.U0374/PWOK/08  
do projektowania w specjalności  
KONSTRUKCYJNO - BUDOWLANEJ bez ograniczeń  
I ARCHITEKTONICZNEJ w ograniczonym zakresie

INWESTOR

GINIA GRODKÓW  
UL. WARSZAWSKA 29  
49-200 GRODKÓW

ADRES INWESTYCJI

ŻELAZNA 15  
DZ. NR 129/9  
GINIA GRODKÓW  
POWIAT NYSKI WOI. OPOLSKIE

INWESTYCJA

WIATA  
WOLNOSTOJĄCA

TYTUŁ

RZUT  
FUNDAMENTÓW

ETAP

PROJEKT BUDOWLANY

BRANŻA

ARCHITEKTURA  
+ KONSTRUKCJA

NR PROJEKTU

11/2018

DATA

06.2018

SKALA

1:50

NR RYSUNKU

K-01