

Grodków dnia 20.06.2016 r.

GK.II.7230-1.27.2016

Pracownia Projektowa
ELTECHLEN Sebastian Kulik
ul. Oleska 85
42-700 Lubliniec

dot. Oświetlenie uliczne Gminy Grodków – etap II

W odpowiedzi na pismo z dnia 14.06.2016 r. wyrażam zgodę na przyłączenie się do sieci oświetlenia ulicznego będącą własnością Urzędu Miejskiego w Grodkowie z istniejącego stanowiska oświetleniowego UG -52 (ul. Polna) zgodnie z załączonym schematem.

Wyrażenie zgody nie zwalnia Państwa z obowiązku uzyskania innych pozwoleń i uzgodnień.

BURMISTRZ
Marek Antoniewicz

Otrzymują:


1. adresat
2. a/a

Załączniki:

1. Schemat oświetlenia – 1 szt.

Sprawę prowadzi: Justyna Bednarska
tel. 77) 40 40 333

MIASTO GRODKÓW - OBIEG PÓŁWIOSEK
 ULICA POLNA
 SKALA 1:2000
 DZIAŁKI NR: 186; 187; 229

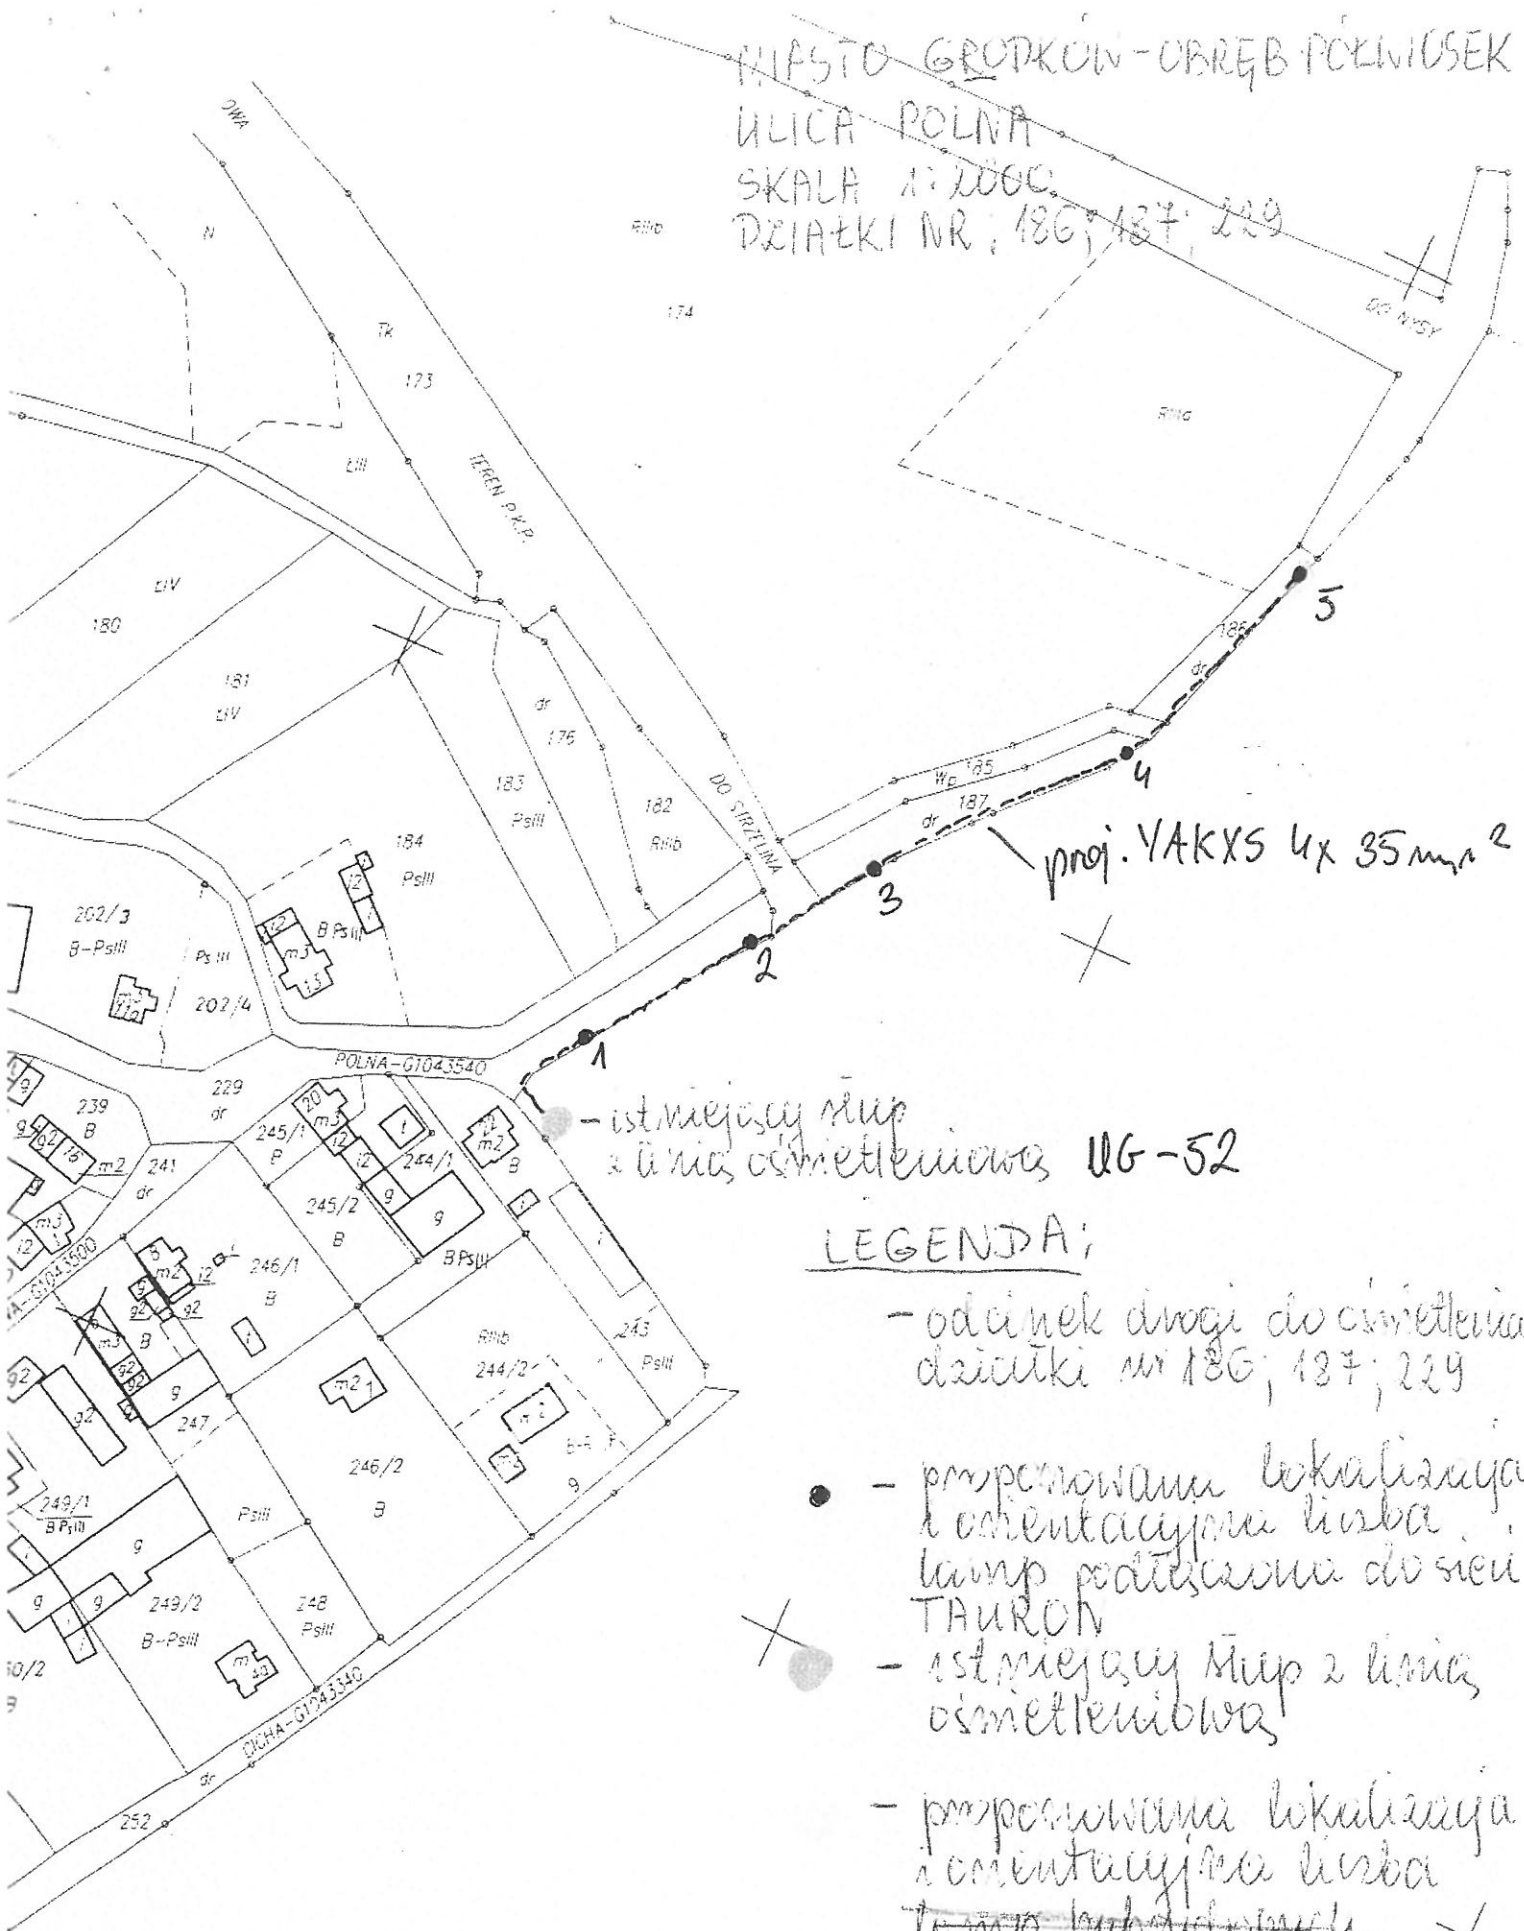

- istniejący ściep z linia osmietechnikowa UG-52

LEGENDA:

- odcinek drogi do cmentarza działki nr 186; 187; 229
- - proponowana lokalizacja i orientacyjna linia lamp podłączona do sieci TAURON
- ✕ - istniejący ściep z linia osmietechnikowa
- proponowana lokalizacja i orientacyjna linia lamp hydrofornych. ✕