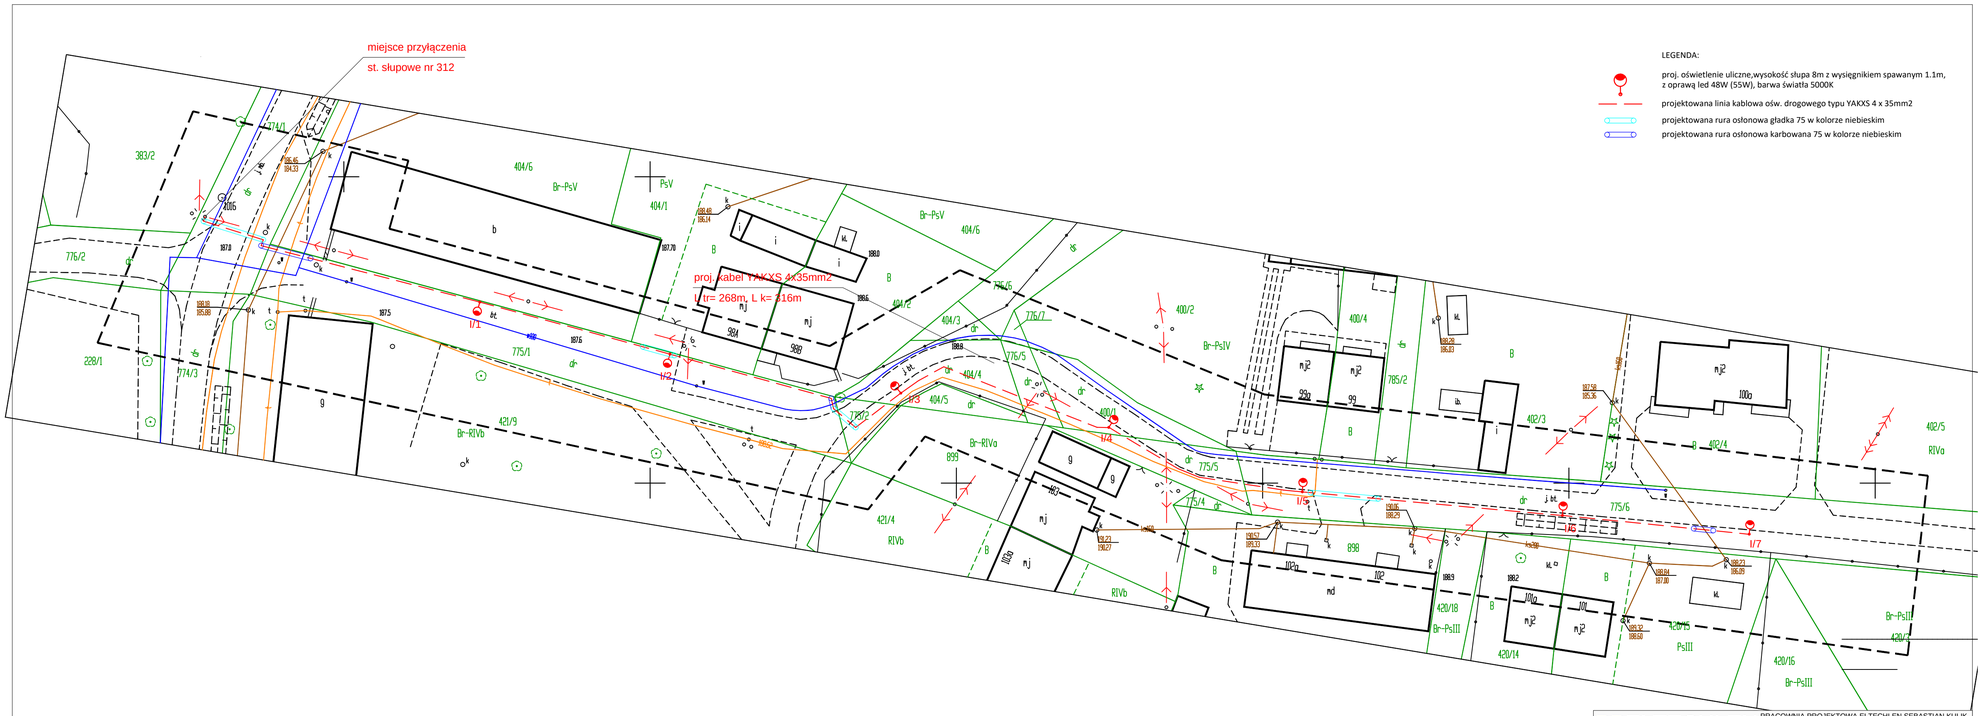
miejsce przyłączenia
st. słupowe nr 312
proj. kabel YAKXS 4x35mm2
Ltr= 268m, L k= 216m
LEGENDA:
proj. oświetlenie uliczne,wysokość słupa 8m z wysięgnikiem spawanym 1.1m, z oprawą led 48W (55W), barwa światła 5000K
projektowana linia kablowa ośw. drogowego typu YAKXS 4 x 35mm2
projektowana rura osłonowa gładka 75 w kolorze niebieskim
projektowana rura osłonowa karbowana 75 w kolorze niebieskim
404/6
Br-PsV
PsV
404/1
404/3
404/4
404/5
400/2
400/4
402/3
402/4
402/5
RIVa
421/9
RIVb
421/4
775/1
775/2
775/4
775/5
775/6
776/2
776/5
776/7
774/1
774/3
228/1
383/2
785/2
420/18
Br-PsIII
420/14
420/15
PsIII
420/16
420/2
1/1
1/2
1/3
1/4
1/5
1/6
1/7
1/8
PPELTECHLEN
PRACOWNIA PROJEKTOWA ELTECHLEN SEBASTIAN KULIK
42-700 LUBLINIEC, UL. OLESKA 85
tel.: +48 505 068 618 e-mail: ppe.biuro@gmail.com
Inwestor:
URZĄD MIEJSKI W GRODKOWIE
UL WARSZAWSKA 29
49-200 GRODKÓW
Temat:
OŚWIETLENIE ULICZNE W NIEKTÓRYCH MIEJSCOWOŚCIACH GMINY GRODKÓW - ETAP II GNOJNA
Faza projektu:
PROJEKT BUDOWLANY I WYKONAWCZY
BRANŻA ELEKTRYCZNA
Projektant:
mgr inż. Sebastian Kulik
upr.: SLK/4170/POOE/12
Data oprac.:
Współpraca:
mgr inż. Jarosław Topoła
10.2016 r.
Sprawdził:
inż. Piotr Budzyński
upr.: UAN-VIII-7342/110/94
Skala: 1:500
Tytuł rysunku:
PLAN SYTUACYJNY
Nr rysunku:
2.2