



proj. oświetlenie uliczne, wysokość słupa 8m z wysięgnikiem spawanym 1.1m, z oprawą led 72W (80W), barwa światła 5000K

10
16

długość trasy
długość kabla

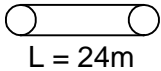

Sylwetki latarni przedstawia rys. nr 4

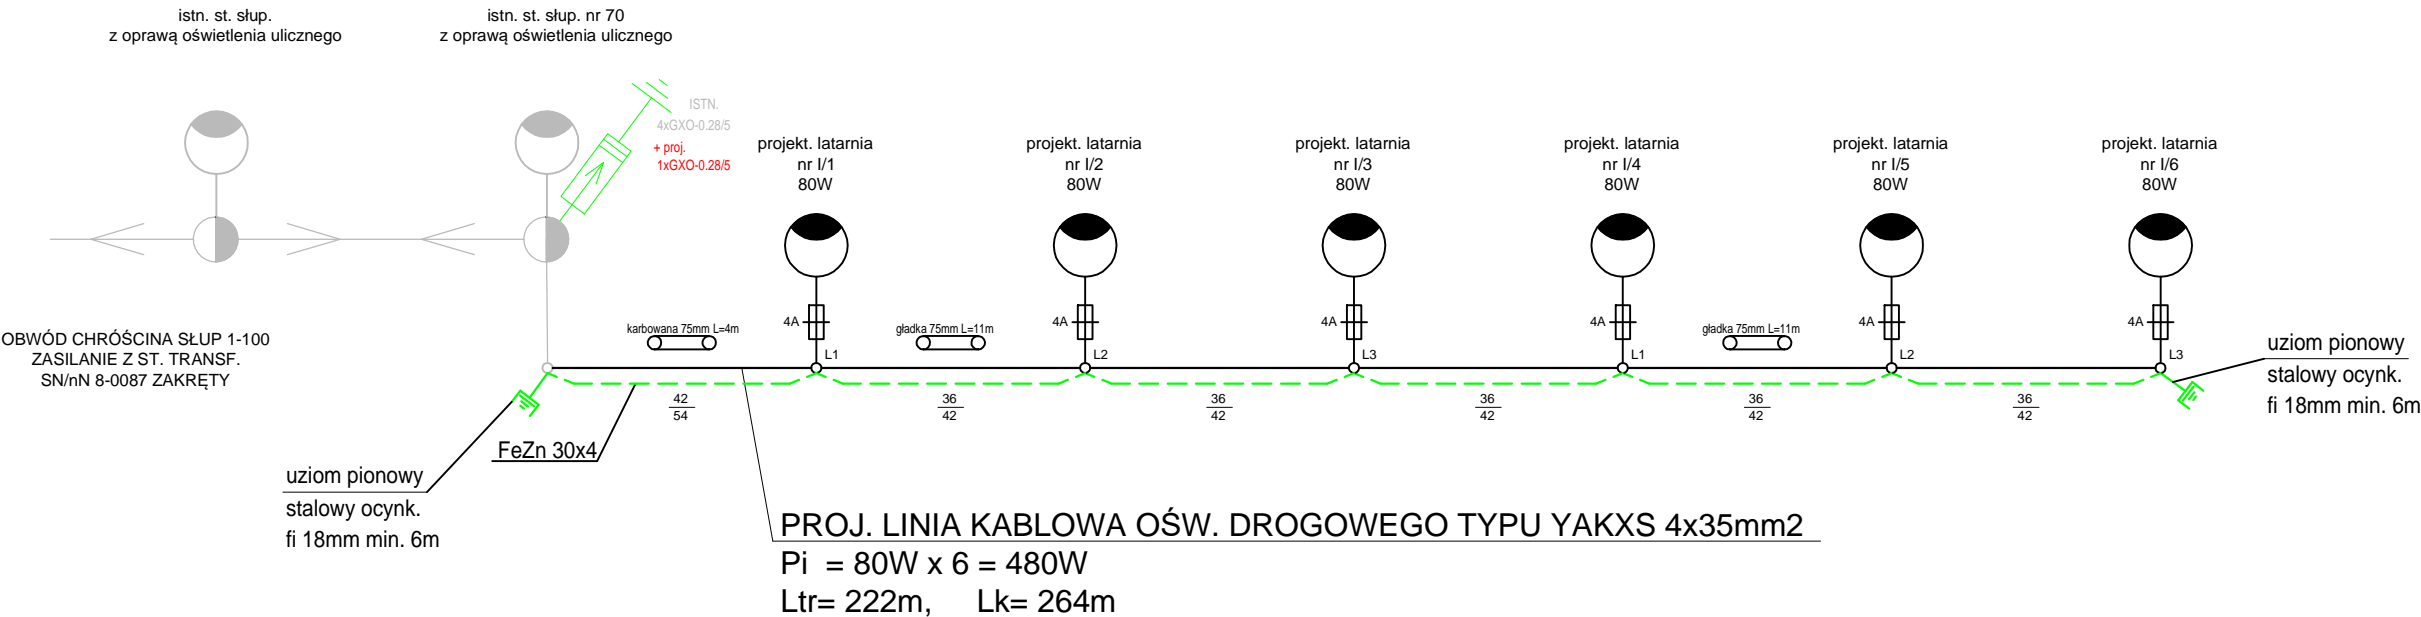

OCHRONA PRZECIWPORAŻENIOWA:
PODSTAWOWA - izolacja podstawowa, obudowy o stopniu ochrony co najmniej IP 2X
DODATKOWA - urządzenia w II-giej klasie ochronności, instalacja wykonana
w klasie równoważnej II-giej klasie ochronności
- samoczynne wyłączenie zasilania

UKŁAD SIECI ZASILAJĄCEJ: TN-C

PPELTECHLEN

PRACOWNIA PROJEKTOWA ELTECHLEN SEBASTIAN KULIK
42-700 LUBLINIEC, UL. OLESKA 85
tel.: +48 505 068 618 e-mail: ppe.biuro@gmail.com

Inwestor:	URZĄD MIEJSKI W GRODKOWIE UL. WARSZAWSKA 29 49-200 GRODKÓW			
Temat:	OŚWIETLENIE ULICZNE W NIEKTÓRYCH MIEJSCOWOŚCIACH GMINY GRODKÓW - ETAP II WOJNOWICZKI			
Faza projektu:	PROJEKT BUDOWLANY I WYKONAWCZY BRANŻA ELEKTRYCZNA			
Projektant:	mgr inż. Sebastian Kulik	upr.: SLK/4170/POOE/12		Data oprac.: 10.2016 r.
Współpraca:	mgr inż. Jarosław Topoła			Skala: .
Sprawdził:	inż. Piotr Budzyński	upr.: UAN-VIII-7342/110/94		Nr rysunku: 3
Tytuł rysunku:	SCHEMAT IDEOWY LINII KABLOWEJ			