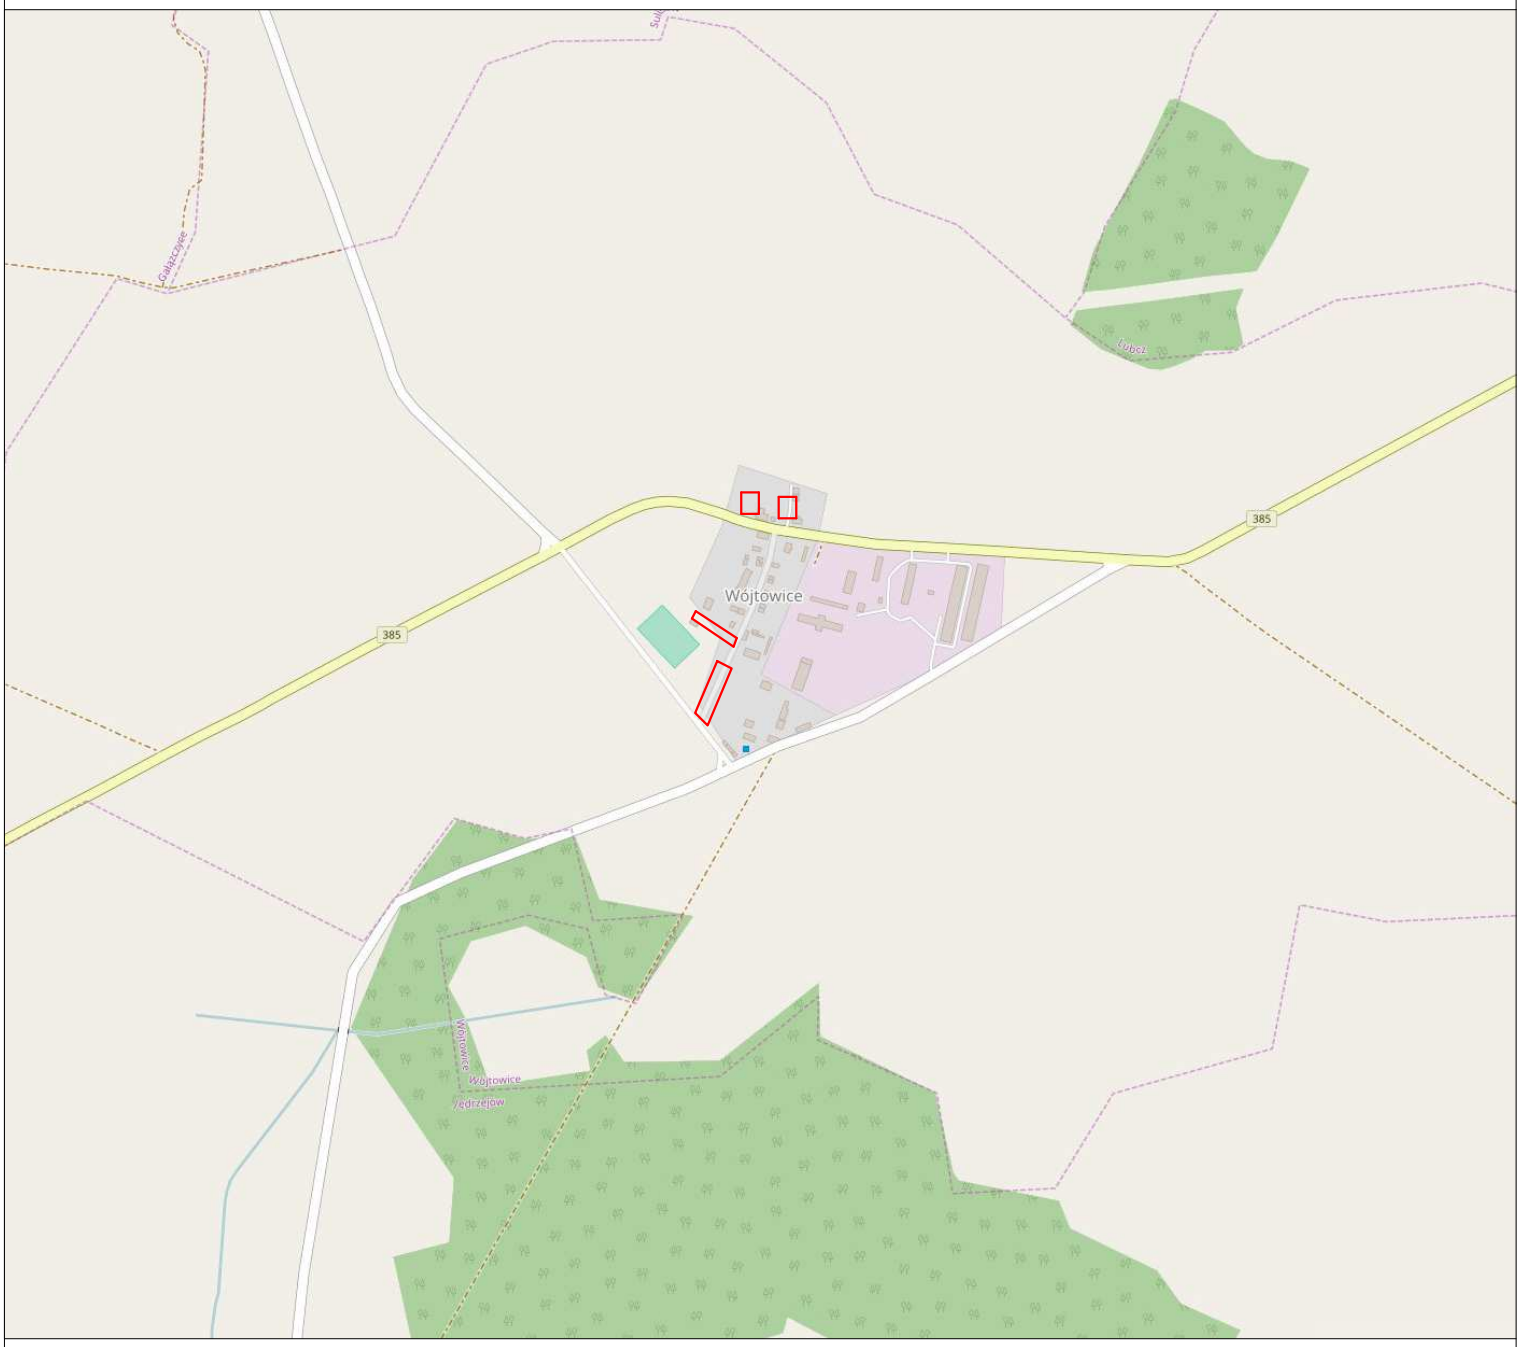


PPELTECHLEN
PRACOWNIA PROJEKTOWA ELTECHLEN SEBASTIAN KULIK
42-700 LUBLINIEC, UL. OLESKA 85
tel.: +48 505 068 618 e-mail: ppe.biuro@gmail.com

| | | | | |
|---|---|---|---|---|
| Inwestor: | URZAD MIEJSKI W GRODKOWIE<br>UL.WARSZAWSKA 29<br>49-200 GRODKÓW | | | |
| Temat: | OŚWIETLENIE ULICZNE W NIEKTÓRYCH MIEJSCOWOŚCIACH GMINY GRODKÓW - ETAP II<br>WÓJTOWICE | | | |
| Faza projektu: | PROJEKT BUDOWLANY I WYKONAWCZY<br>BRANŻA ELEKTRYCZNA | | | |
| Projektant: | mgr inż. Sebastian Kulik | upr.: SLK/4170/POOE/12 | | Data oprac.: 10.2016 r. |
| Współpraca: | mgr inż. Jarosław Topoła | | | |
| Sprawdził: | inż. Piotr Budzyński | upr.: UAN-VIII-7342/110/94 | | Skala: 1:10000 |
| Tytuł rysunku: | PLAN SYTUACYJNY | | | Nr rysunku: 1 |