


OZNACZENIA:

- granica działki 523/6
- projektowana sala gimnastyczna z zapleczem socjalnym i łącznikiem
- istniejący budynek szkoły
- tereny zielone biologicznie czynne
- istniejąca droga gminna
- istniejące tereny utwardzone
- nawierzchnia utwardzona do likwidacji
- istniejące ogrodzenia
- drzewa do wycięcia
- nasadzenia zastępcze z decyzji
- istniejąca sieć wodociągowa+hydrant
- istniejąca kanalizacja sanitarne
- projektowane nawierzchnie utwardzone
- przyłącz wodociągowy PE-HD32 z bud. szkoły
- przyłącz kanalizacji sanitarnej PCV 160
- przyłącz instalacji co.
- wewnętrzna linia zasilająca WLZ z bud. szkoły

PROJEKT
ZAGOSPODAROWANIA

1 : 500

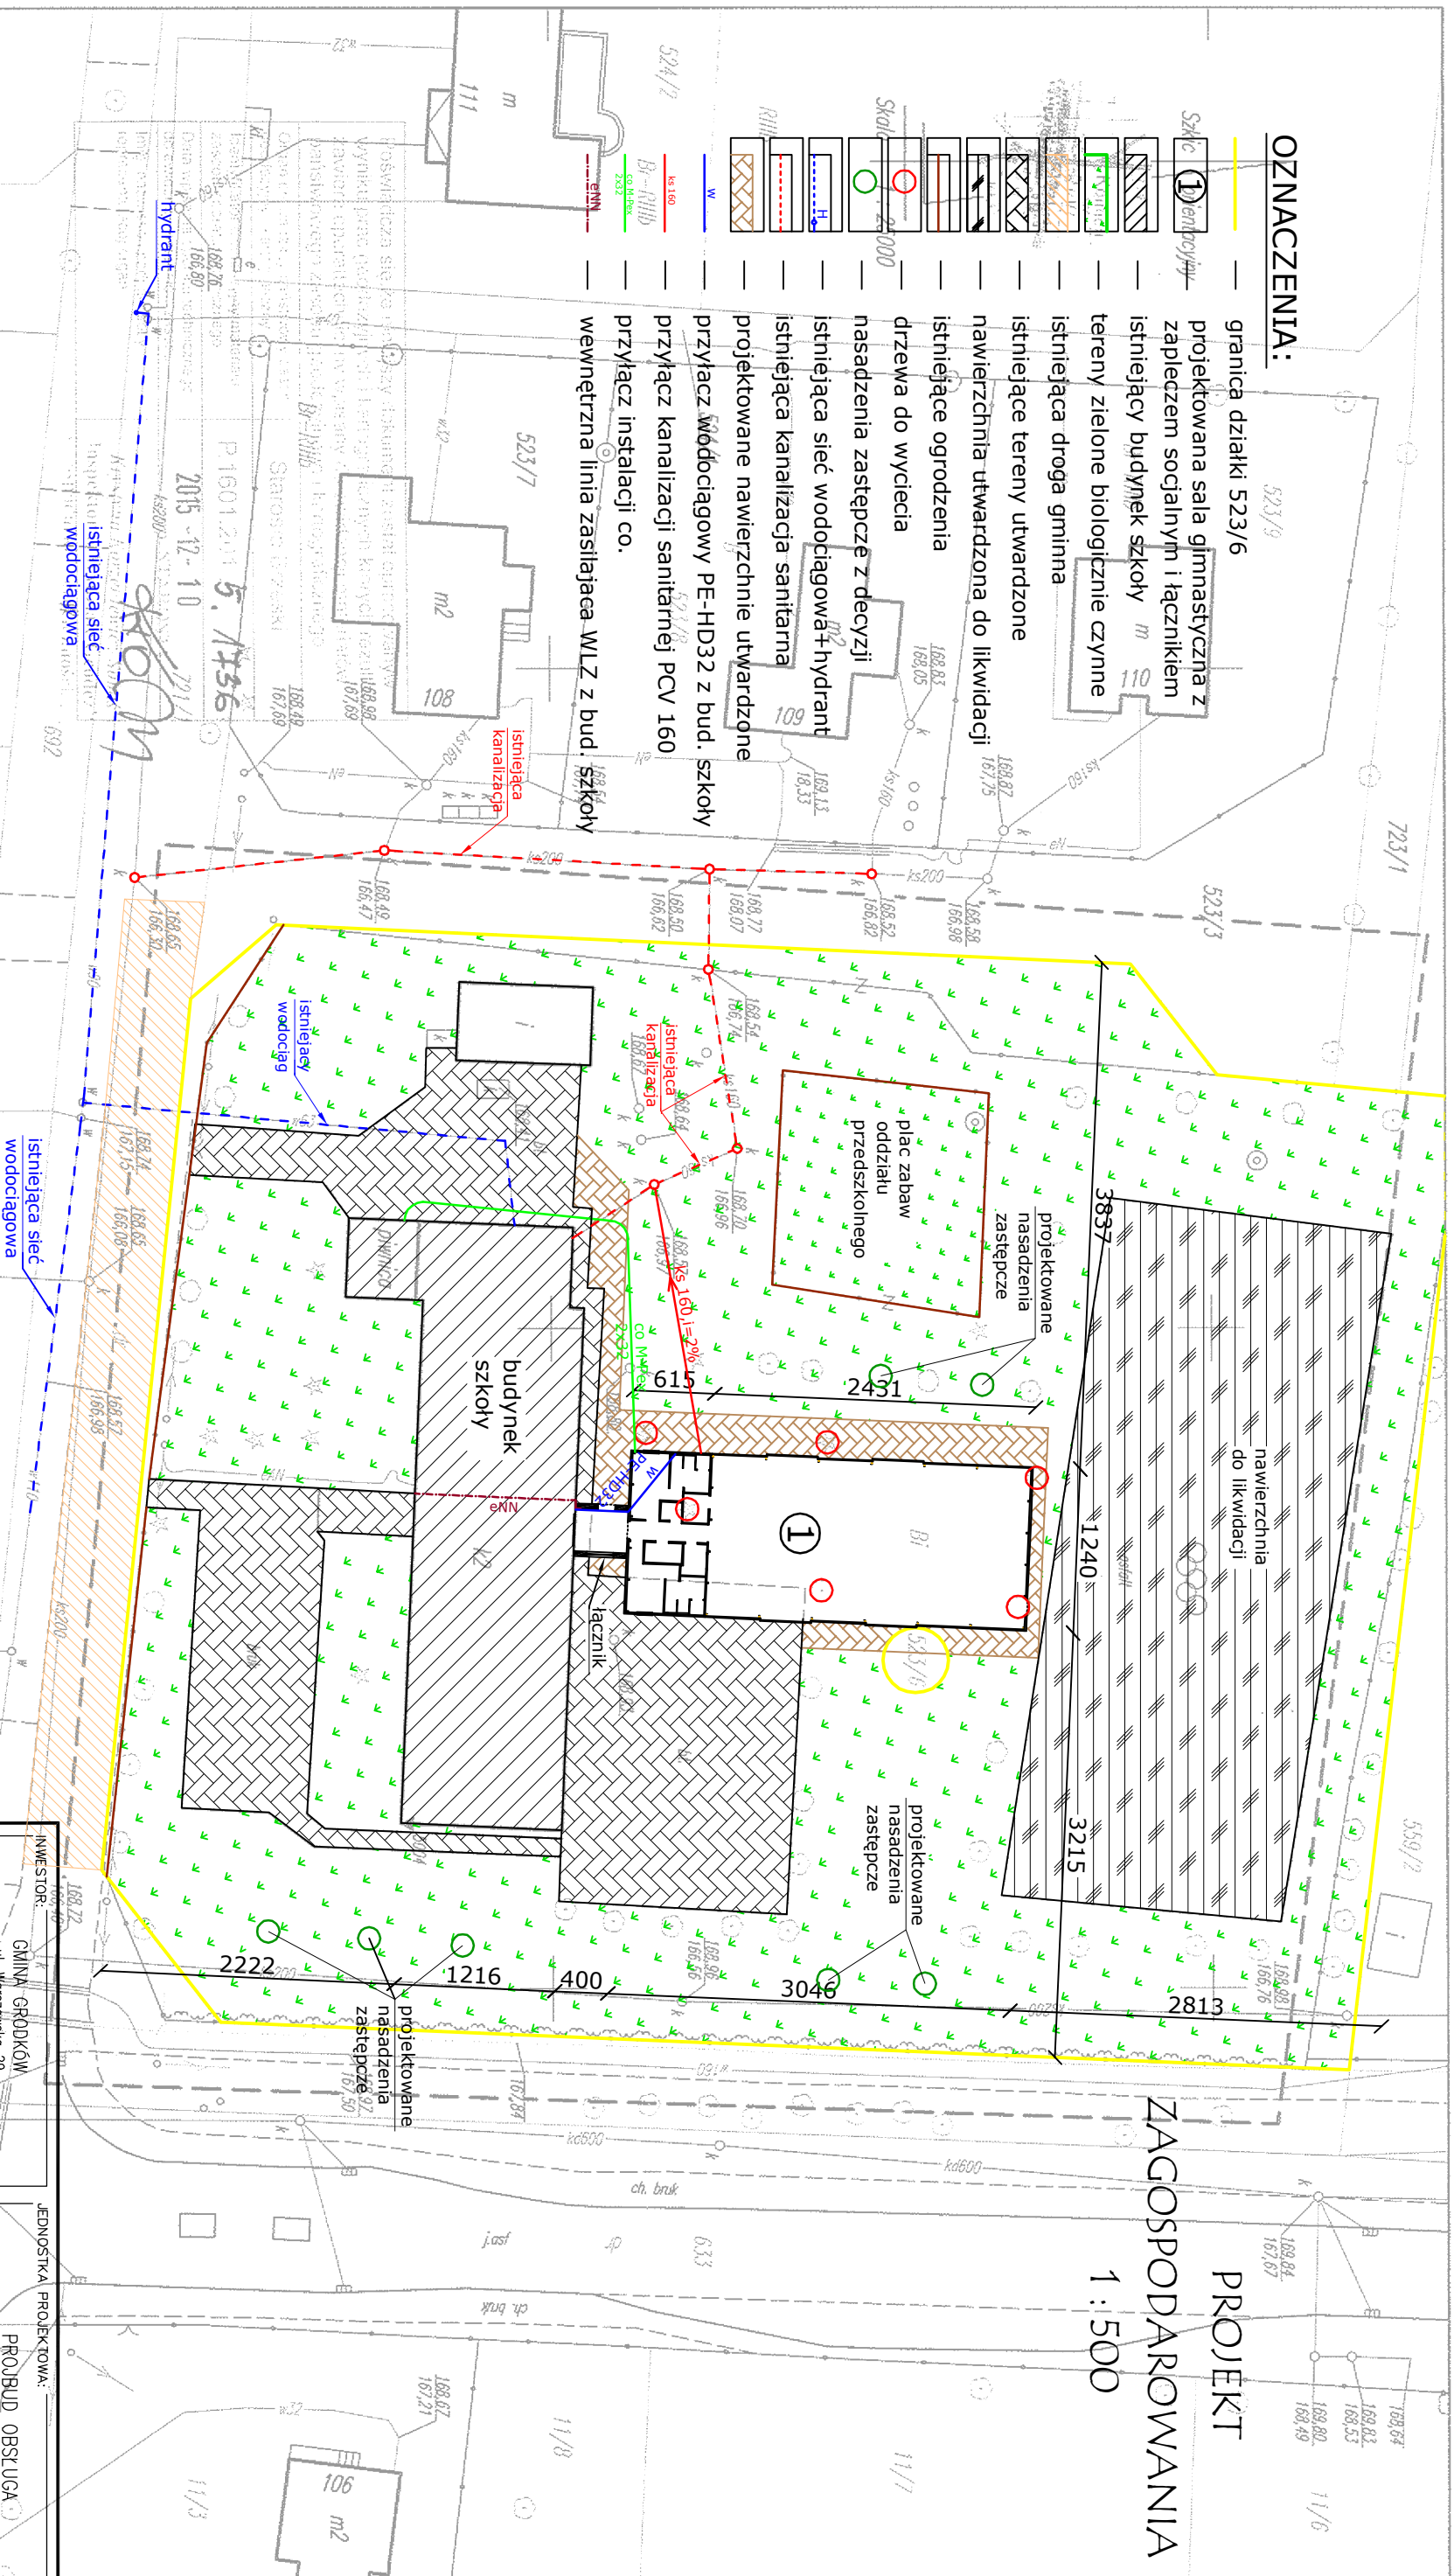

463.431.244

Mapa sytuacyjno-wysokościowa
do celów projektowych

USŁUGI GEODEZYJNE
Andrzej Gallus

49-200 Grodków, ul. Grenadierów 13/27
tel. 77 415 42 68, kom. 506 421 062
NIP 753-110-38-25, REGON 53-390357

Mapę niniejszą na podstawie wektorystyki rostru i pomiaru własnego

INWESTOR: GMINA GRODKÓW ul. Warszawska 29 49-200 Grodków	JEDNOSTKA PROJEKTOWA: PROBUD OBSŁUGA PROCESU BUDOWLANEGO Wkład współwłaścicieli: Robert Sobstyl 49-200 Grodków, ul. Rynek 11/2 Pozwam odniesienia Kreis: 6001 286 091
FAZA PROJEKTU: PROJEKT BUDOWLANY	TYTUŁ RYSUNKU: PROJEKT ZAGOSPODAROWANIA POD BUDOWĘ SALI GIMNASTYCZNEJ WRAZ Z ZAPLECZEM SOCJALNYM I ŁĄCZNIKIEM
OPRACOWAŁ: inż. Robert Sobstyl inżynier Budownictwa Lądowego o specjalności konstrukcyjno-budowlanej	NUMER RYSUNKU: A-01