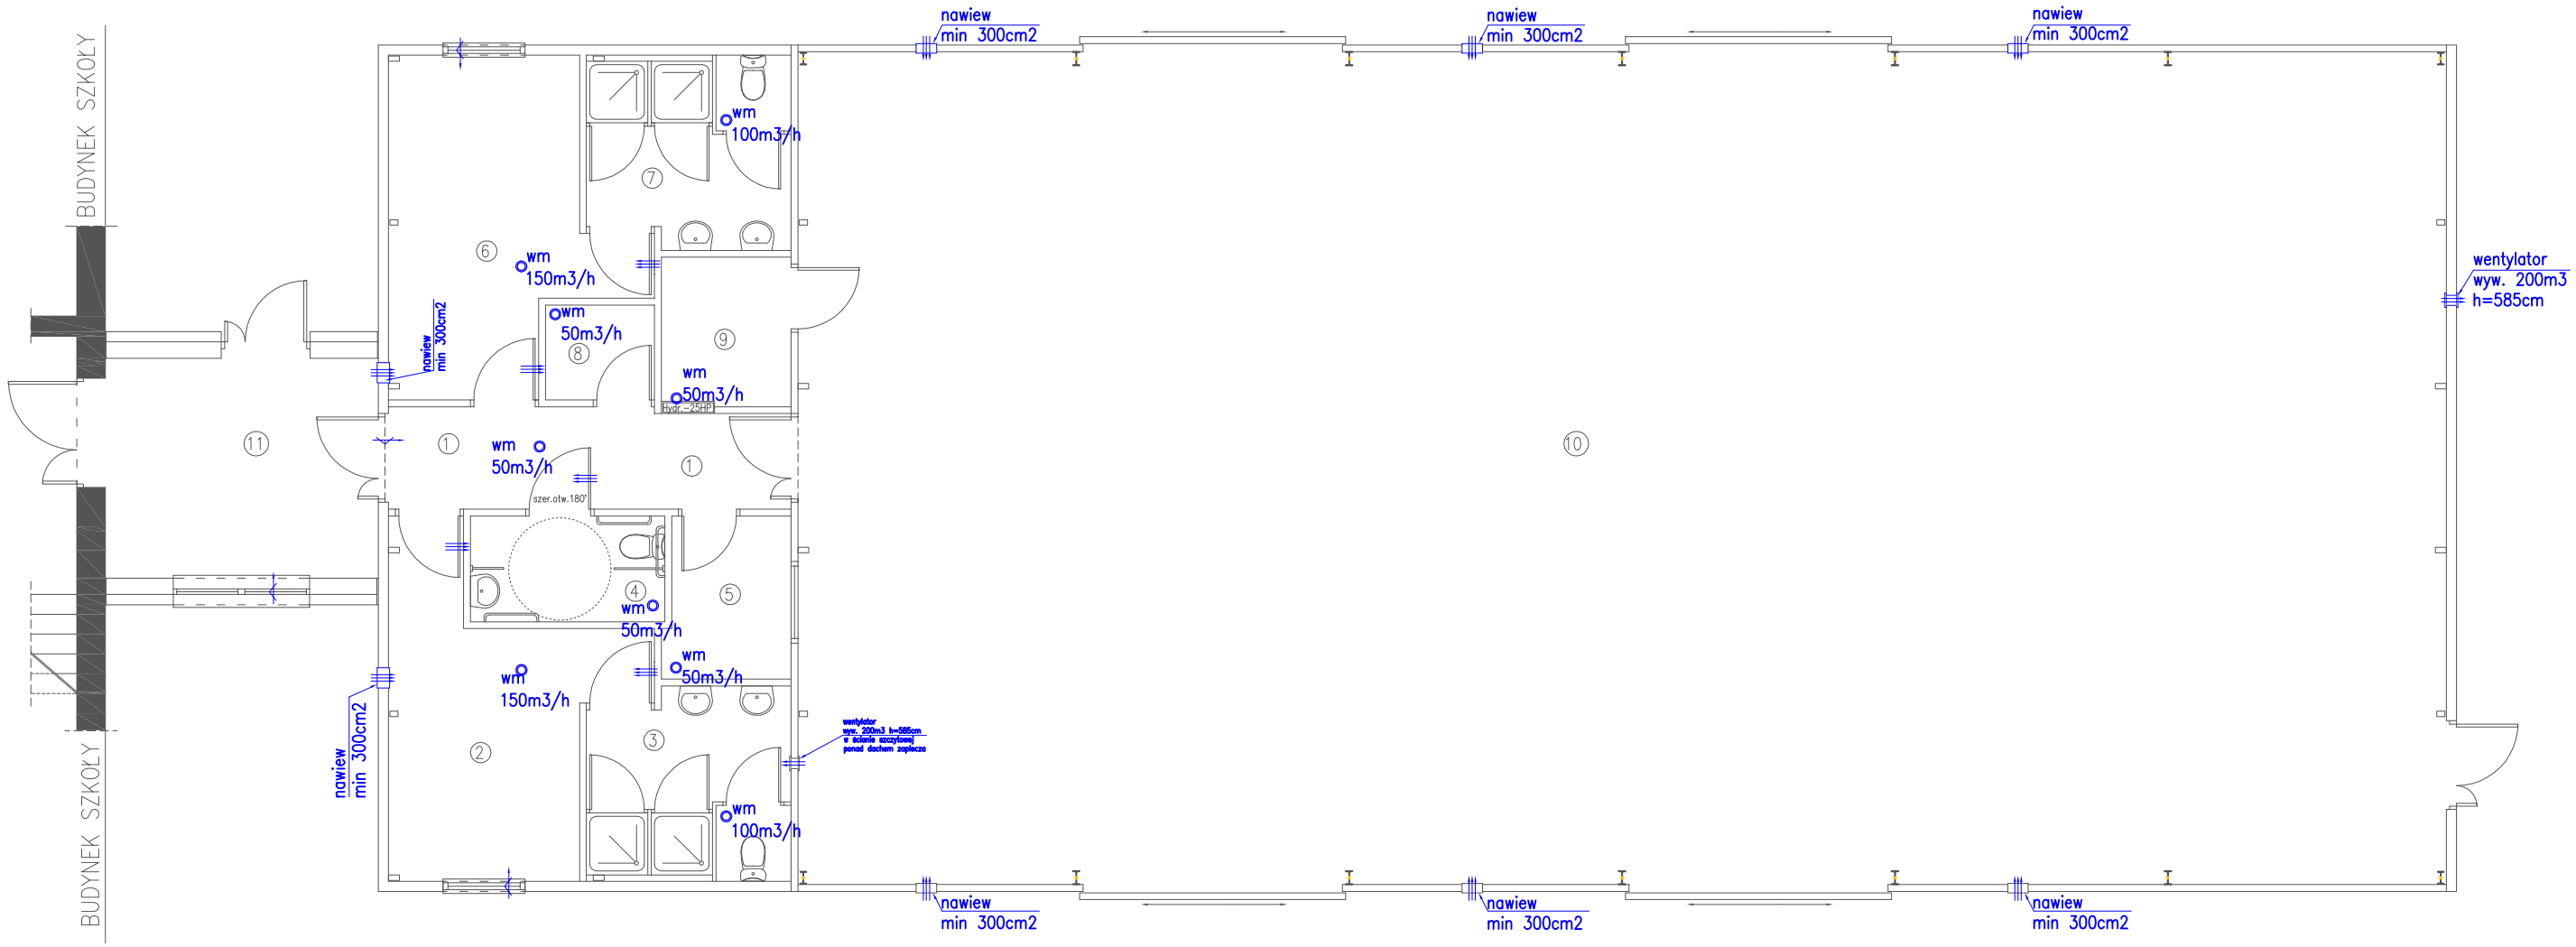

1	KORYTARZ	5	POKÓJ NAUCZYCIELA
8,65m2	PŁYTKA GRESOWA	4,29m2	PŁYTKA GRESOWA
2	SZATNIA NR 1	6	SZATNIA NR 2
13,43m2	PŁYTKA GRESOWA	14,29m2	PŁYTKA GRESOWA
3	SANITARIAT NR 1	7	SANITARIAT NR 2
8,19m2	PŁYTKA CERAMICZNA	8,19m2	PŁYTKA CERAMICZNA
4	WC NIEPEŁNOSPR.	8	POM. GOSPODARCZE
4,42m2	PŁYTKA CERAMICZNA	2,22m2	PŁYTKA GRESOWA

9	SKŁAD SPRZETU
4,16m2	PŁYTKA GRESOWA
10	SALA GIMNASTYCZNA
294,75m2	NAWIERZ. SPORTOWA
11	ŁĄCZNIK
12,88m2	PŁYTKA GRESOWA

OZNACZENIA:

- istniejące ściany szkoły
- nawiew grawit. u dołu drzwi min 200cm2 (min 200cm2)
- nawietrzak hydrostatyczny min 30m3/h (min 30m3/h)

INWESTOR:
GMINA GRODKÓW
ul. Warszawska 29
49-200 Grodków

TEMAT:
Budowa sali gimnastycznej wraz z zapleczem sanitarno szatniowym i łącznikiem
Kolnica, Gmina Grodków
dz. nr 523/6

FAZA PROJEKTU:
PROJEKT BUDOWLANY

ZESPÓŁ PROJEKTOWY:
PROJEKTANT:
inż. Leszek Preisnar
upr. nr 126/Ww/74, 186/75/Wwm
w specjalności instalacji sanitarnych

OPRACOWAŁ:
inż. Robert Sobstyl
inżynier Budownictwa Lądowego
o specjalności konstrukcyjno-budowlanej

JEDNOSTKA PROJEKTOWA:
PROJBUD OBSŁUGA
PROCESU BUDOWLANEGO
inż. Robert Sobstyl
49-200 Grodków, ul. Rynek 11/2
tel. 600 286 091

BRANŻA: SANITARNA
DATA: luty 2017
SKALA: 1:100

TYTUŁ RYSUNKU:
RZUT PRZYZIEMIA SALI GIMNASTYCZNEJ
WRAZ Z ZAPLECZEM SOCJALNYM I ŁĄCZNIKIEM
INSTALACJA WENTYLACYJNA

NUMER RYSUNKU:
S-03