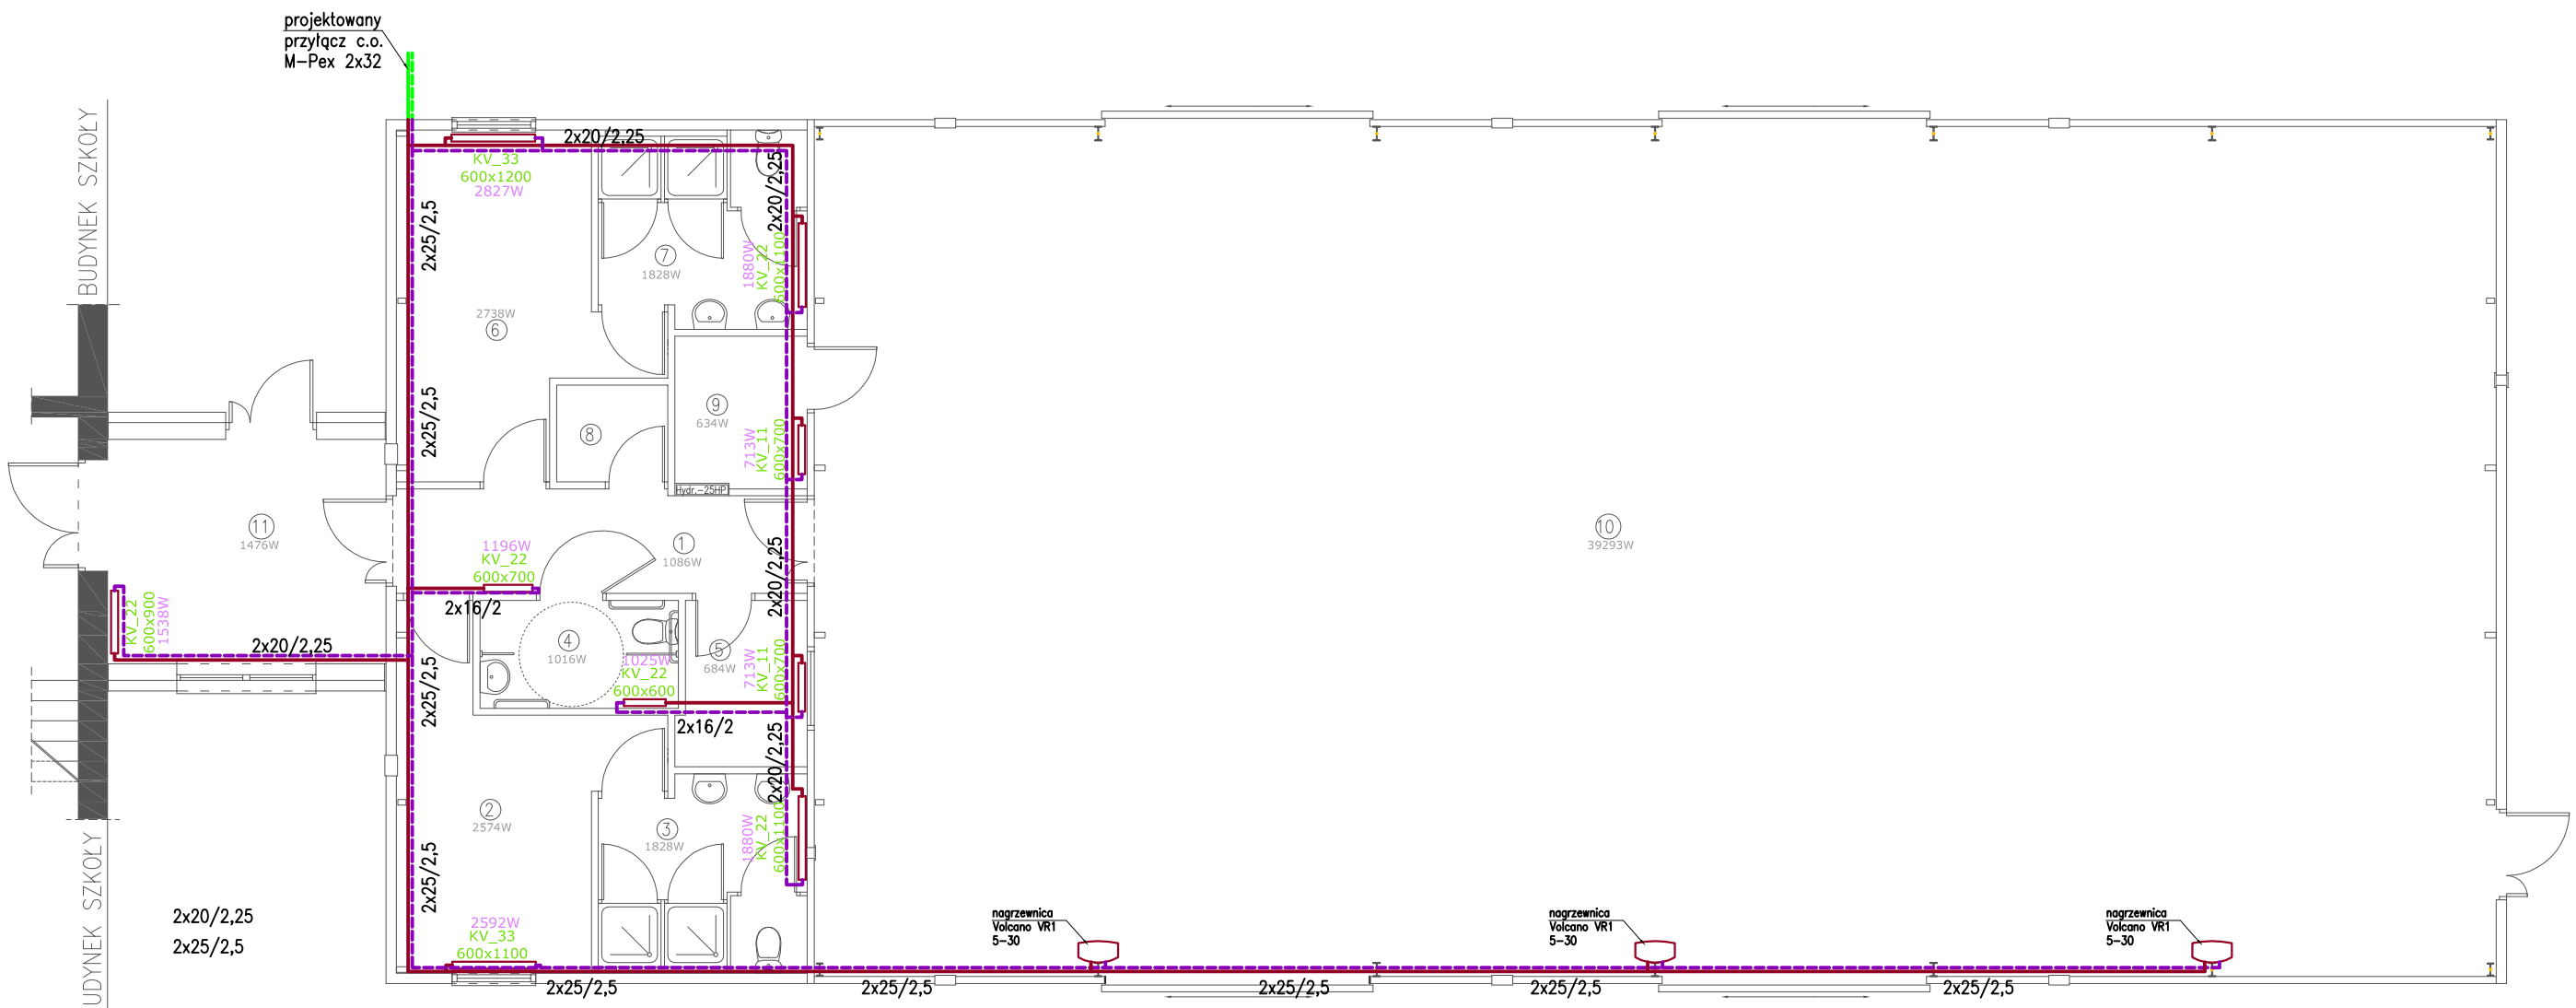

1	KORYTARZ
8,65m2	PŁYTKA GRESOWA

2	SZATNIA NR 1
13,43m2	PŁYTKA GRESOWA

3	SANITARIAT NR 1
8,19m2	PŁYTKA CERAMICZNA

4	WC NIEPEŁNOSPR.
4,42m2	PŁYTKA CERAMICZNA

5	POKÓJ NAUCZYCIELA
4,29m2	PŁYTKA GRESOWA

6	SZATNIA NR 2
14,29m2	PŁYTKA GRESOWA

7	SANITARIAT NR 2
8,19m2	PŁYTKA CERAMICZNA

8	POM. GOSPODARCZE
2,22m2	PŁYTKA GRESOWA

9	SKŁAD SPRZĘTU
4,16m2	PŁYTKA GRESOWA

10	SALA GIMNASTYCZNA
294,75m2	NAWIERZ. SPORTOWA

11	ŁĄCZNIK
12,88m2	PŁYTKA GRESOWA

OZNACZENIA:

istniejące ściany szkoły

zasilanie c.o. (ALU-PEX)

powrót c.o. (ALU-PEX)

przyłącz rura preizolowana M-Pex 2x32

INWESTOR:
GMINA GRODKÓW
ul. Warszawska 29
49-200 Grodków

TEMAT:
Budowa sali gimnastycznej wraz z zapleczem sanitarno szatniowym i łącznikiem
Kolnica, Gmina Grodków
dz. nr 523/6

FAZA PROJEKTU: PROJEKT BUDOWLANY

ZESPÓŁ PROJEKTOWY:
PROJEKTANT:
inż. Leszek Preisnar
upr. nr 126/Ww/74, 186/75/Wwm
w specjalności instalacji sanitarnych

OPRACOWAŁ:
inż. Robert Sobstyl
inżynier Budownictwa Lądowego
o specjalności konstrukcyjno-budowlanej

JEDNOSTKA PROJEKTOWA:
PROJBUD OBSŁUGA
PROCESU BUDOWLANEGO
inż. Robert Sobstyl
49-200 Grodków, ul. Rynek 11/2
tel. 600 286 091

BRANŻA: SANITARNA
DATA: luty 2017
SKALA: 1:100

TYTUŁ RYSUNKU:
RZUT PRZYZIEMIA SALI GIMNASTYCZNEJ WRAZ Z ZAPLECZEM SOCJALNYM I ŁĄCZNIKIEM
INSTALACJA C.O.

NUMER RYSUNKU: S-04