


TECHSAN		PRACOWNIA PROJEKTOWA INWESTYCJI KOMUNALNYCH 53-120 Wrocław, ul. Świdnicka 76/10, tel. kom. 603 805 152 PRACOWNIA - 53-230 Wrocław, ul. Próchnika 4/19, tel./fax: 71-353 90 30 e-mail: biuro@techsan.pl	
Nazwa obiektu:		Nr zlecenia	
BUDOWA KANALIZACJI SANITARNEJ GRANTYJONEJ I TŁOCZNEJ W GMINIE GRODKÓW-ETAP II - KOPICE,KOPICE-LESNICA		P.18.7013.4.2016.KK	
Tytuł rysunku:	PROJEKT ZAGOSPODAROWANIA TERENU	Skala:	1:500
Inwestor:	GMINA GRODKÓW	Nr rys.:	2
Stadium:	PROJEKT BUDOWLANY	Podpis:	
Projektant:	mgr inż. Józef Dymowski	Nr uprawnień:	26/90/LW
Sprawdzający:	mgr inż. Helena Dziuk	Data:	09.2016
			09.2016

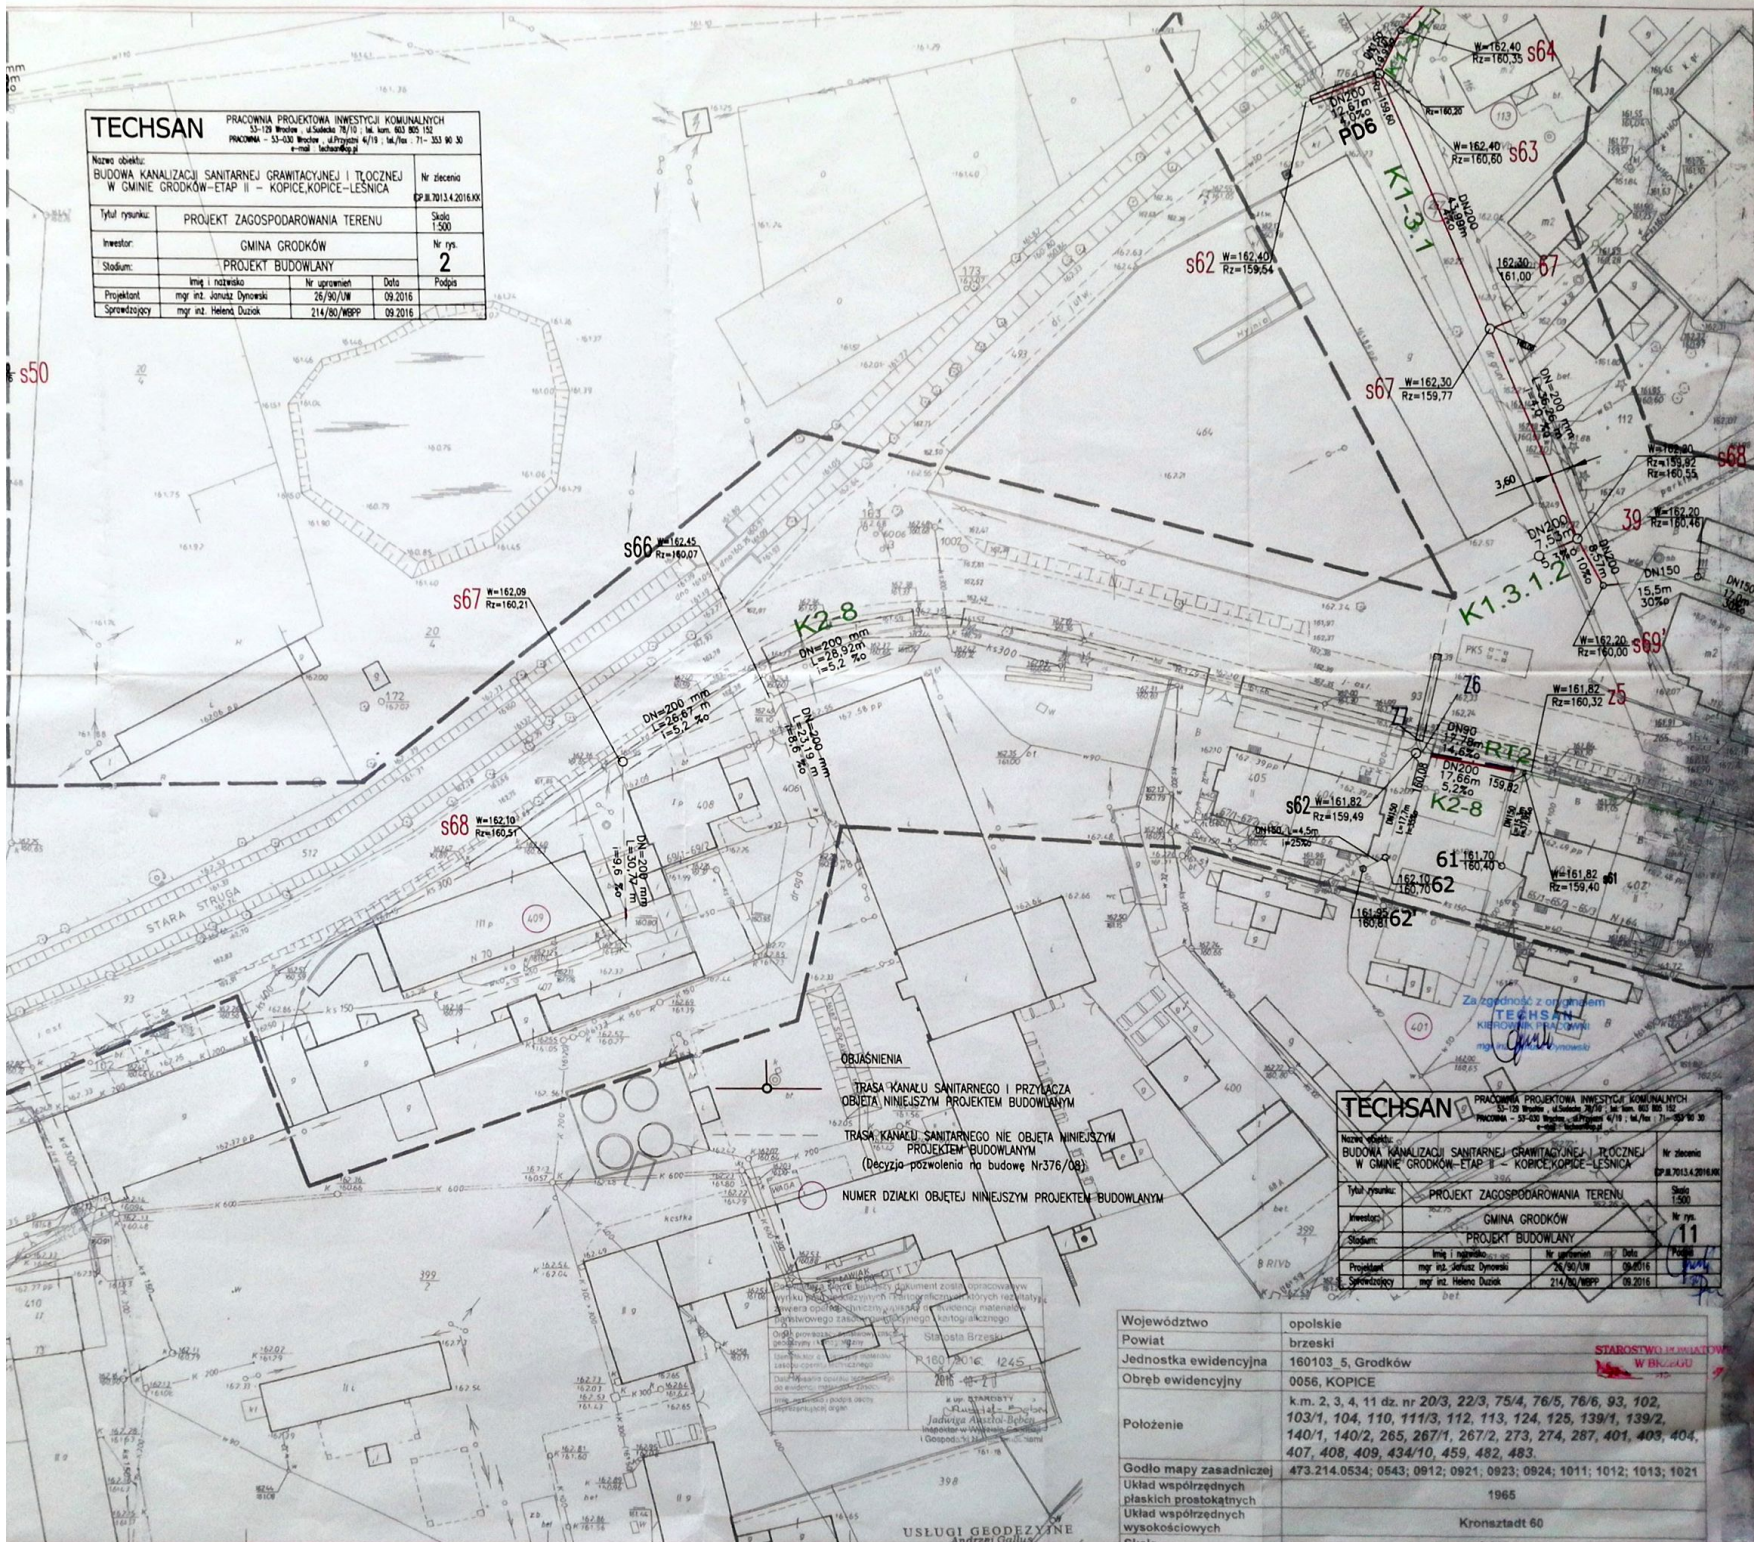

OBJAŚNIENIA

TRASA KANALU SANITARNEGO I PRZYŁĄCZA
OBJĘTA NINIEJSZYM PROJEKTEM BUDOWLANYM

TRASA KANALU SANITARNEGO NIE OBJĘTA NINIEJSZYM
PROJEKTEM BUDOWLANYM
(Decyzja-pozwolenia na budowę Nr376/08)

NUMER DZIAŁKI OBJĘTEJ NINIEJSZYM PROJEKTEM BUDOWLANYM

TECHSAN		PRACOWNIA PROJEKTOWA INWESTYCJI KOMUNALNYCH 53-120 Wrocław, ul. Świdnicka 76/10, tel. kom. 603 805 152 PRACOWNIA - 53-230 Wrocław, ul. Próchnika 4/19, tel./fax: 71-353 90 30 e-mail: biuro@techsan.pl	
Nazwa obiektu:		Nr zlecenia	
BUDOWA KANALIZACJI SANITARNEJ GRANTYJONEJ I TŁOCZNEJ W GMINIE GRODKÓW-ETAP II - KOPICE,KOPICE-LESNICA		P.18.7013.4.2016.KK	
Tytuł rysunku:	PROJEKT ZAGOSPODAROWANIA TERENU	Skala:	1:500
Inwestor:	GMINA GRODKÓW	Nr rys.:	11
Stadium:	PROJEKT BUDOWLANY	Podpis:	
Projektant:	mgr inż. Józef Dymowski	Nr uprawnień:	26/90/LW
Sprawdzający:	mgr inż. Helena Dziuk	Data:	09.2016
			09.2016

Województwo	opolskie
Powiat	brzeski
Jednostka ewidencyjna	160103 5, Grodków
Obręb ewidencyjny	0056, KOPICE
Położenie	k.m. 2, 3, 4, 11 dz. nr 20/3, 22/3, 75/4, 76/5, 76/6, 93, 102, 103/1, 104, 110, 111/3, 112, 113, 124, 125, 139/1, 139/2, 140/1, 140/2, 265, 267/1, 267/2, 273, 274, 287, 401, 403, 404, 407, 408, 409, 434/10, 459, 482, 483.
Godło mapy zasadniczej	473.214.0534; 0543; 0912; 0921; 0923; 0924; 1011; 1012; 1013; 1021
Układ współrzędnych płaskich prostokątnych	1965
Układ współrzędnych wysokościowych	Kronsztadt 60

USŁUGI GEODEZYJNE
Andrzej Gajda