


Fragment TB  
zlokalizowanej  
przy wejściu  
do budynku w holu  
z dodatkowymi  
zabezpieczeniami

Tablica RPV  
(zainstalowana na ścianie wewnątrz budynku  
– w holu obok tablicy głównej TB)

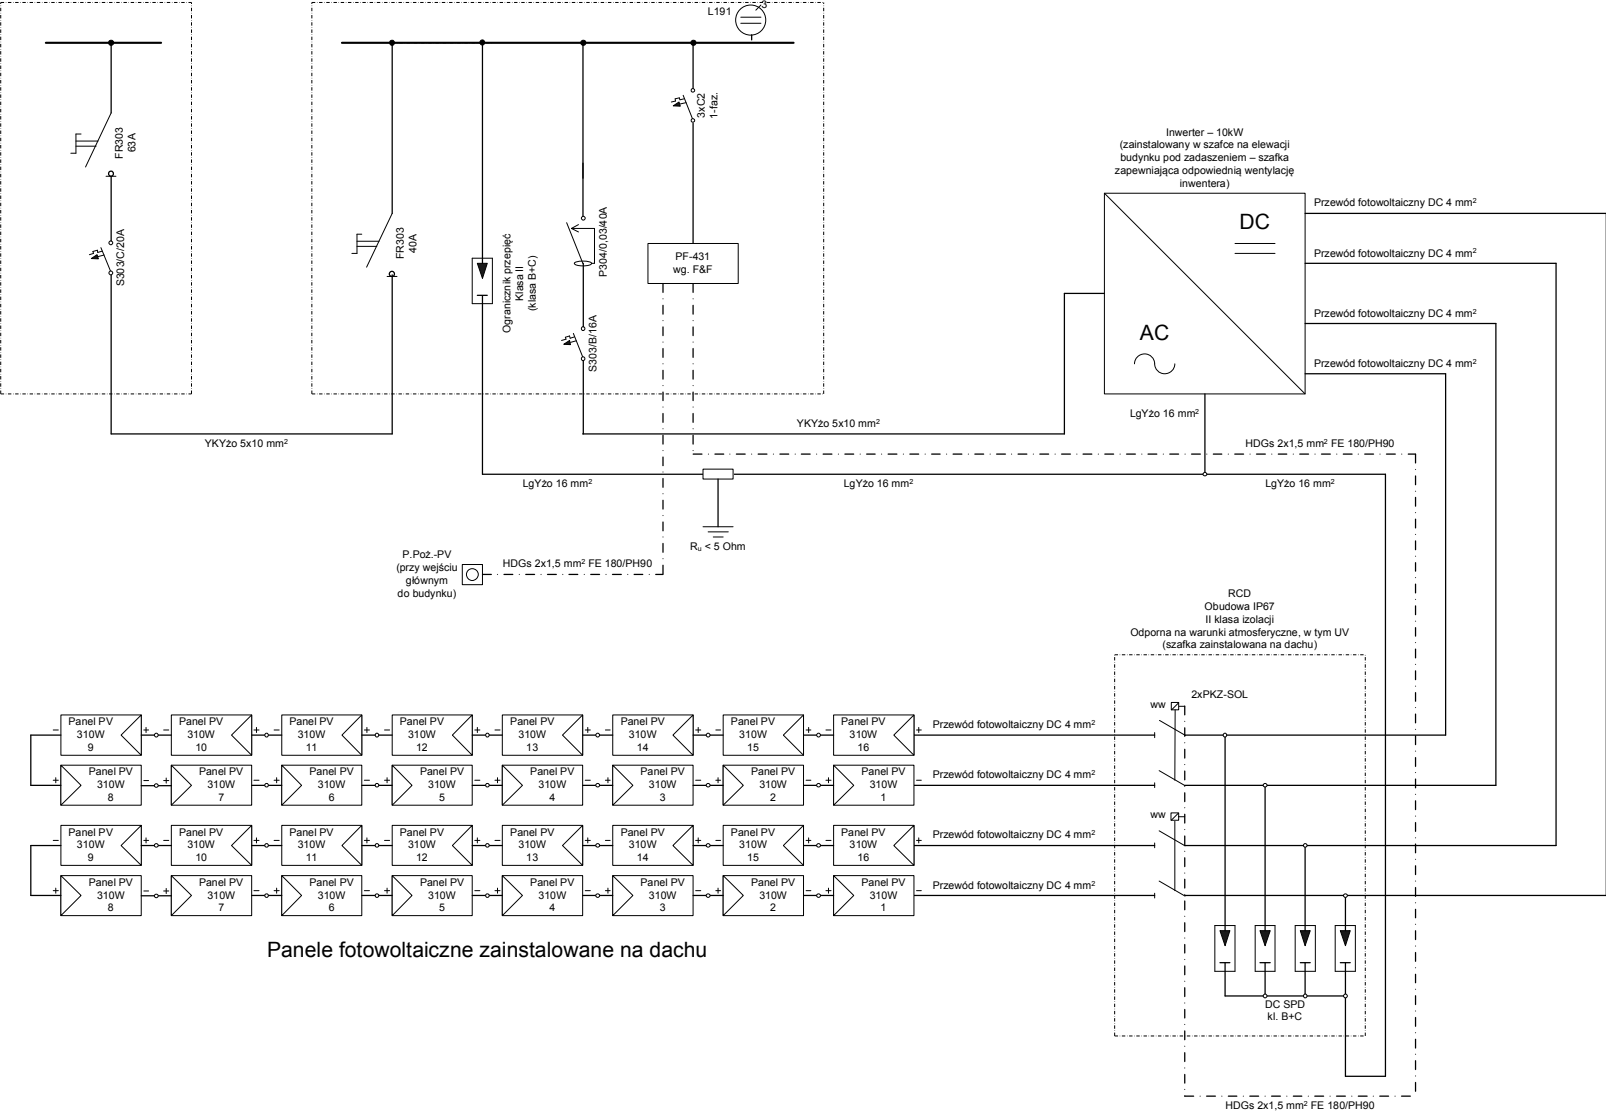

Panele fotowoltaiczne zainstalowane na dachu

Branża:	ELEKTRYCZNA	Investor:	Gmina Grodków ul. Warszawska 29 49-200 Grodków
Temat:	Instalacja fotowoltaiczna o mocy 10kW	Obiekt:	BUDYNEK SALI SPOTKAŃ Więciemierzyce, Gmina Grodków, dz. nr 96/2
Projektant:	tech. Ryszard Romański		
Opracował:	mgr inż. Rafał Pałka		