


ELEWACJA WSCHODNIA

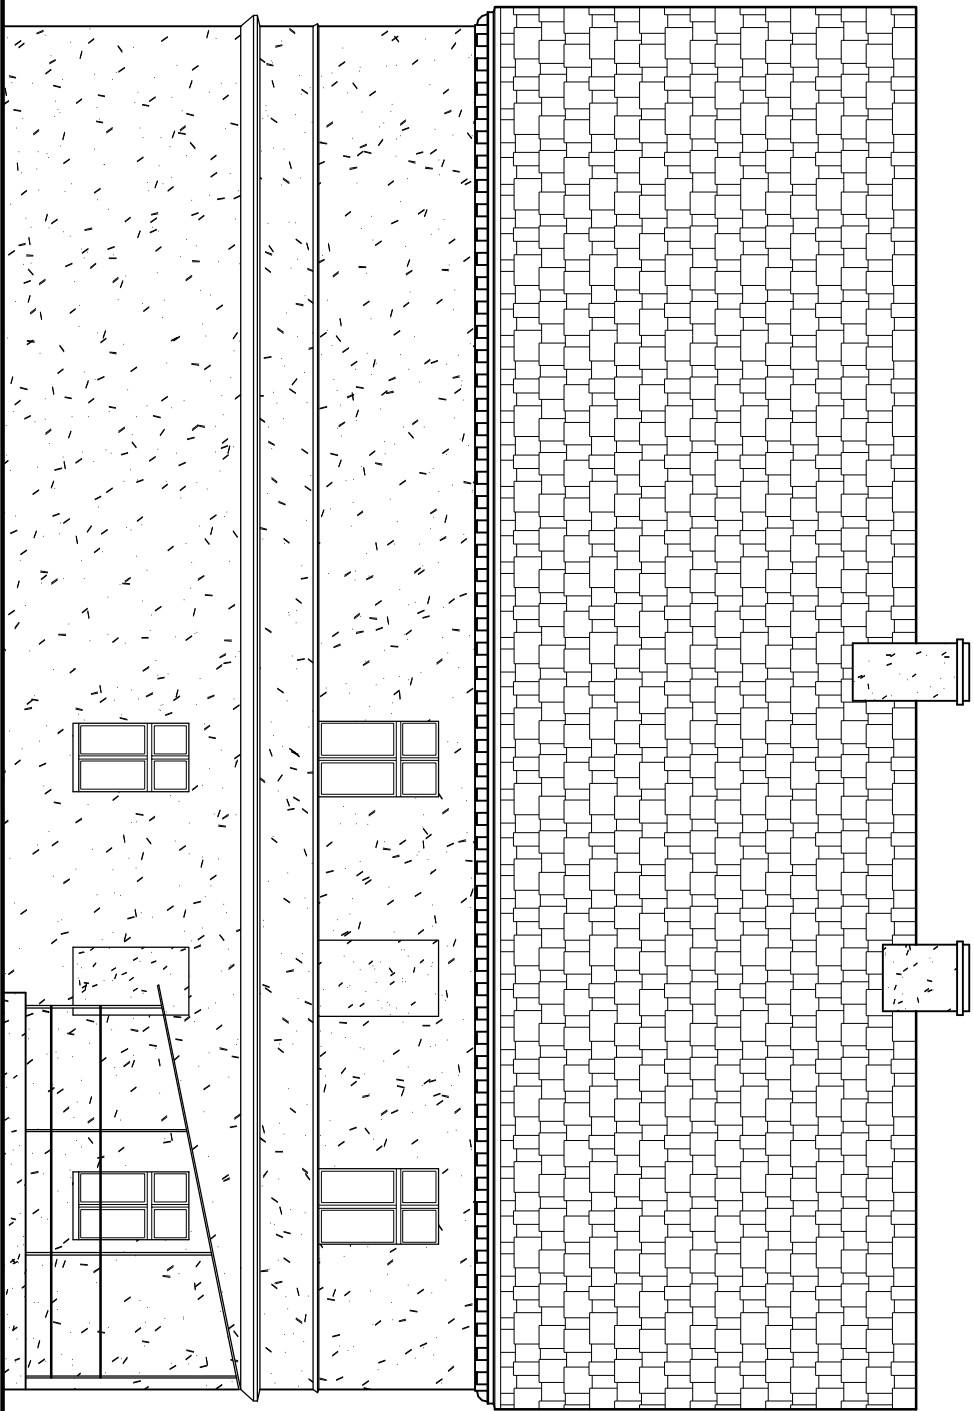

INWENTARYZACJA					SKALA
PRZEDMIOT	ELEWACJA WSCHODNIA				
OBIEKT	ZMIANA SPOSOBU UŻYTKOWANIA BUDYNKU SZKOŁY NA ŚWIECŁICĘ				
ADRES	Wierzbnik, Gmina Grodków, Działka 307				
INWESTOR	Gmina Grodków, ul. Warszawska 29				
	IMIĘ I NAZWISKO	NUMER UPRAWNIENI		PODPIS	NR. RYS. 11
ARCHITEKTURA	mgr inż. arch. Ewa Berthold-Majewska	210/92/Op			
KONSTRUKCJA	mgr inż. Józef Śliwka	118/77/Op, 101/80/Op			
OPRACOWAŁ	mgr inż. Robert Sobstyl				