



PRZEKRÓJ I - I'

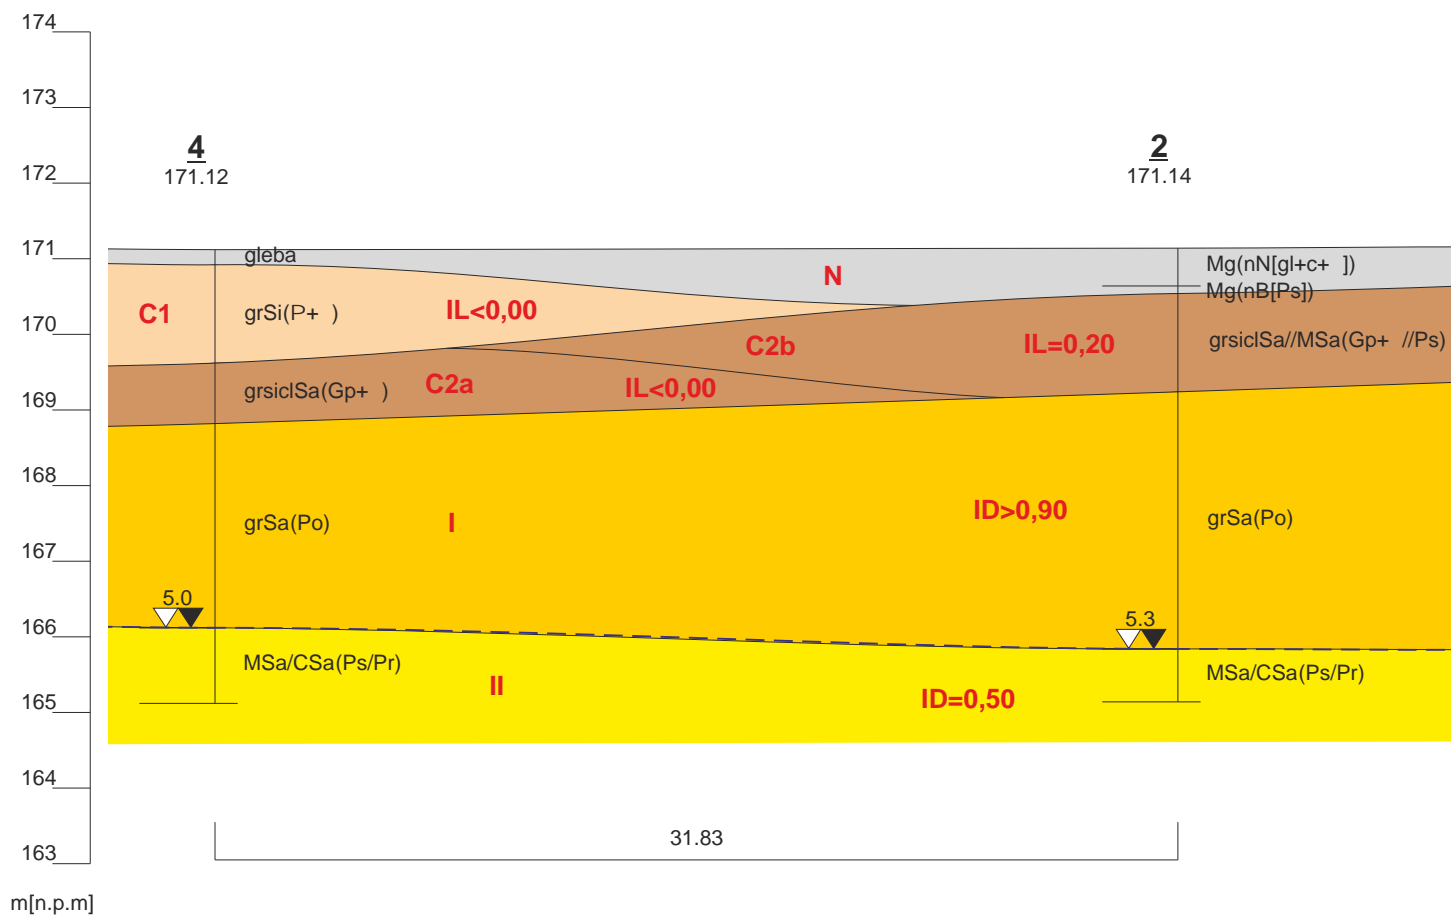

		Załącznik 6.1.
Temat:	GEOTECHNICZNE WARUNKI POSADOWIENIA dla projektowanej inwestycji przy ul. Sportowej w miejscowości Grodków, gmina Grodków, powiat brzeski, województwo opolskie	
Treść:	Przekrój geotechniczny w skali 1:250/100	
Wykonał:	mgr Magdalena Jasińska	