



PRZEKRÓJ
II - II'

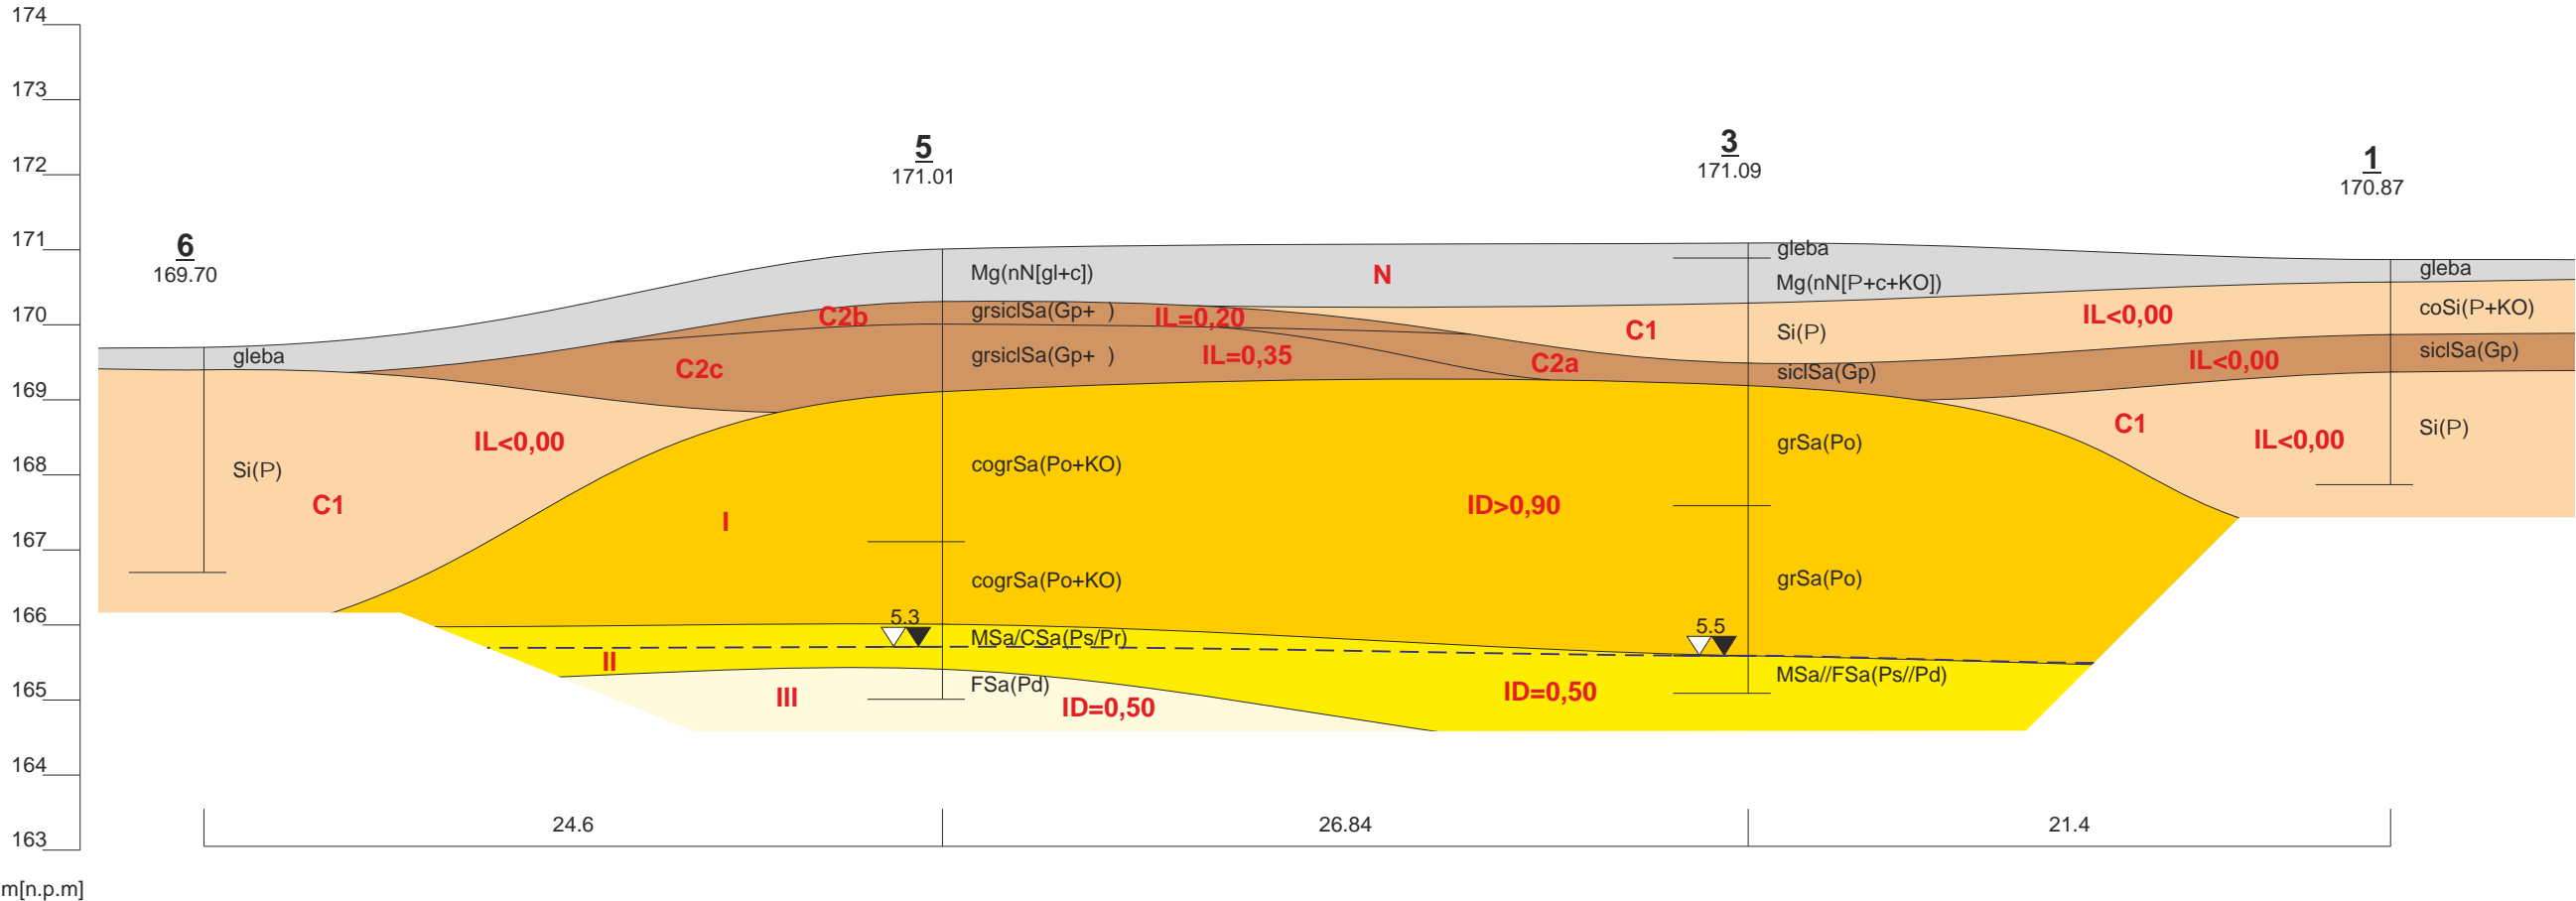

		Zał. 6.2.
Temat:	GEOTECHNICZNE WARUNKI POSADOWIENIA dla projektowanej inwestycji przy ul. Sportowej w miejscowości Grodków, gmina Grodków, powiat brzeski, województwo opolskie	
Tre :	Przekrój geotechniczny w skali 1:250/100	
Wykonał:	mgr Magdalena Jasi ska	