



PRZEKRÓJ IV - IV'

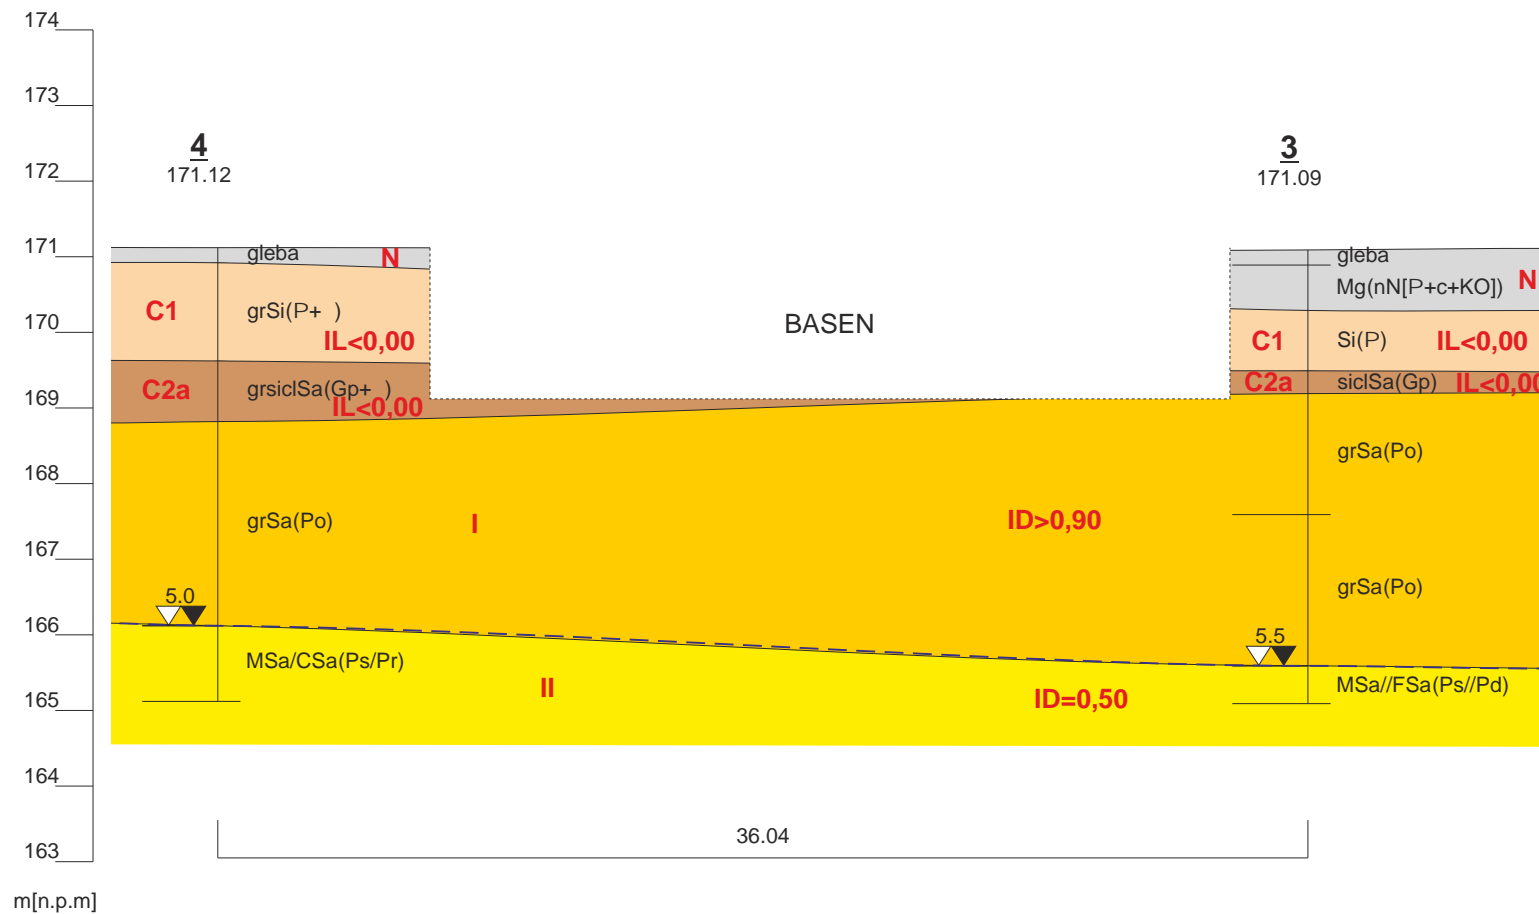

| | | |
|---|---|------------------|
|  | | Zał. 6.4. |
| Temat: | GEOTECHNICZNE WARUNKI POSADOWIENIA dla projektowanej inwestycji przy ul. Sportowej w miejscowości Grodków, gmina Grodków, powiat brzeski, województwo opolskie | |
| Tre : | Przekrój geotechniczny w skali 1:250/100 | |
| Wykonał: | mgr Magdalena Jasińska | |