


## Schemat ideowy

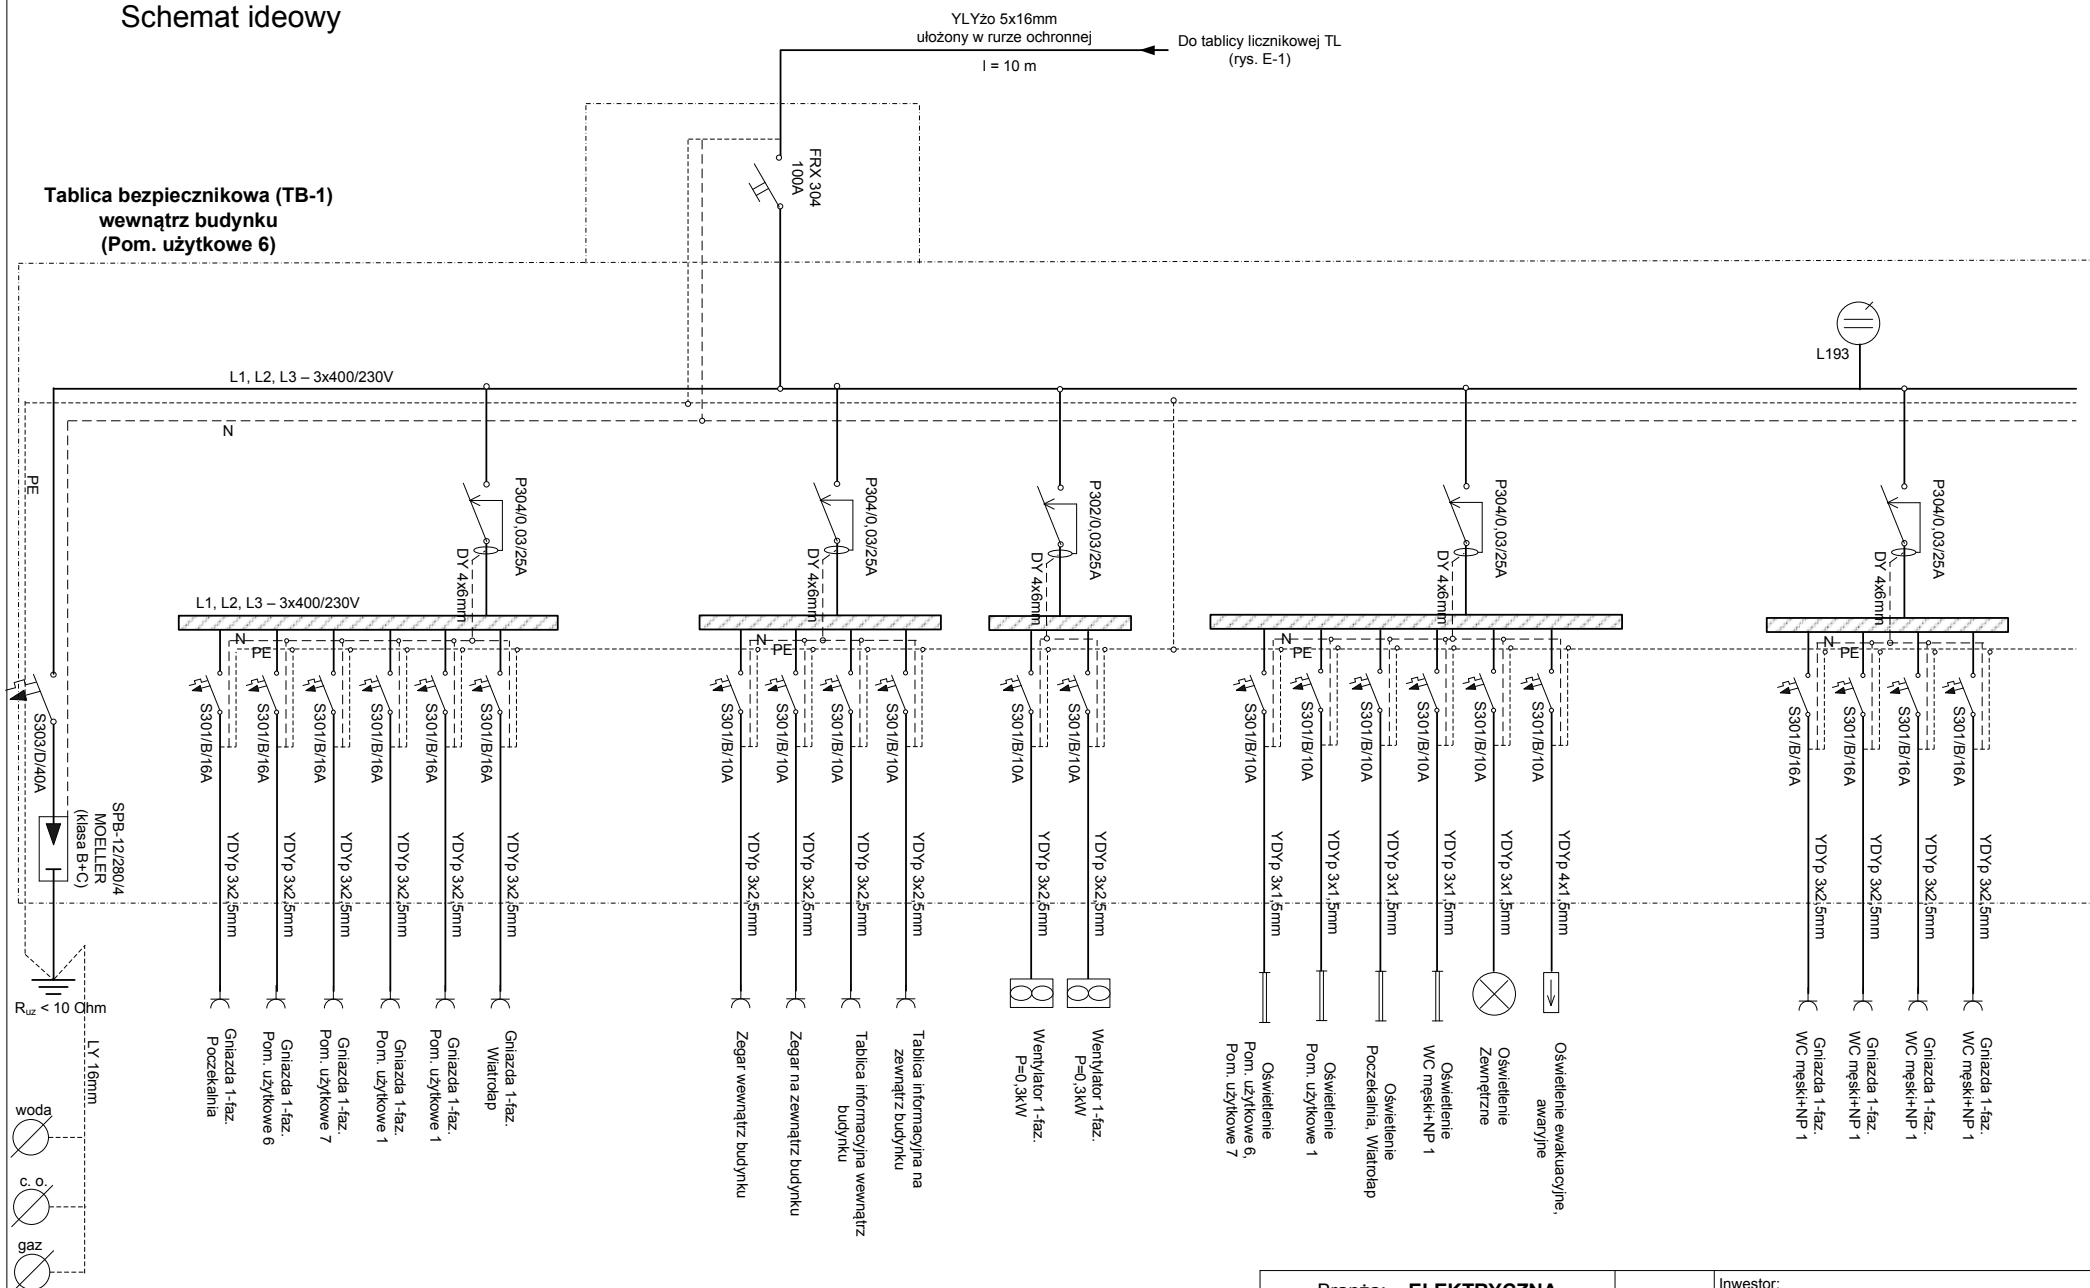

SYSTEM OCHRONY PRZED PORAŻENIEM  
SZYBKIE WYŁĄCZENIE NAPIĘCIA

Branża: <b>ELEKTRYCZNA</b>		Inwestor:  <b>GMINA GRODKÓW</b> <b>49-200 Grodków, ul. Warszawska 29</b>
Temat:	Schemat ideowy TB-1	
Projektant:	<b>tech. Ryszard Romański</b>	Objekt:  <b>PRZEBUDOWA MIEJSC PRZESIADKOWYCH W GRODKOWIE – DWORZEC PKP, PKS – REMONT CZĘŚCI BUDYNKU</b> <b>Grodków, ul. Warszawska 44, dz. nr 163/3</b>
As. proj.:	<b>mgr inż. Rafał Pałka</b>	