


# **PROJBUD**

## **OBSŁUGA PROCESU BUDOWLANEGO**

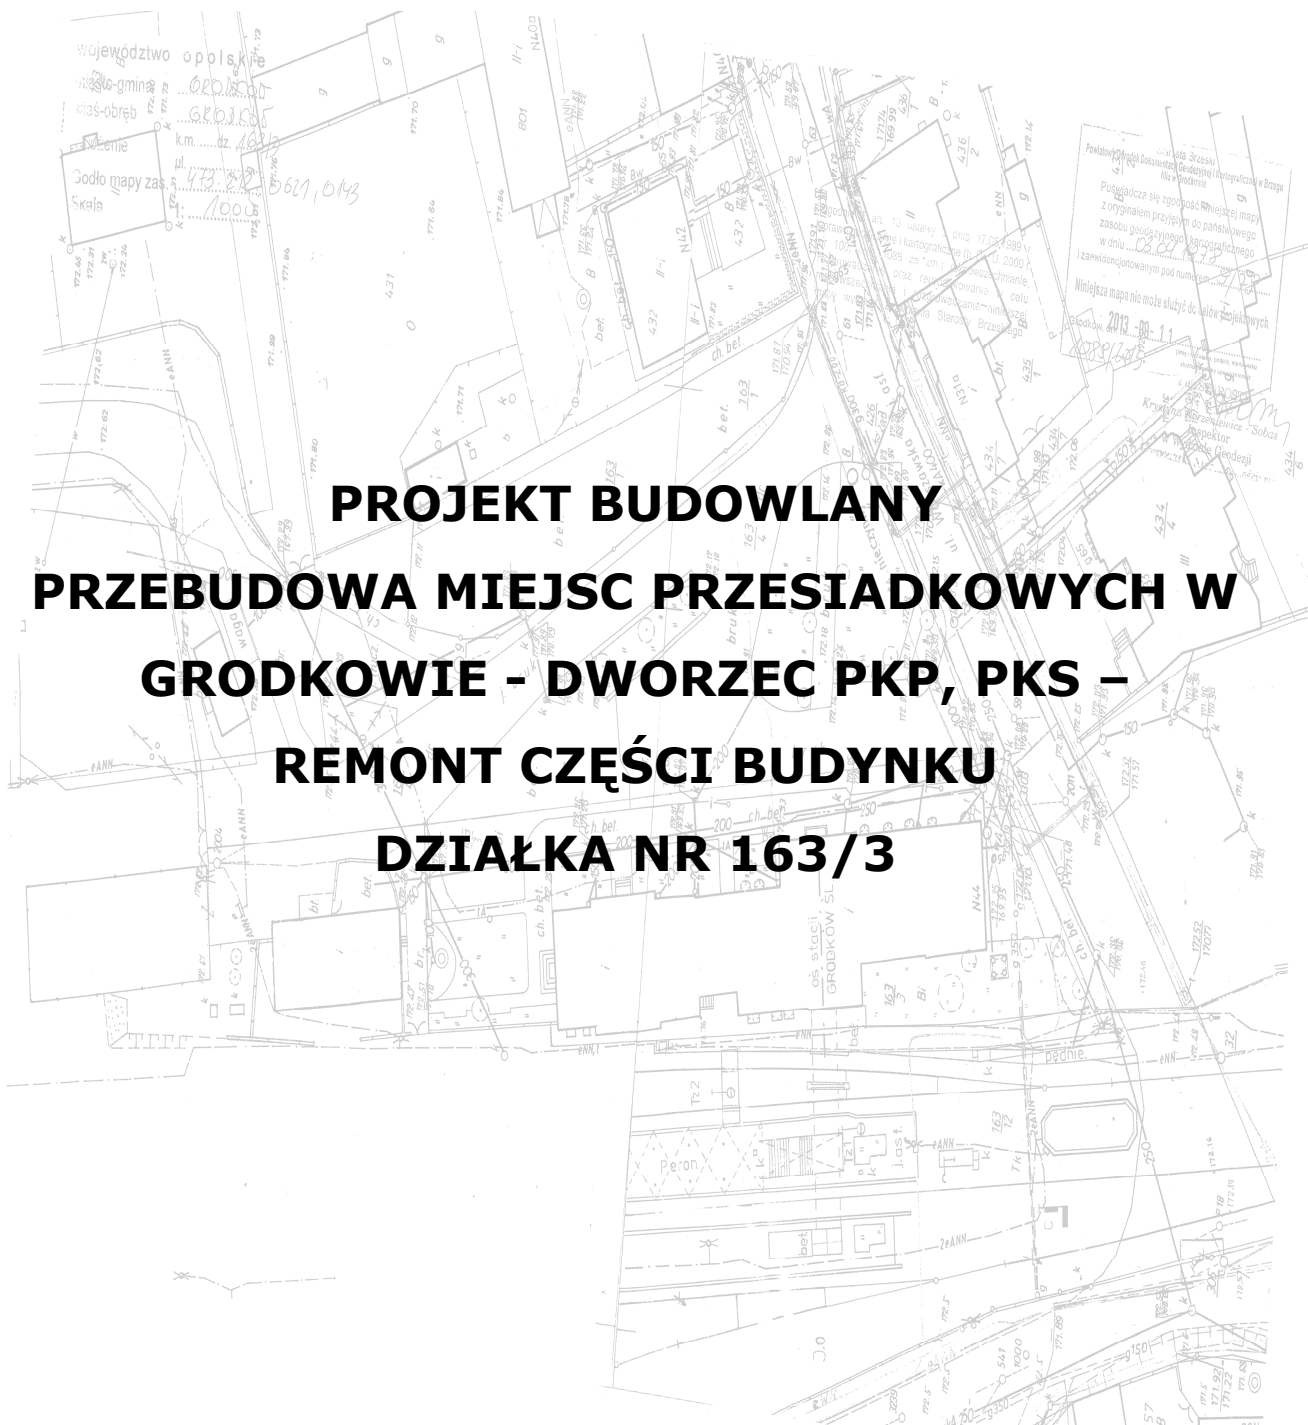

### **PROJEKT BUDOWLANY PRZEBUDOWA MIEJSC PRZESIADKOWYCH W GRODKOWIE - DWORZEC PKP, PKS – REMONT CZĘŚCI BUDYNKU DZIAŁKA NR 163/3**

**49-200 Grodków, ul. Rynek 11/2**

**tel. kom. 0-600-286-091**

**e-mail: [projbud@poczta.onet.eu](mailto:projbud@poczta.onet.eu)**