



PRZEKRÓJ NORMALNY odcinek C-D (peron z jezdnią i miejscami postojowymi)
skala 1:50

KR2
Podłoże G3

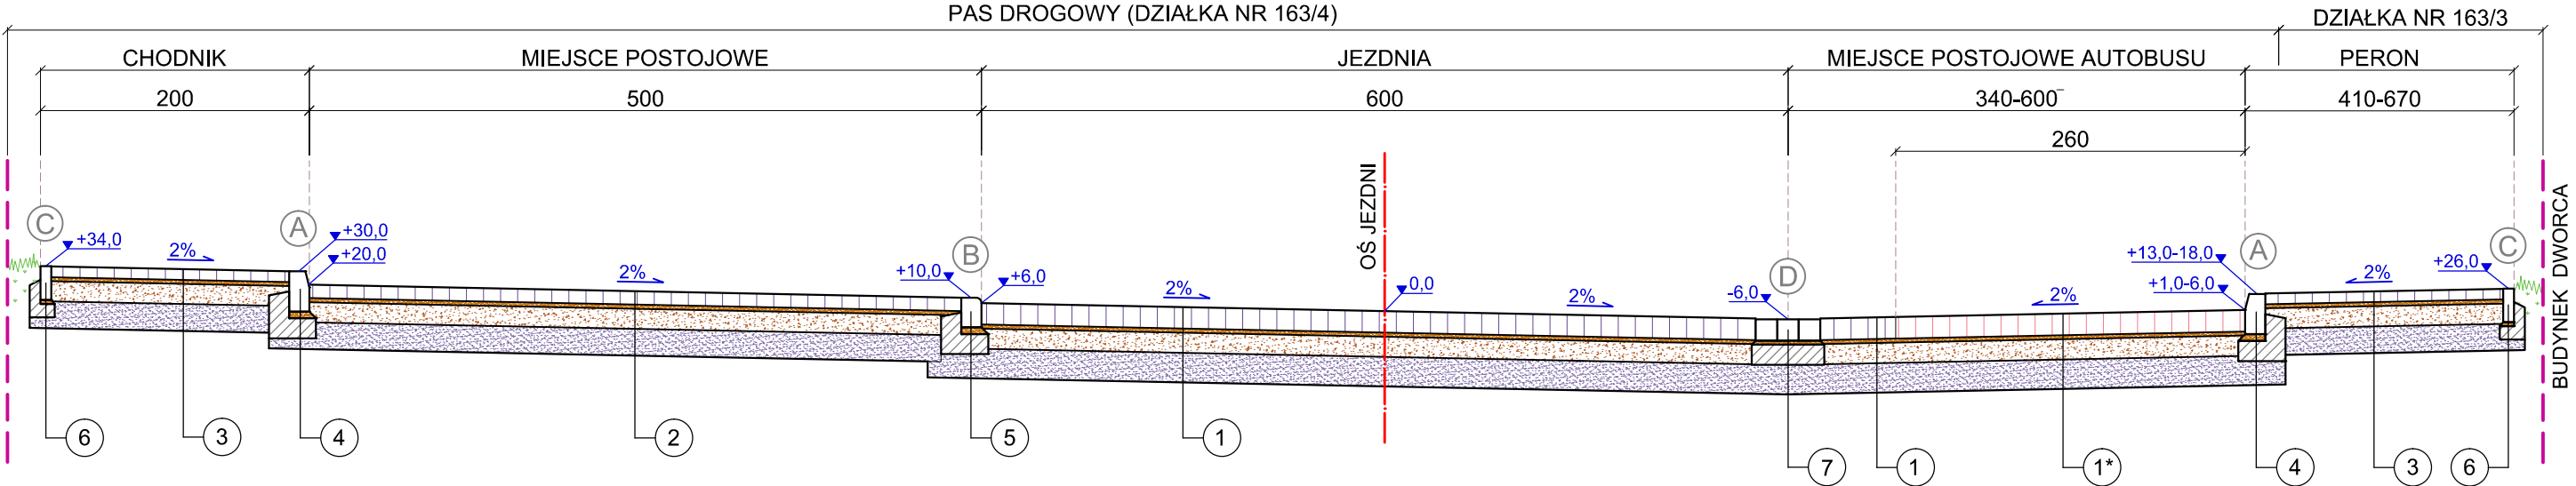

PRZEKRÓJ NORMALNY odcinek A-B (jezdnia z miejscami postojowymi)
skala 1:50



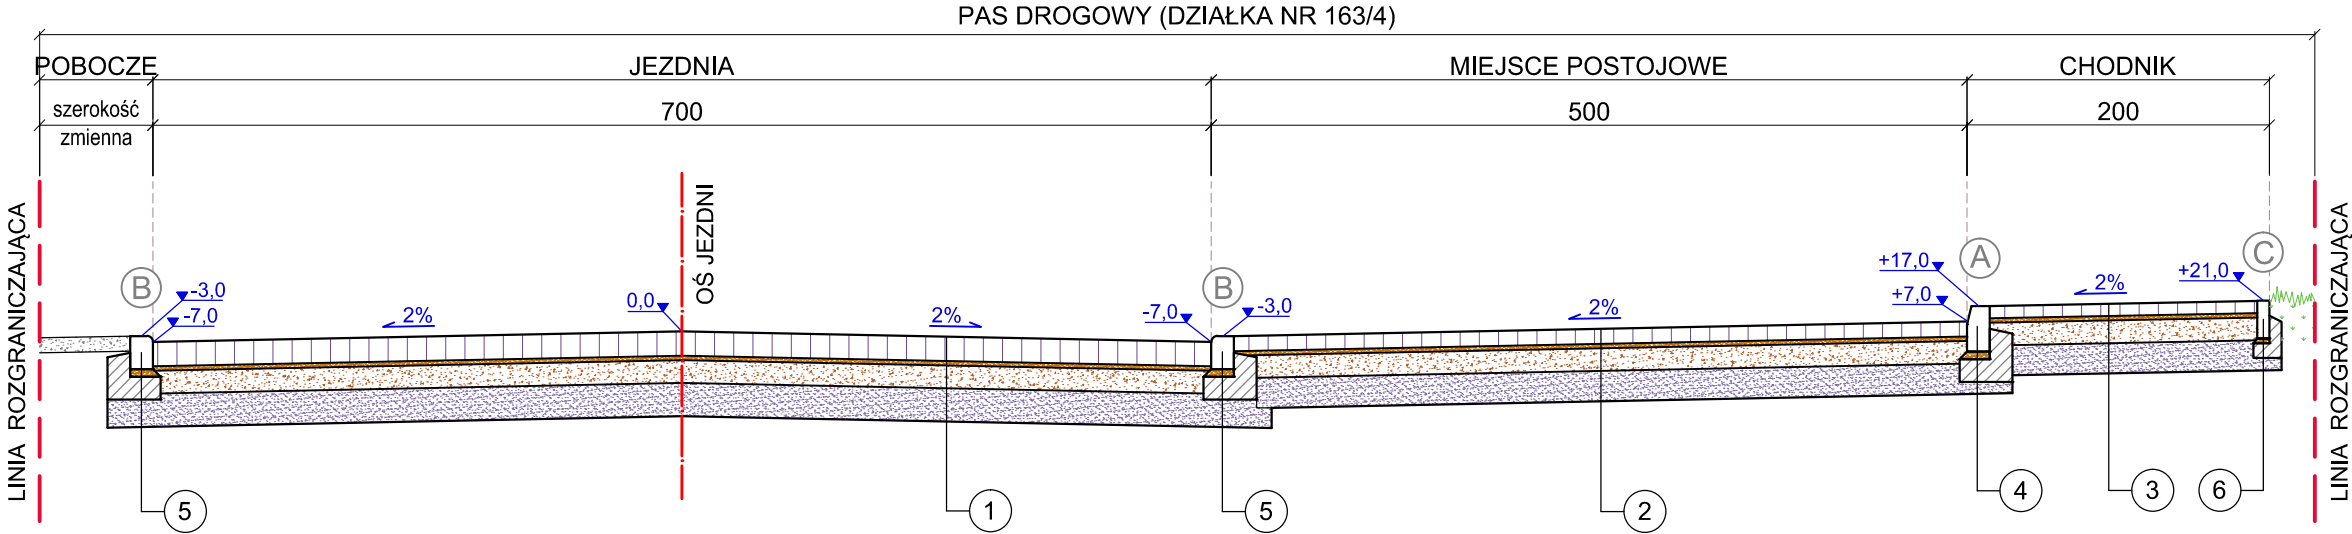

KR2
Podłoże G3



1	JEZDNIA	
	kostka granitowa szara 15x15x15-30 cm	15 cm
	podsyпка cementowo-piaskowa 1:4	3 cm
	warstwa podbudowy z mieszanki kruszywa niezwiązanego 0/31,5 C _{90/3}	15 cm
	warstwa mrozochronna z mieszanki związanej cementem C _{1,5/2,0}	22 cm
Σ: 55 cm		
1*	MIEJSCE POSTOJOWE AUTOBUSU	
	kostka granitowa kolorowa 15x15x15-30 cm	15 cm
	podsyпка cementowo-piaskowa 1:4	3 cm
	warstwa podbudowy z mieszanki kruszywa niezwiązanego 0/31,5 C _{90/3}	15 cm
	warstwa mrozochronna z mieszanki związanej cementem C _{1,5/2,0}	22 cm
Σ: 55 cm		
4	krawężnik granitowy 15x30x100 cm	
	podsyпка cementowo-piaskowa 1:4	5 cm
	ława betonowa C12/15 z oporem	15 cm

2	MIEJSCE POSTOJOWE	
	kostka granitowa 10x10x10 cm (układ rzędowy)	10 cm
	podsyпка cementowo-piaskowa 1:4	3 cm
	warstwa podbudowy z mieszanki kruszywa niezwiązanego 0/31,5 C _{90/3}	15 cm
	warstwa mrozochronna z mieszanki związanej cementem C _{1,5/2,0}	20 cm
Σ: 48 cm		
3	CHODNIK / PERON	
	kostka betonowa	8 cm
	podsyпка cementowo-piaskowa 1:4	3 cm
	warstwa podbudowy z mieszanki kruszywa niezwiązanego 0/31,5 C _{90/3}	15 cm
	warstwa mrozochronna z mieszanki związanej cementem C _{1,5/2,0}	20 cm
Σ: 46 cm		
5	krawężnik granitowy 15x22x100 cm	
	podsyпка cementowo-piaskowa 1:4	5 cm
	ława betonowa C12/15 z oporem	15 cm

6	obrzeże granitowe 8x25x100 cm	
	podsyпка cementowo-piaskowa 1:4	5 cm
	ława betonowa C12/15 z oporem	10 cm
7	kostka granitowa cięta 15x15x15 cm	
	podsyпка cementowo-piaskowa 1:4	3 cm
	ława betonowa C12/15 z oporem	15 cm

Inwestor		Gmina Grodków ul. Warszawska 29, 49-200 Grodków		 Nadzory i Projekty Drogowe Justyna Grzelczak ul. Moniuszki 8/7 57-100 Strzelin	
Objekt / temat :	Przebudowa placu przydworcowego w ramach inwestycji przebudowy miejsc przesiadkowych w Grodkowie				
Tytuł rys.	PRZEKROJE NORMALNE				
Adres	działka nr 163/3, 163/4, 426/3 obręb Grodków, jedn. ew. Grodków-miasto		Data 11.2016		
Imię i nazwisko		Specjalność/Nr upr.	Podpis	Etap	Skala
Projektant mgr inż. Łukasz Grzelczak		drogi LBS/P00D/0058/06		PW	1:50
Asystent Projektanta mgr inż. Justyna Grzelczak		drogi ----		Nr rysunku	3.1