LEGENDA

	GRANICA PASA DROGOWEGO
	KRAWĘŻNIK ULICZNY BETONOWY WTOPIONY 12X25X100
	POBOCZE- UTWARDZENIE Z TŁUCZNIA KAMIENNEGO
	NAWIERZCHNIA BITUMICZNA
	NAWIERZCHNIA Z KOSTKI BETONOWEJ 8x10x20

Biuro Projektowo Usługowe Pro Bud s.c.
Borecka Grażyna, Boreckł Ryszard

PRACOWNIA: 49-300 Brzeg, ul. Legionistów 3/1
KONTAKT: tel. (77)4168754; 602-436-389 probud99@o2.pl

INWESTOR:
Gmina Grodków
Grodków ul. Warszawska 29,
49-200 Grodków

NAZWA ZADANIA:
BUDOWA DROGI DOJAZDOWEJ DO GRUNTÓW ROLNYCH
OBRĘB GĘĘBOCKO

NAZWA INWESTYCJI:

PLAN SYTUACYJNY
od km 0+000 do km 0+392

BRANŻA: drogowa
PB.
SKALA: 1:500

Projektowa	mgr inż. Ryszard Borecki	upr. proj. konstrukcyjno 77/88/Op./7/96/Op	REWIZJA 1/06/2016
Opracował	mgr inż. Rafał Mieczanowski		DATA 08/2016
Sprawdzający			

PRAWA AUTORSKIE ZASTRZEŻONE. KOPIOWANIE BEZ ZGODY PROJEKTANTA ZABRONIONE
PRZED PRZYSTĄPIENIEM DO PRAC WSZYSTKIE WYMIARY NALEŻY SPRAWDZIĆ W NATURZE.
W PRZYPADKU NIEZGODNOŚCI NALEŻY SKONSULTOWAĆ Z PROJEKTANTEM
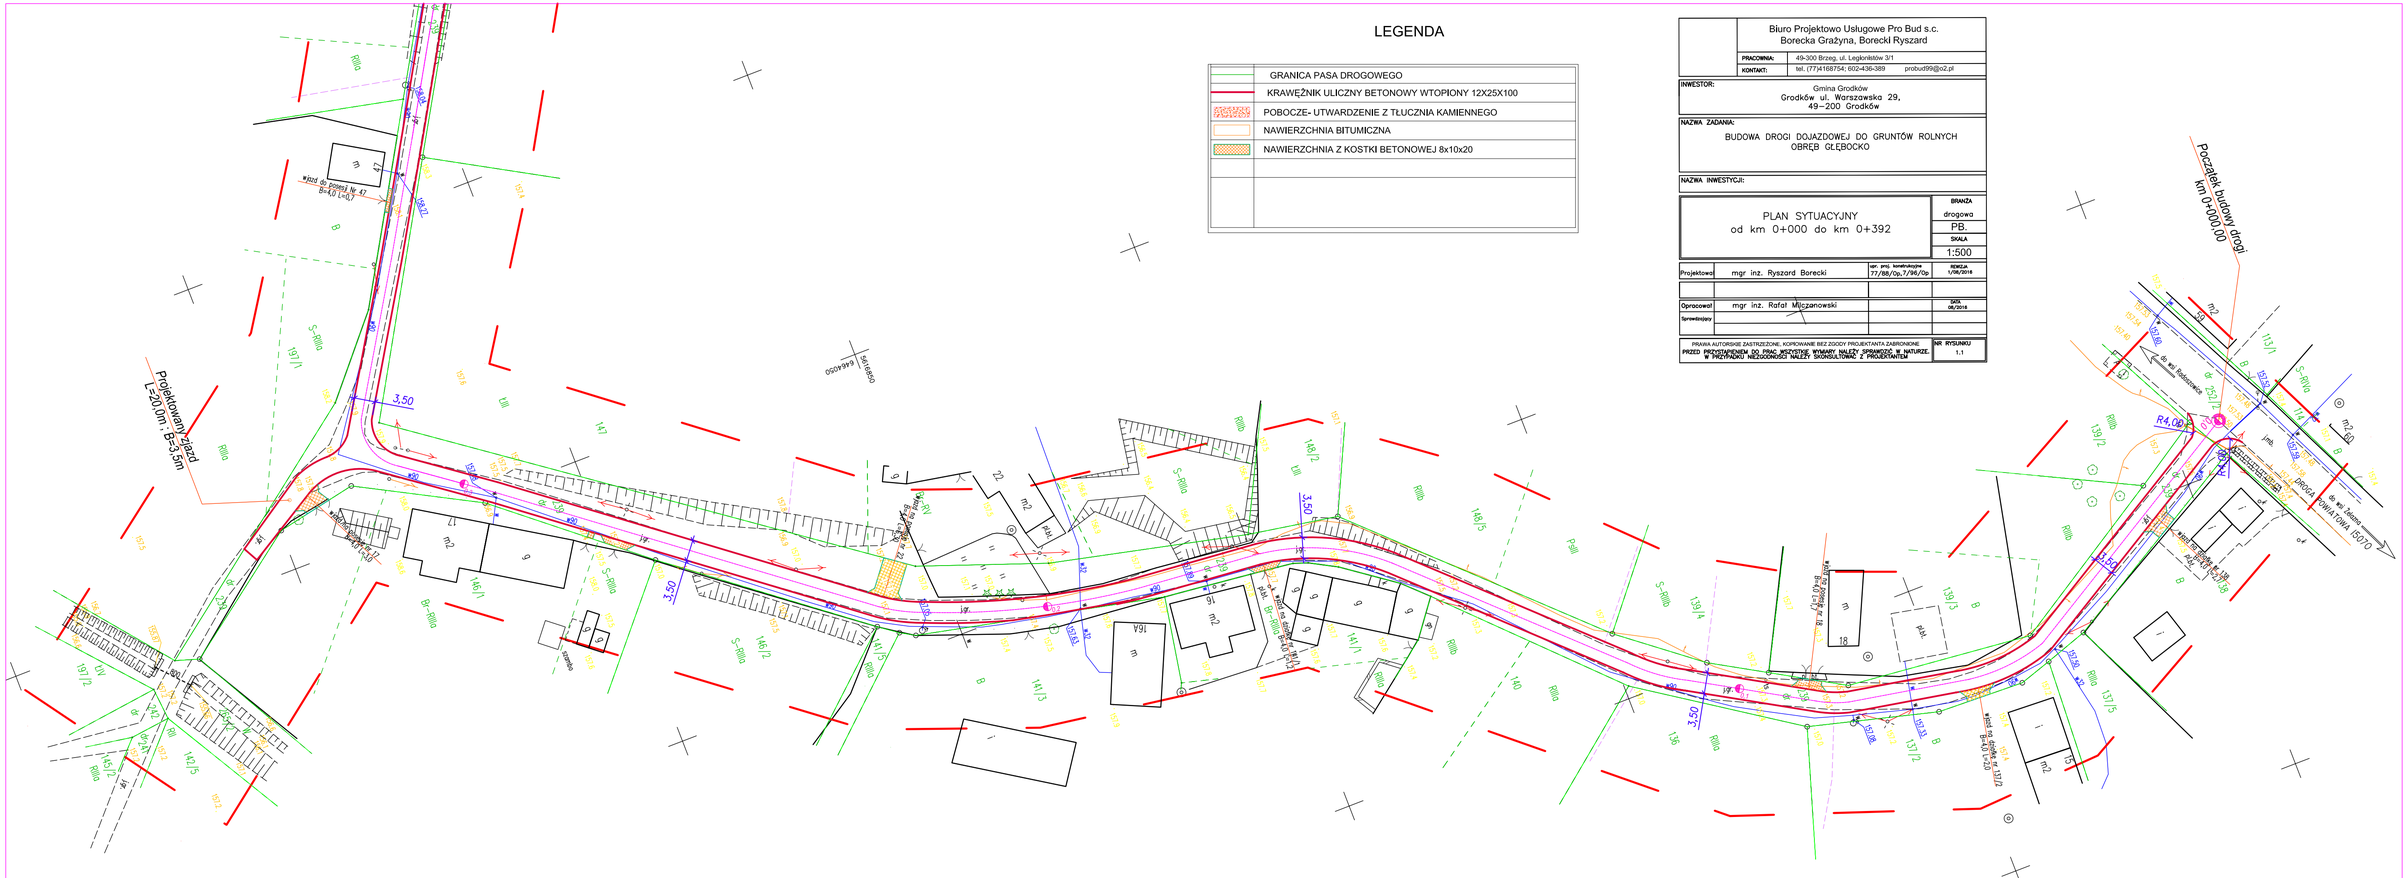
NR RYSUNKU: 1.1