


OZNACZENIA:

- projektowane ścianki działowe
- elementy żelbetowe
- otwory do zamurowania
- mury do wyburzenia
- nowe ścianki hydroizolacyjne
- nowe grzewcze u dołu drzwi

1	POM. STRYCHU
184,84m ²	DESKA DREWNIANA
2	SCH. PODDASZA
5,00m ²	DESKA DREWNIANA

POWIERZCHNIA PODDASZA
– 189,84 m² BRUTTO

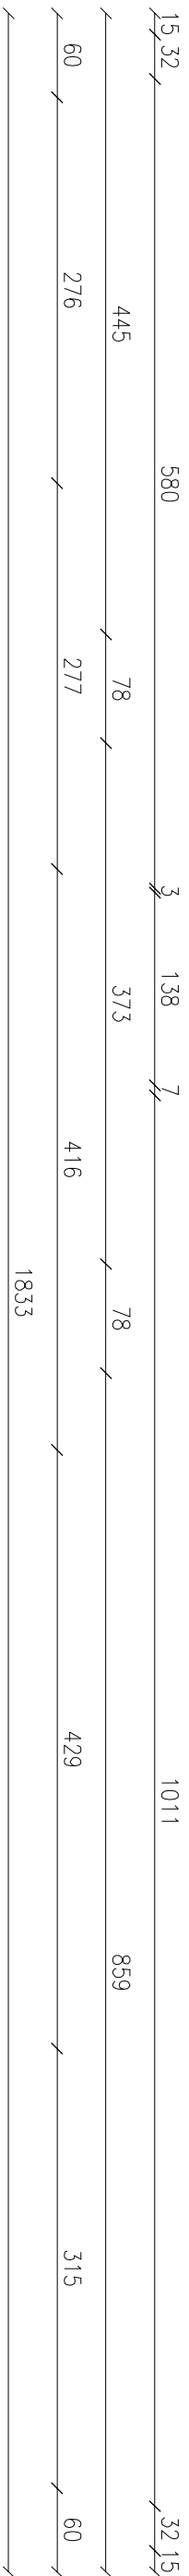

PRZEDMIOT	SZCZEGÓŁY		SKALA
OBIEKT	ZMIANA SPOSOBU UŻYTKOWANIA BUDYNKU SZKOŁY NA ŚWIECICĘ		1:50
ADRES	Wierzbnik, Gmina Grodków, Działka 307		1:1
INWESTOR	Gmina Grodków, ul. Warszawska 29		
IMIE I NAZWISKO	NUMER UPRAWNIEN	PODPIS	NR. RYS.
ARCHITEKTURA	Ewa Berthold-Majewska	210/92/Op	
KONSTRUKCJA	Robert Sobotyl	118/77/Op, 101/80/Op	
OPRACOWAŁ	Robert Sobotyl		17