


Schemat ideowy
PARTER

Tablica bezpiecznikowa (TB-0)
lokalizacja wewnątrz budynku
na parterze na korytarzu 0.03

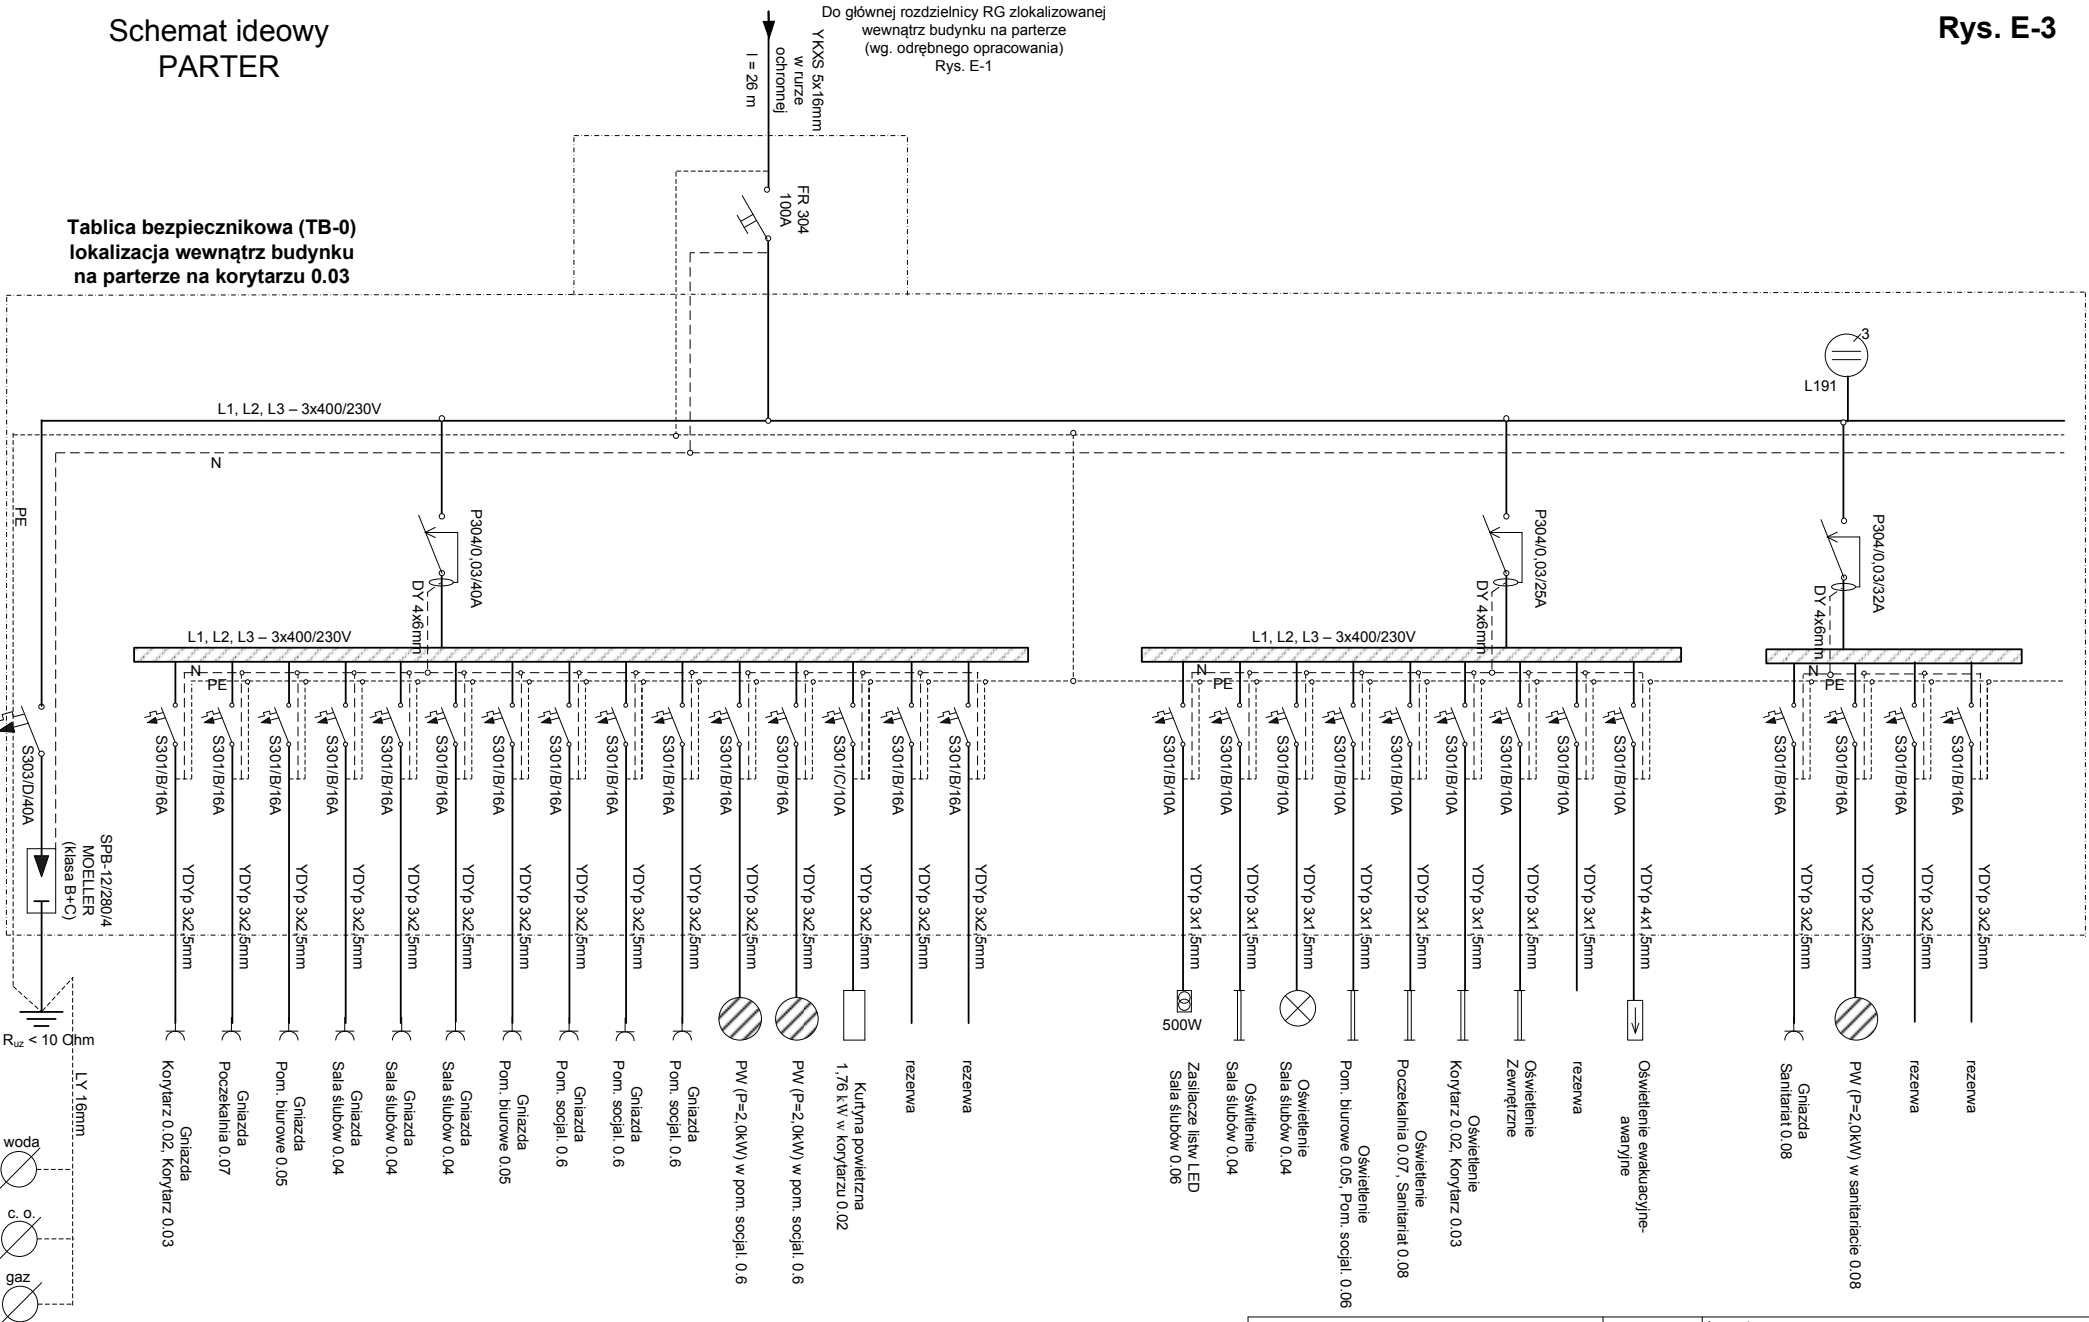

SYSTEM OCHRONY PRZED PORAZENIEM
SZYBKIE WYLĄCZENIE NAPIĘCIA

Branża: ELEKTRYCZNA		Inwestor: GMINA GRODKÓW ul. Warszawska 29 49-200 Grodzków
Temat:	Schemat ideowy TB-0	
Projektant:	tech. Ryszard Romański	Objekt: Projekt instalacji elektrycznej wewnętrznej dla rewitalizacji ratusza w Grodzkowie skrzydło zachodnie 49-200 Grodzków, ul. Rynek 1, dz. nr 296
As. proj.:	mgr inż. Rafał Pałka	