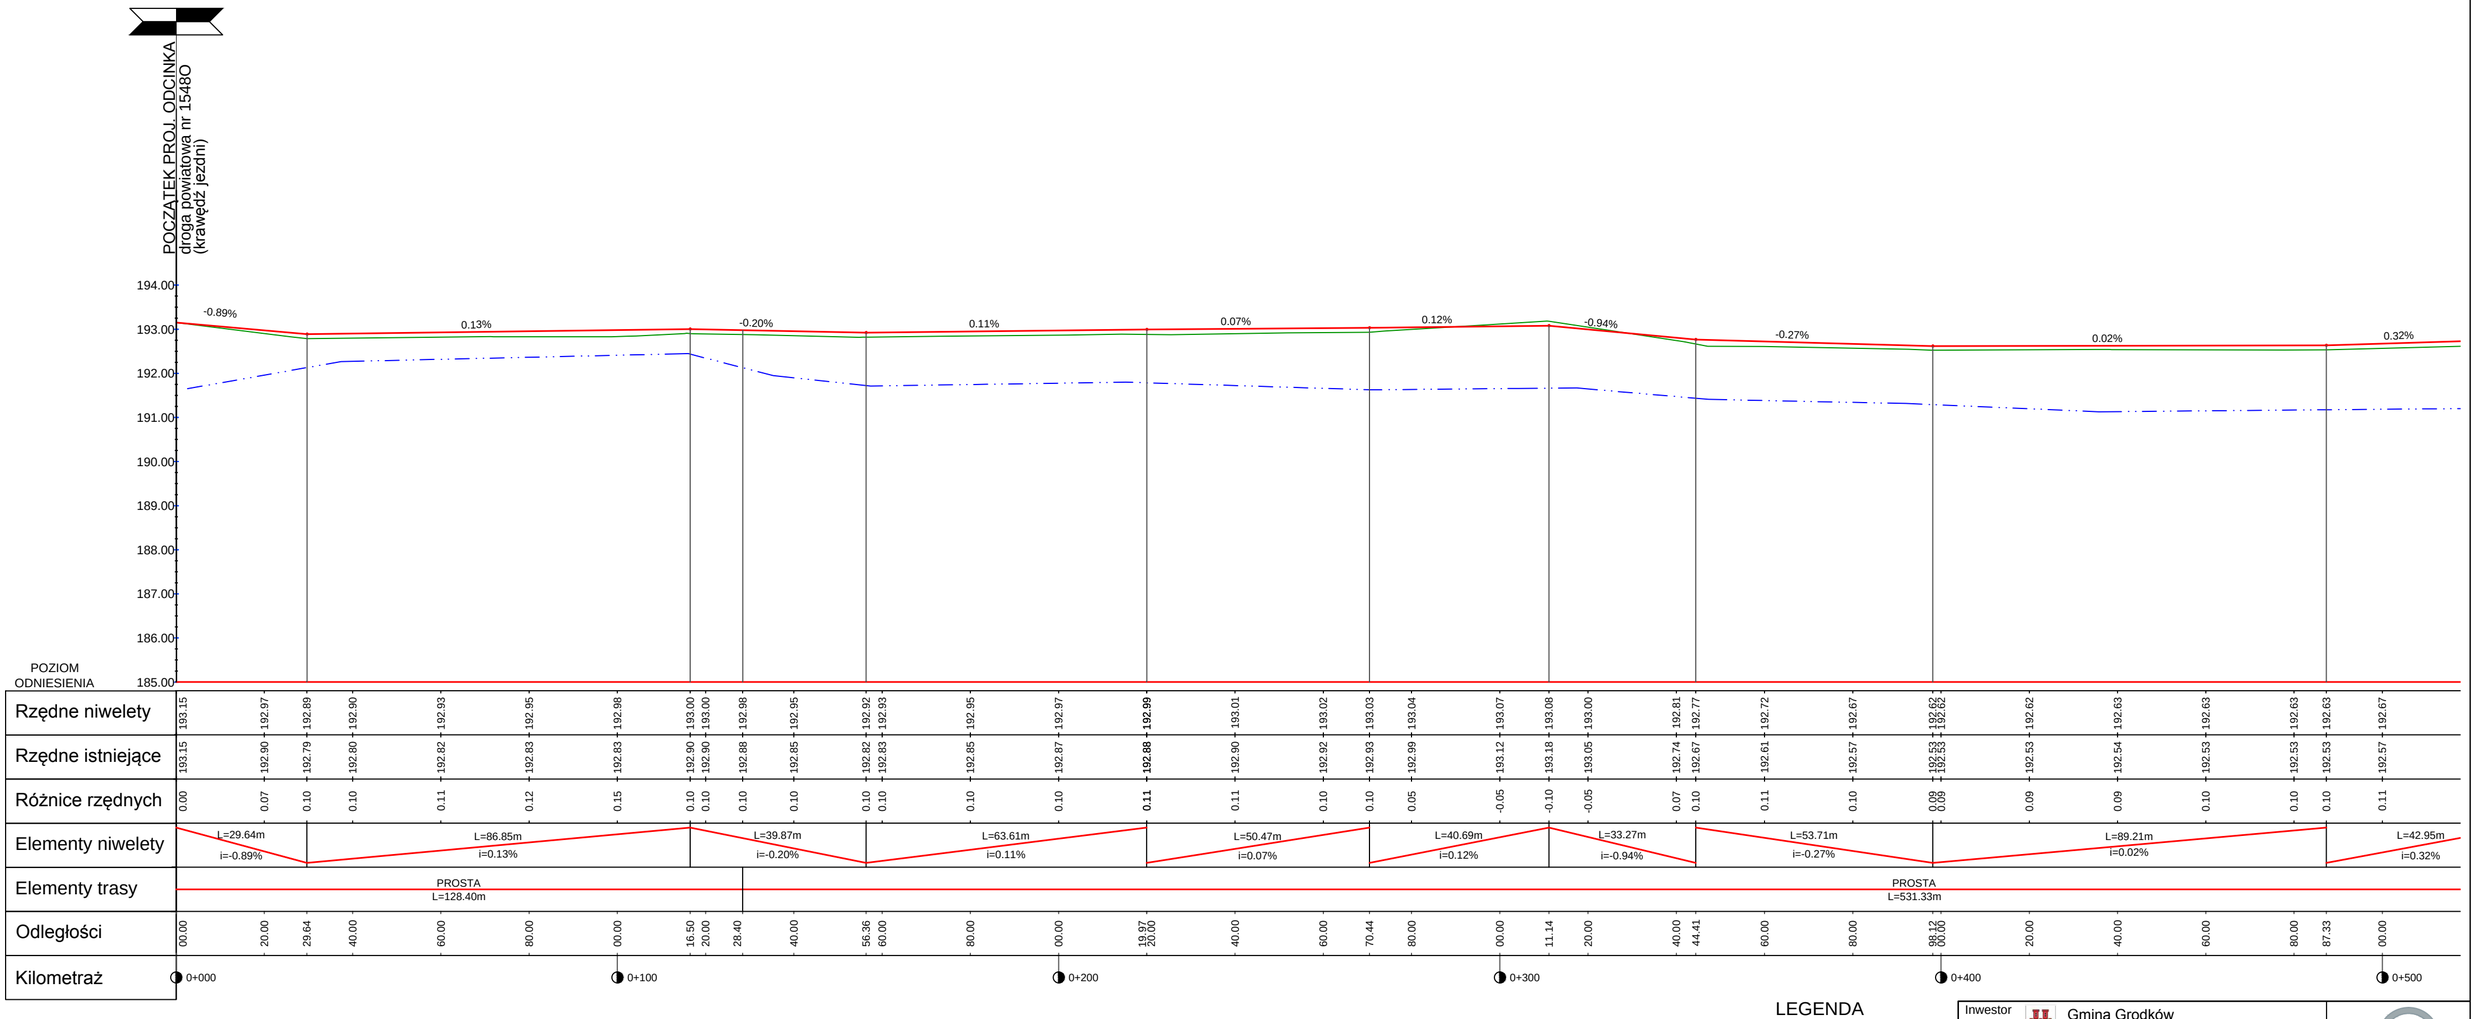

LEGENDA

- Skrzyżowanie
- Niweleta osi jezdni
- Istn. teren
- Proj. rów prawy
- Proj. rów lewy
- Istn. rów lewy

Inwestor	Gmina Grodków ul Warszawska 29, 49-200 Grodków		
Obiekt / temat :	Budowa ścieżek rowerowych na terenie Gminy Grodków. Odcinek Gałązczyce-Wójtowice		
Tytuł rys.	**PROFIL PODŁUŻNY** km 0+000 - 0+500		
Adres	obręby: Gałązczyce, Sulisław, Lubcz, Wójtowice, Półwiosek gmina Grodków	Data 12.2016	
Imię i nazwisko	Specjalność/Nr upr.	Podpis	Etap / Skala
Projektant mgr inż. Łukasz Grzelczak	drogi LBS/P00D/0058/06		PW / 1:100/1000
Asystent Projektanta mgr inż. Justyna Grzelczak	drogi ----		Nr rysunku 4.1

Nadzory i Projekty Drogowe
Justyna Grzelczak
ul Moniuszki 8/7
57-100 Strzelin