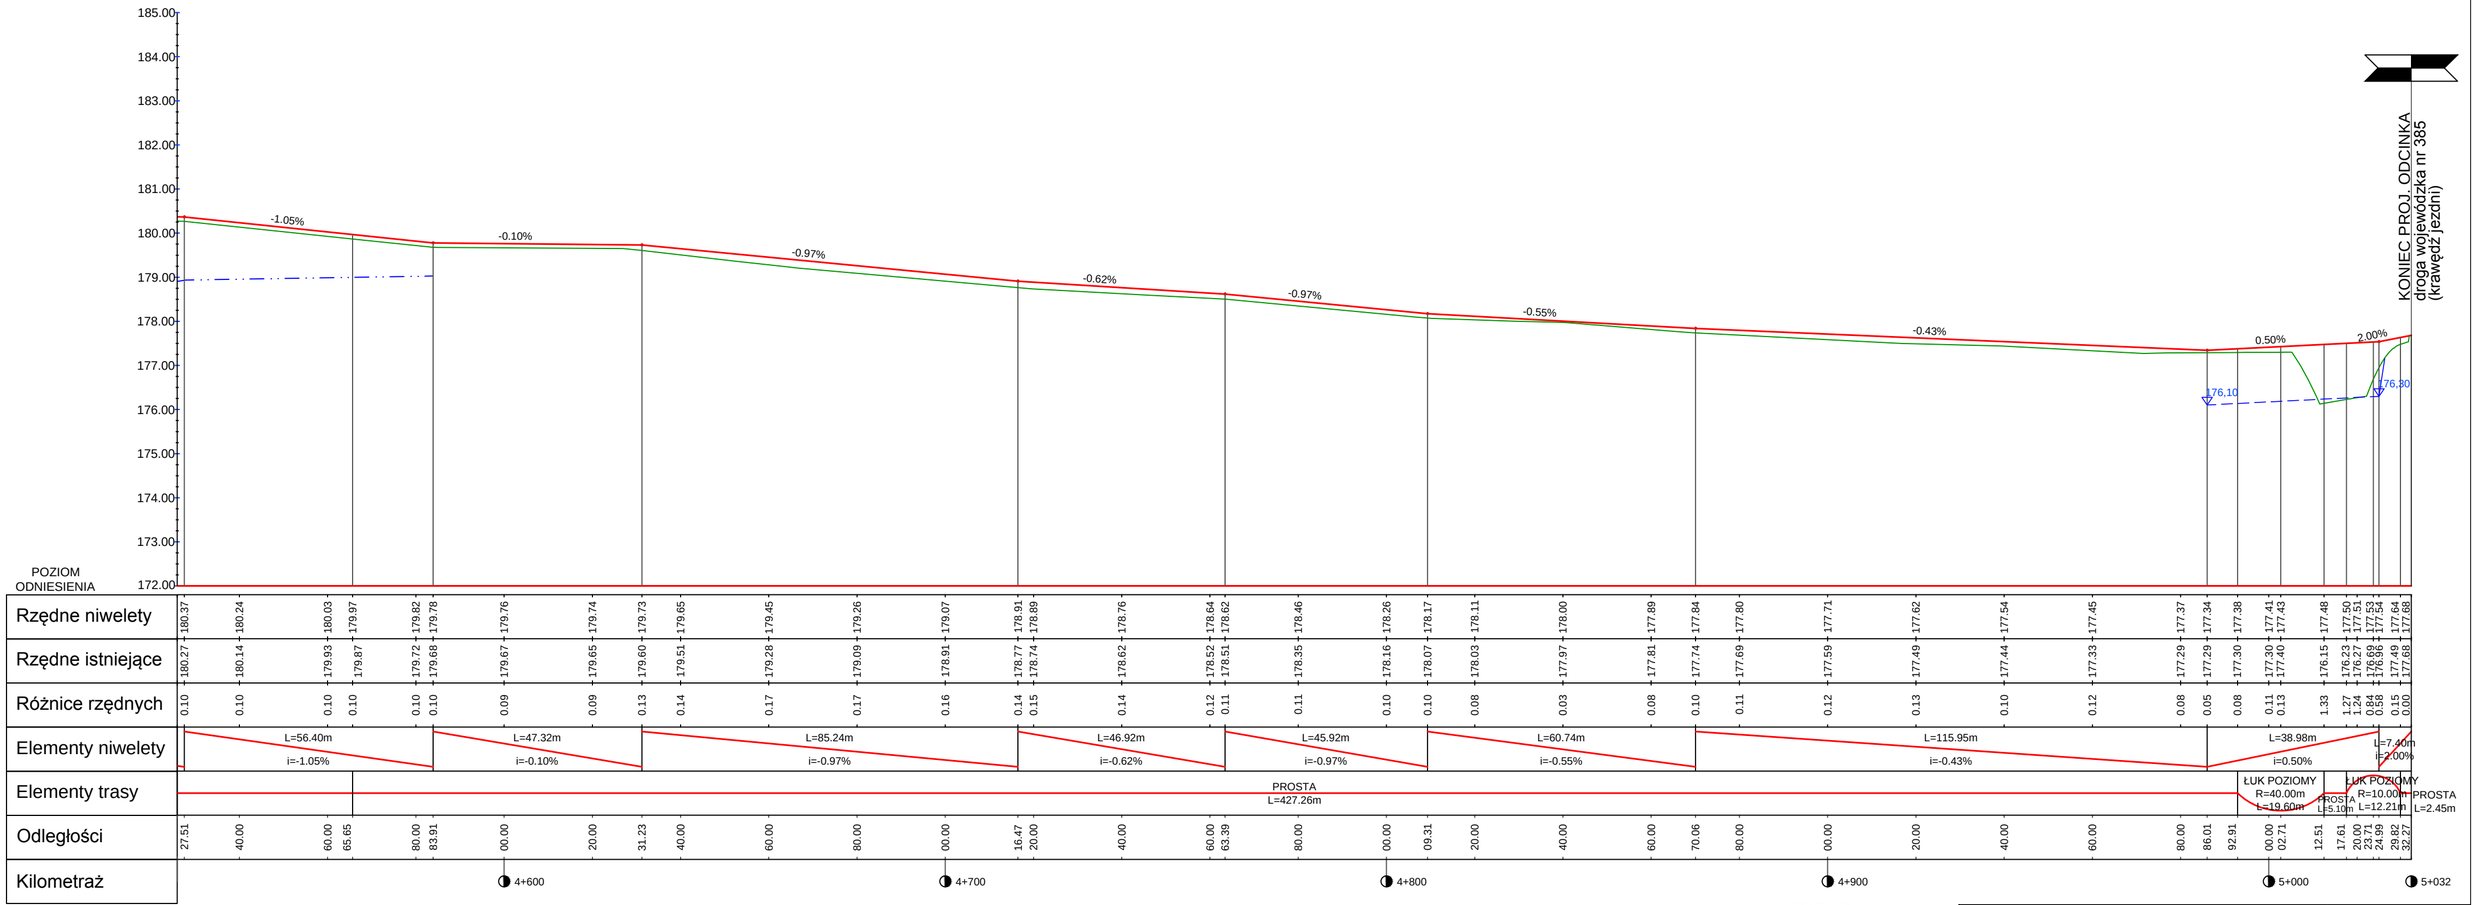

LEGENDA

- Skrzyżowanie
- Niweleta osi jezdni
- Istn. teren
- Proj. rów prawy
- Proj. rów lewy
- Istn. rów lewy

Inwestor: Gmina Grodków, ul Warszawska 29, 49-200 Grodków			Nadzory i Projekty Drogowe Justyna Grzelczak, ul Moniuszki 8/7, 57-100 Strzelin
Obiekt / temat: Budowa ścieżek rowerowych na terenie Gminy Grodków. Odcinek Gałązczyce-Wójtowice			
Tytuł rys. **PROFIL PODŁUŻNY** km 4+527 - 5+032			
Adres: obręby: Gałązczyce, Sulisław, Lubcz, Wójtowice, Półwiosek gmina Grodków		Data: 12.2016	
Imię i nazwisko	Specjalność/Nr upr.	Podpis	Etap: PW; Skala: 1:100/1000
Projektant: mgr inż. Łukasz Grzelczak	drogi LBS/P00D/0058/06		
Asystent Projektanta: mgr inż. Justyna Grzelczak	drogi ----		Nr rysunku: 4.10