




ELEWACJA FRONTOWA - SKALA 1:50

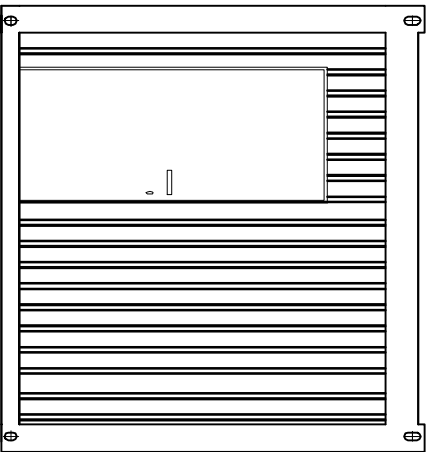


ELEWACJA BOCZNA PRAWA
SKALA 1:50

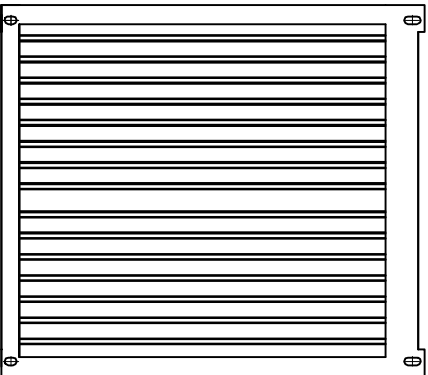


ELEWACJA TYLNA - SKALA 1:50

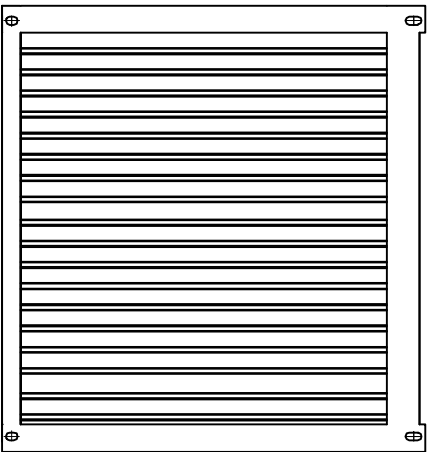


ELEWACJA BOCZNA LEWA
SKALA 1:50

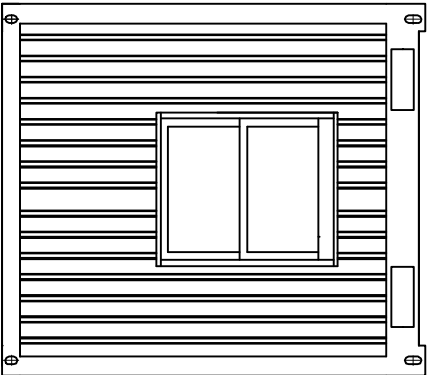

KONTENER BIUROWY (RATOWNIKA) - SKALA 1:50

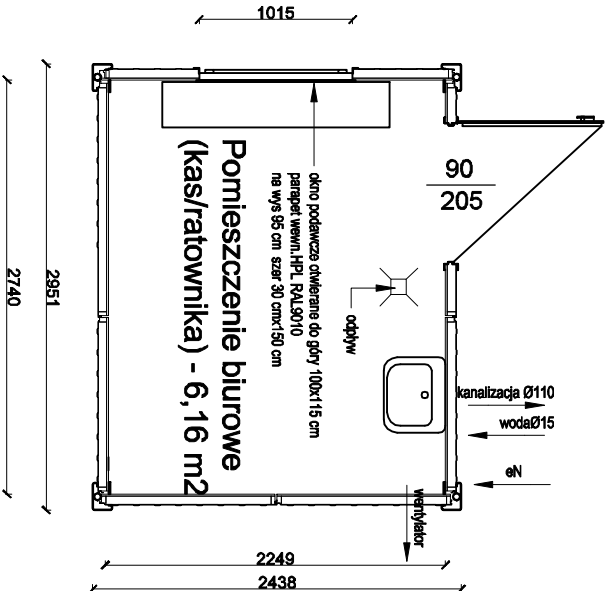

<div><div><div><div><div></div><div>Invest BAU <small>BRO RZUCZNE BUDOWE</small></div></div></div><div><div>BPB Invest-Bau</div><div>Sp z o.o. Sp.K.</div><div>39-200 Dąbica ul. 1-go Maja 1</div></div><div><div>tel. 0-14 68 16 500</div><div>fax. 0-14 68 16 549</div></div></div></div>	
INWESTOR :	
Gmina Grodków	
ul. Warszawska 29 , 49-200 Grodków	
TEMAT: Budowa zespołu basenów letnich zewnętrznych wraz z 4 kontenerami oraz niezbędnymi urządzeniami techniczno-budowlanymi zapewniającymi prawidłowe funkcjonowanie obiektu i zagospodarowanie terenu (w tym dojeżdża drogi dojazdowe, miejsca na odpady stałe, zewnętrzna instalacja zasilająca energetyczna, oświetlenia terenu, wodociągowej kanalizacji sanitarnej) na działce nr444, obr.0043 i, ew.160106, 4 Grodków	
PROJEKTANT:	PODPIS
mgr inż. arch. Anna Jando Roztoczyńska	UAN-8346/24/85
SPRAWDZAJĄCY:	
mgr inż. arch. Joanna Włoskowicz	Rz/A-12/10
FAZA:	DATA:
PROJEKT BUDOWLANY	01.2020
Branża architektura	SKALA:
	1:50
NAZWA RYSUNKU:	NR RYSUNKU:
Kontener kasal/ratownik	A-3
Zastrzegam się wszelkie prawa wynikające z tytułów o prawach autorskich. Rozumie się, że niniejszy projekt może być wykorzystany w całości lub części przez inwestora, uzupełniony lub odczytany komunikatów, bez pisemnej zgody firmy Rb Studio	