



MAGAZYN ŚRODKÓW CHEMICZNYCH, MAGAZYN TECHNOLOGII BASENOWEJ - SKALA 1:50

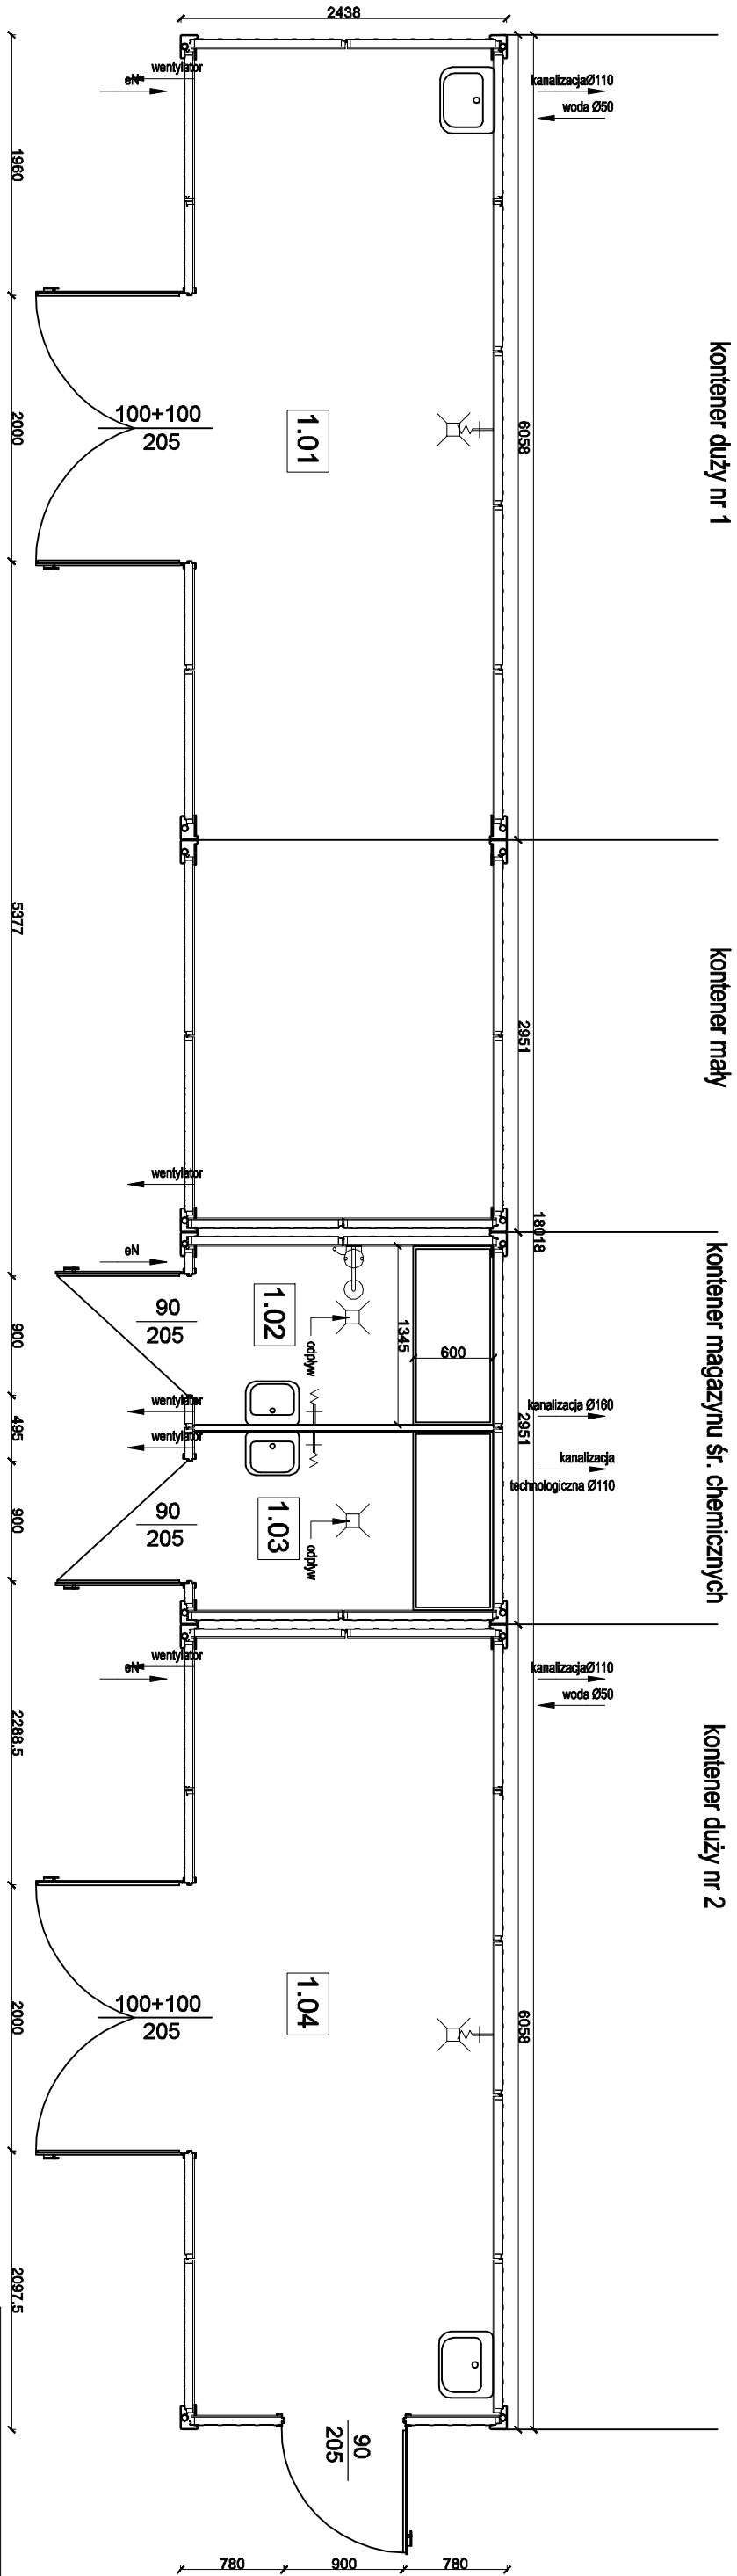


Spis pomieszczeń	
Nr.:	Pomieszczenie
1.01	Pomieszczenie technologi basenowej
1.02	Magazyn PH
1.03	Magazyn HCL
1.04	Pomieszczenie technologi basenowej
	Powierzchnia [m2]
	18,79
	3,02
	3,02
	13,15


ELEWACJA BOCZNA PRAWA
SKALA 1:50

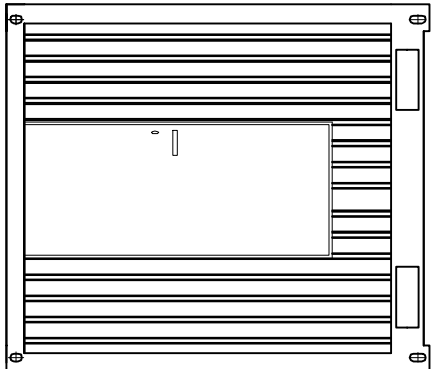


ELEWACJA BOCZNA LEWA
SKALA 1:50

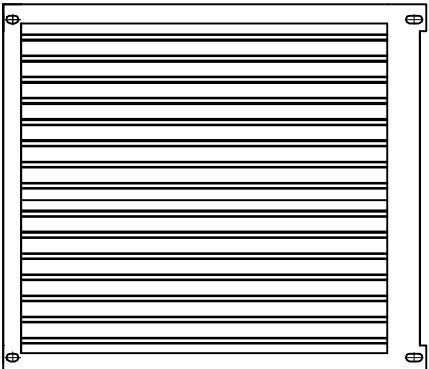


ELEWACJA FRONTOWA - SKALA 1:50

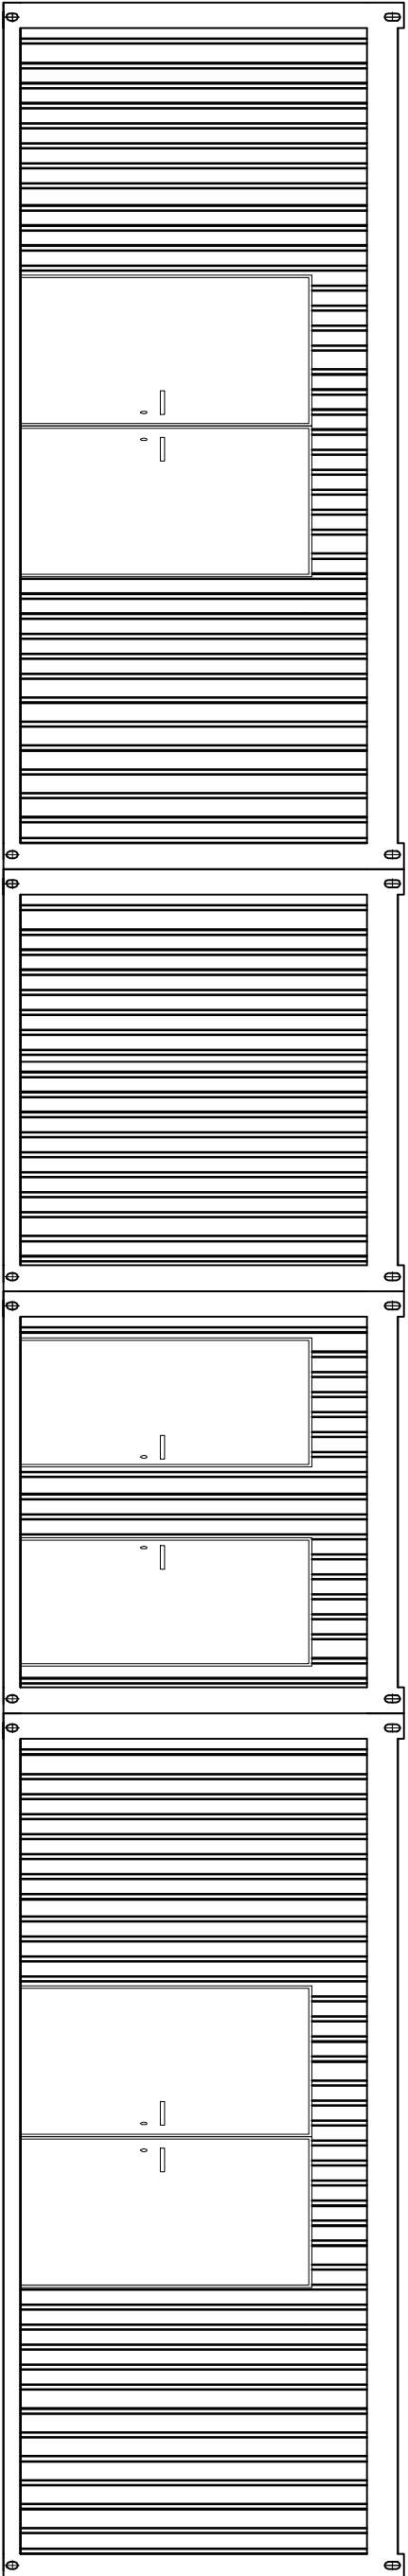

ELEWACJA TYLNA - SKALA 1:50

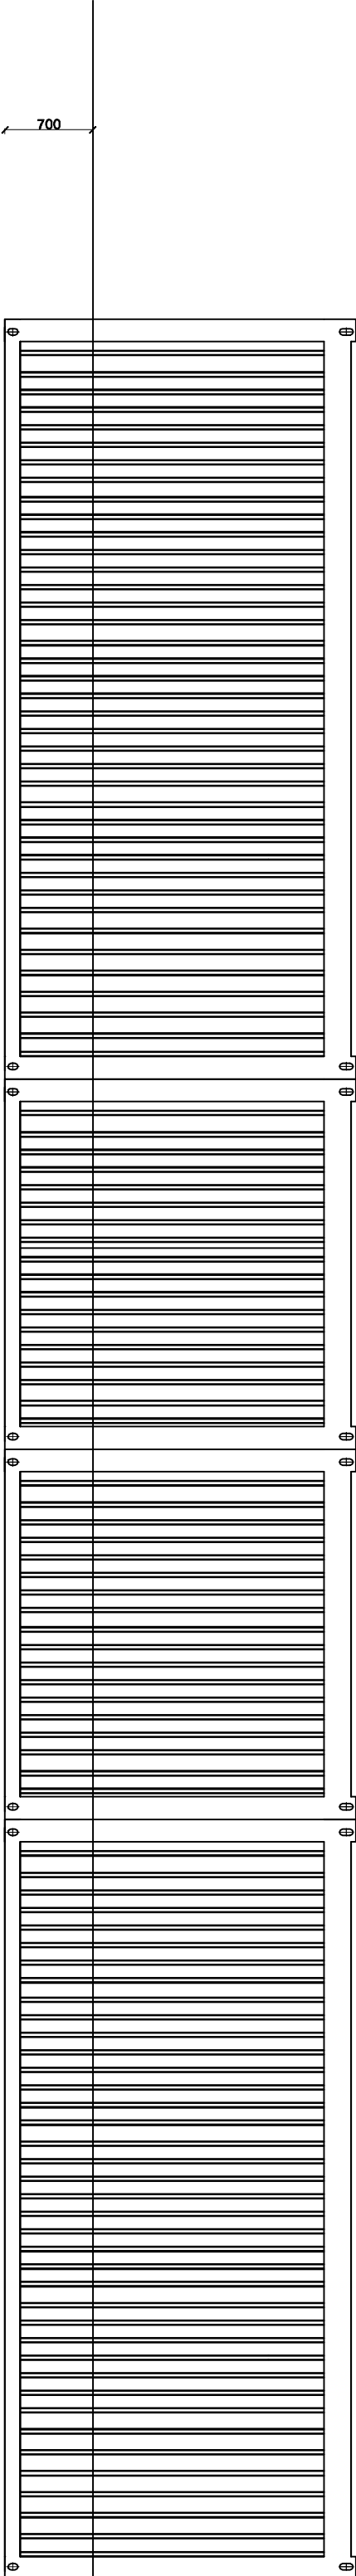

		ul. Główna 15-205 44-110 Grodków	
INWESTOR:			
Gmina Grodków ul. Warszawska 29, 49-200 Grodków			
TEMAT: Budowa zespołu basenów, których zmodernizacja wraz z 4 kontenerami oraz niezbędnymi urządzeniami technicznymi-budowlanymi zapewnią im prawidłowe funkcjonowanie obiektu i zagospodarowanie terenu (w tym dołącza drogi dojazdowe, miejsca na odpady stałe, zewnętrzna instalacja zasilająca energią elektryczną, oświetlenie terenu, wodociągowa kanalizacja sanitarna), na działce nr44, obr.0045, pow.180106, 4 Grodków			
PROJEKTANT: mgr inż. arch. Anna Jando Roztoczyńska		UN-83642455	
SPRACOWZALCZ: mgr inż. arch. Jolanta Młotkiewicz		DATA: 01.2020	
FAZA: PROJEKT BUDOWLANY Branża architektura		SKALA: 1:50	
NAZWA PRACOWNI: Kontener technologii i chemii basenowej		NR PRACOWNI: A-4	
Załącznik do projektu budowlanego, z którego wynika, że projektant, wykonawca, nadzorca i inwestor nie ponoszą odpowiedzialności za projekt, wykonanie, nadzór i inwestycję, które nie są zgodne z projektem budowlanym.			