


SCHEMAT STREF WIATROWYCH NA BUDYNKU PSP KOLNICA

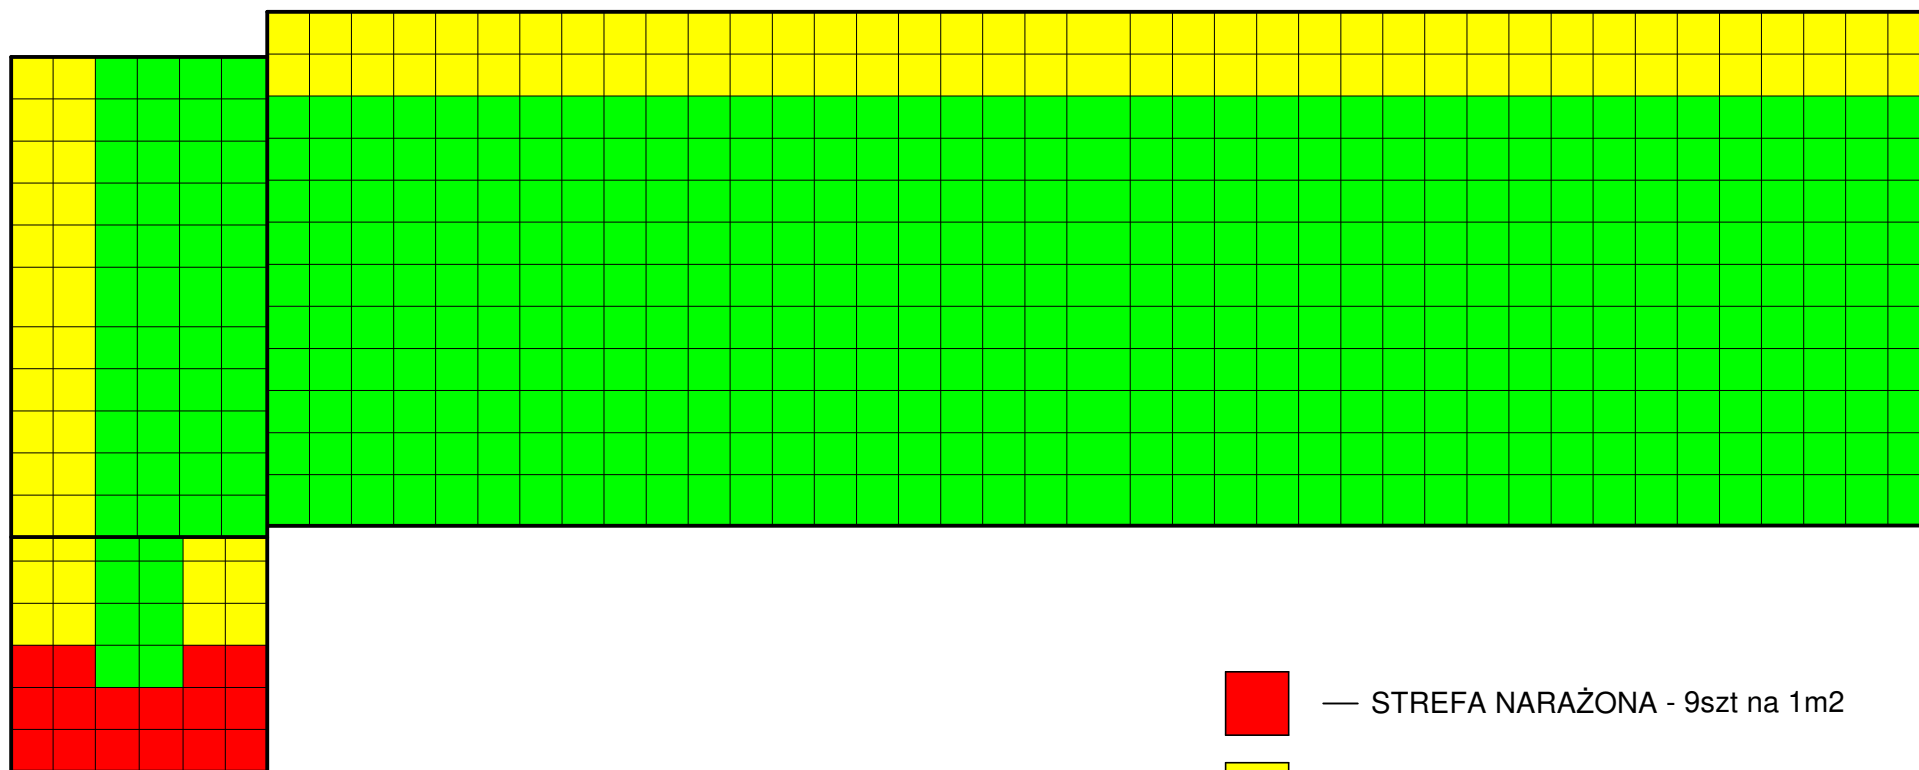

-  — STREFA NARAŻONA - 9szt na 1m²
-  — STREFA BRZEGOWA - 6szt na 1m²
-  — STREFA WEWNĘTRZNA - 4szt na 1m²