


PLAN EWAKUACJI - PIWNICA -

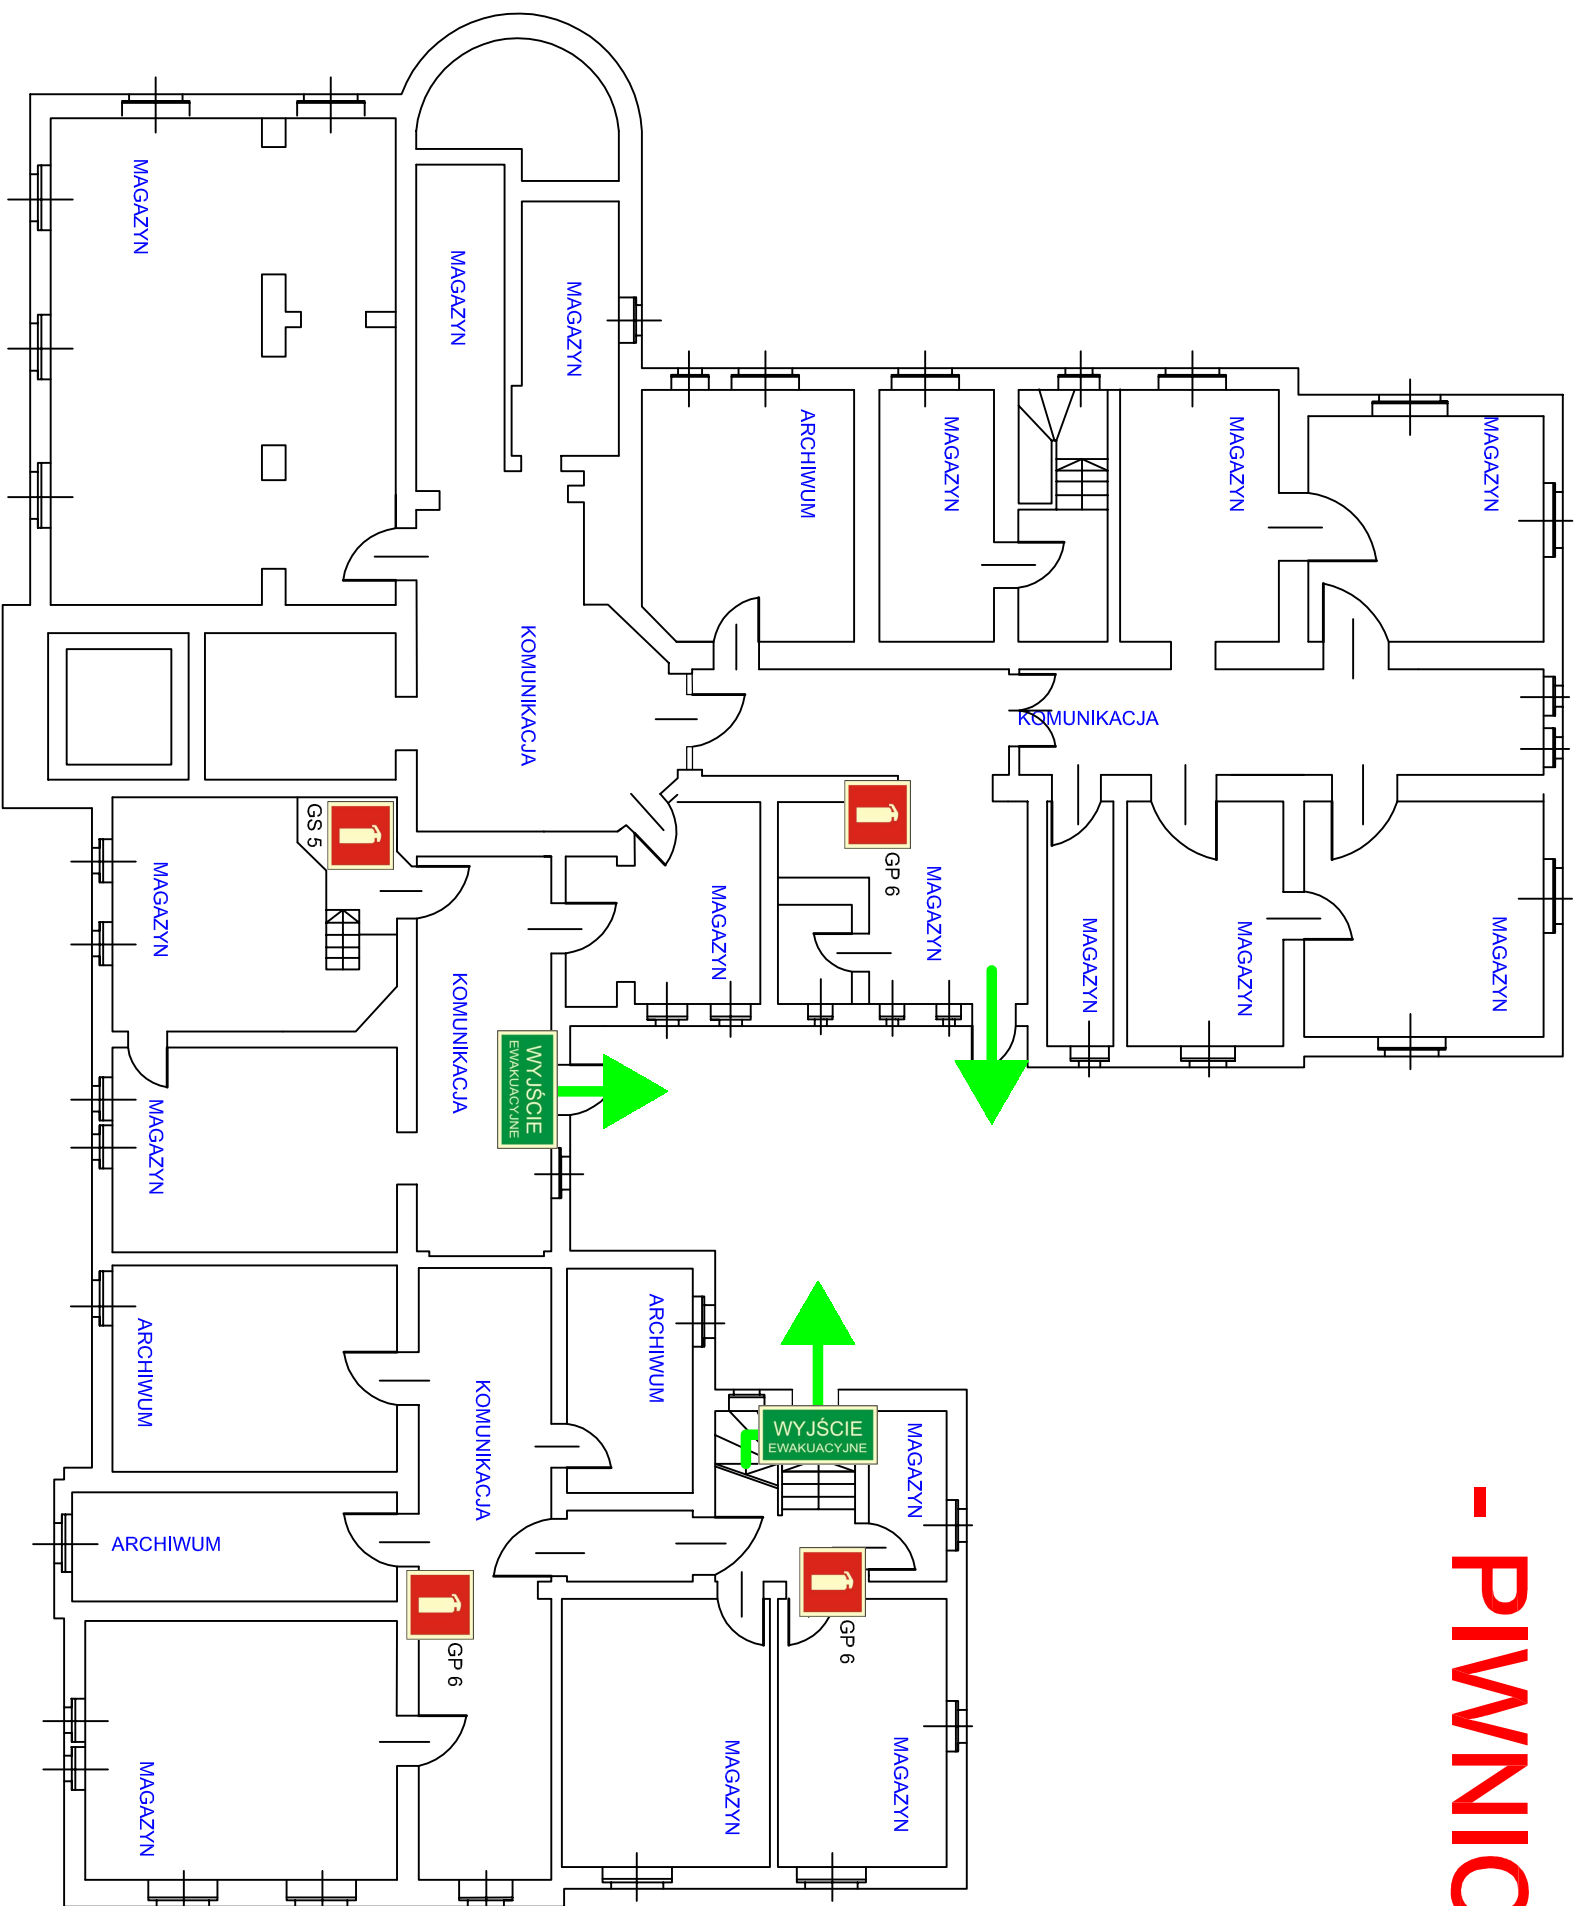

POWIERZCHNIA - 440 m²