






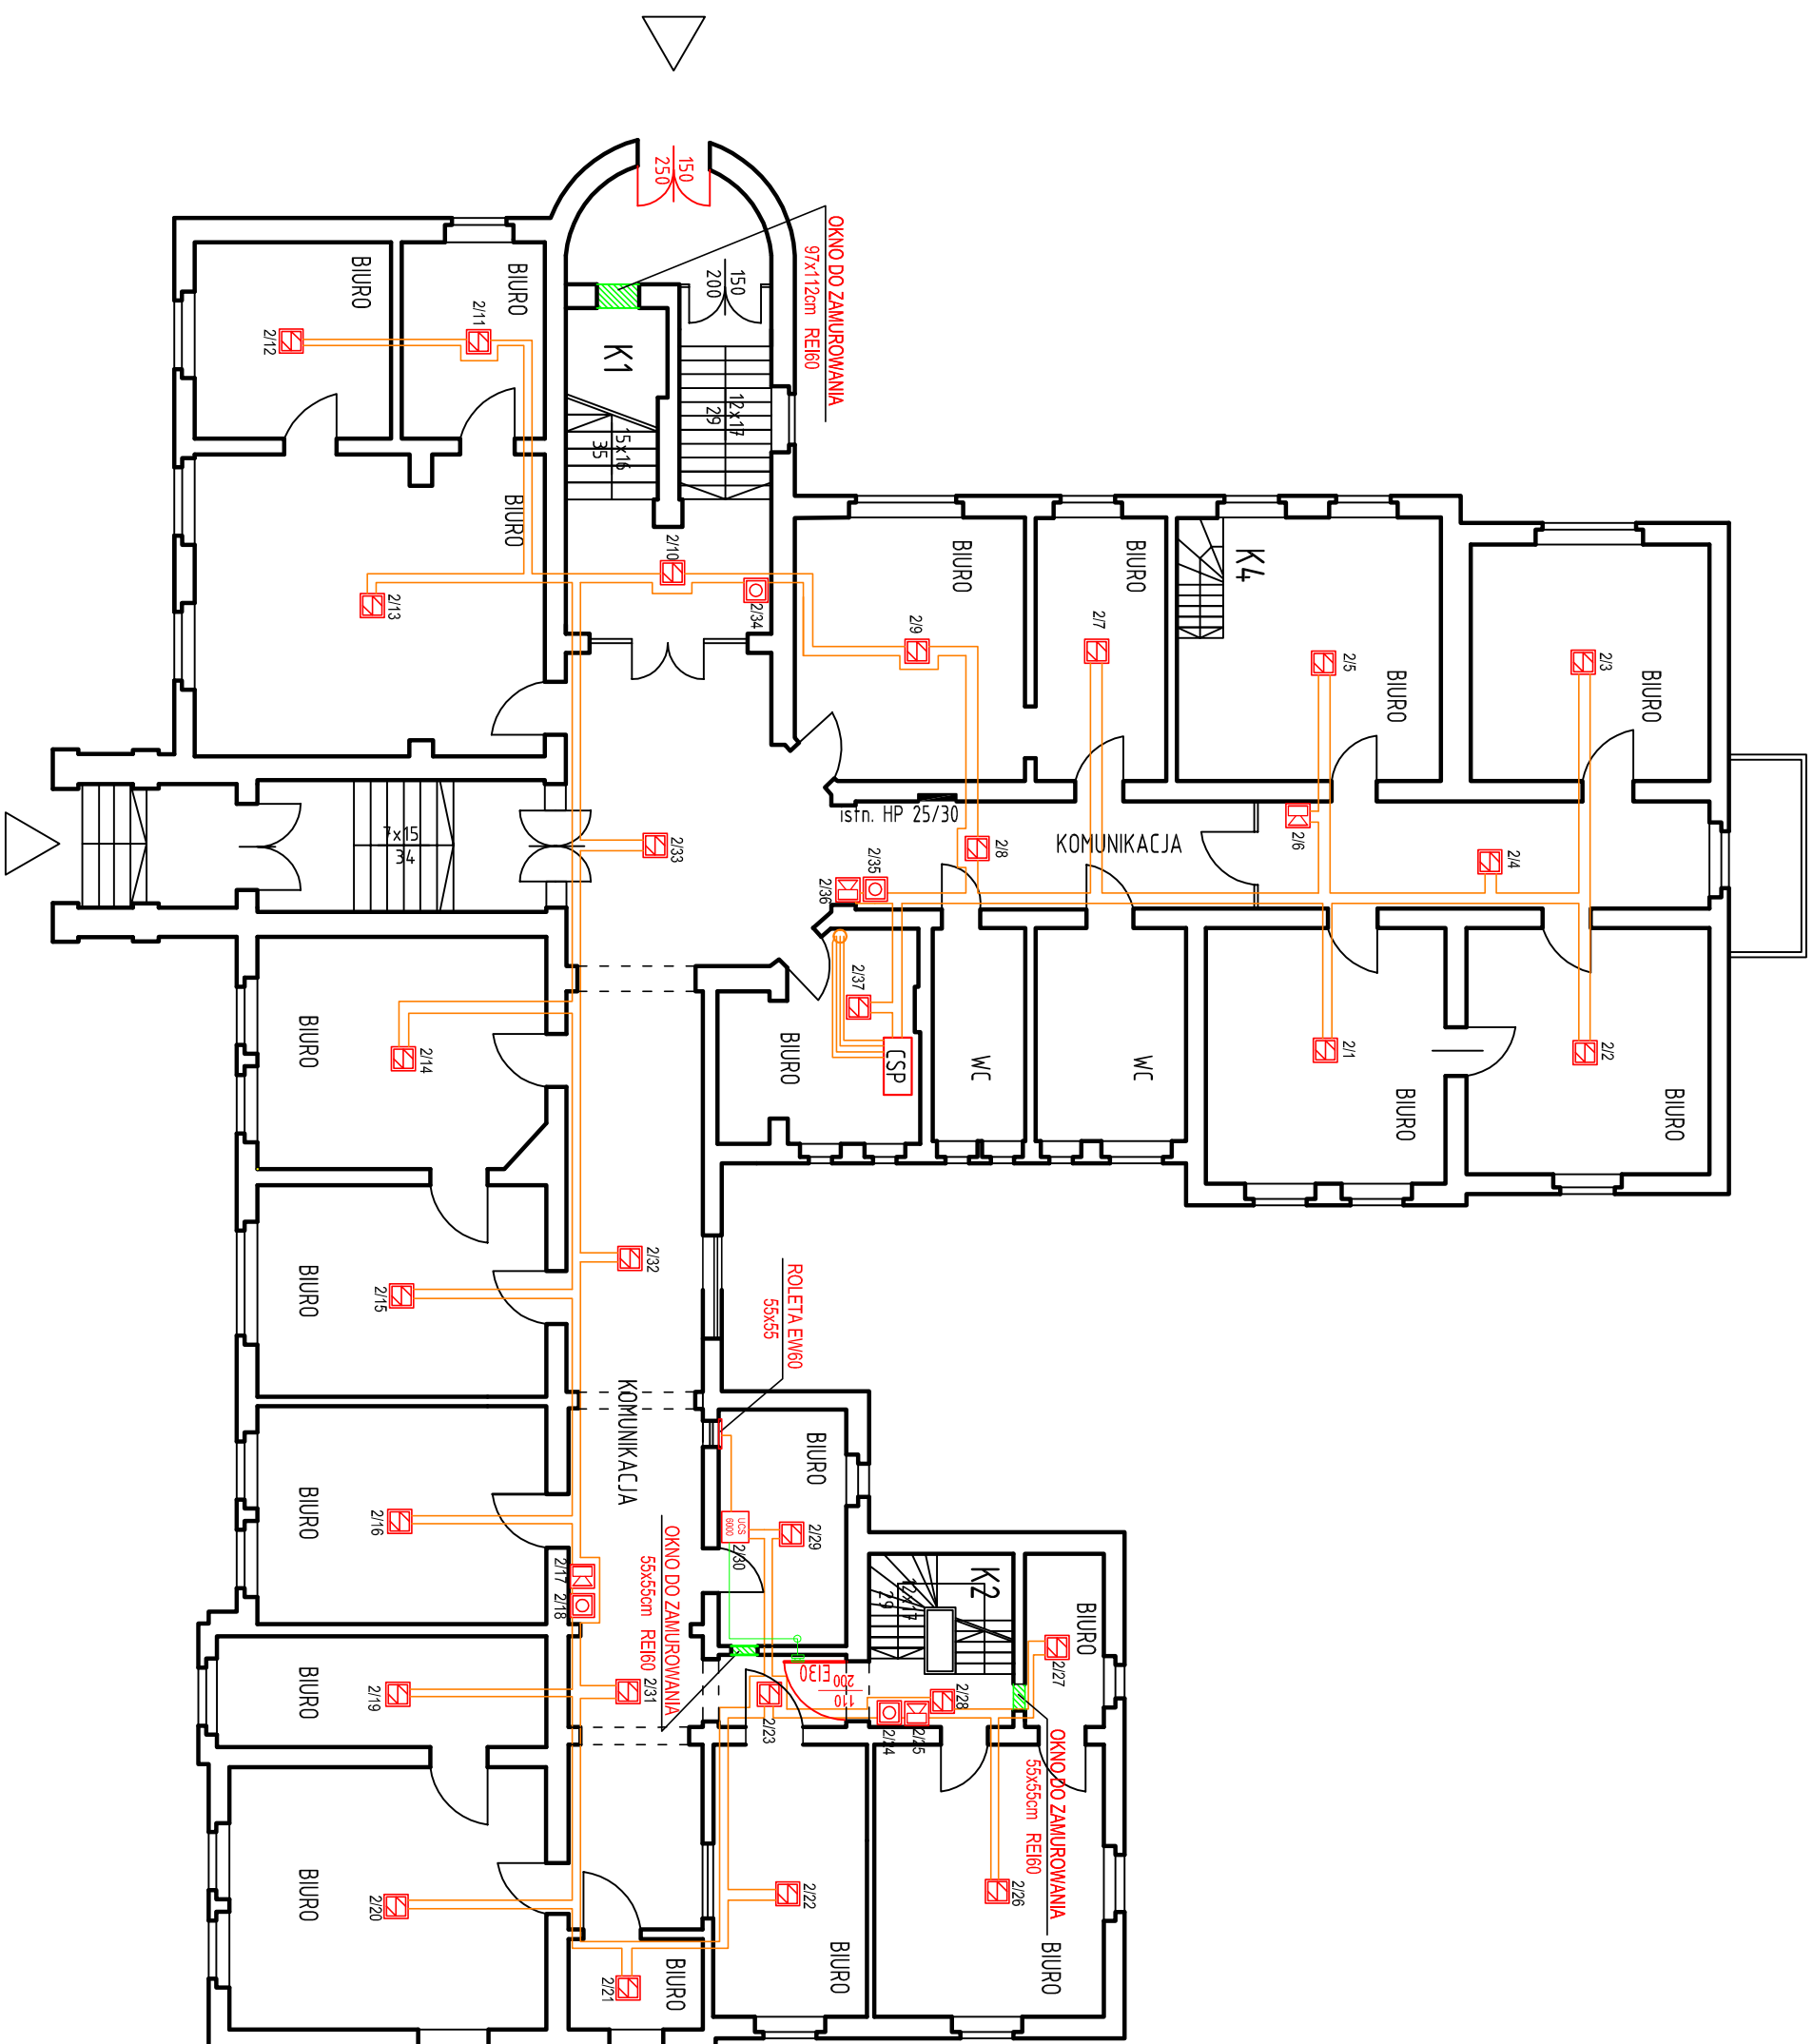


LEGENDA

-  CZUJKA OPTYCZNA DOR 4043
 -  CZUJKA TERMICZNA TUN 4043
 -  PRZYCIŚK ALARMOWY ROP 4001M
 -  SYGNALIZATOR SAL4001
 -  CENTRALA POLON 4200
 -  CENTRALA STEROWNICZA UCS 6000
 -  ELEKTROPRZEWODNIK DRZWIOWY



generálny projektant:			
T'Graf			
Mikolaj Poluszynski			
45-027 OPOLE, ul. Osmanczyka 16			
Inwestor:			
URZĄD MIEJSKI W GRODKOWIE			
GRODKÓW, UL. WARSZAWSKA 29			
projekt			
WYKONANIE SYSTEMU ALARMU POŻARU			
W BUDYNKU UM W GRODKOWIE, UL. WARSZAWSKA 29			
projektant:		nr uprawnień:	
inż. Danuta Bobrowska		138/86/OP	
sprawdzający:		nr uprawnień:	
mgr inż. Gerard Mainka		275/92/OP	
temat rysunku:			
INSTALACJE NISKONAPIĘCIOWE			
INSTALACJA SAP - PARTER			
branża:	data:	skala:	numer rysunku:
ELEKTRYCZNA	MAREC 2018	1:150	E-3