


A - A

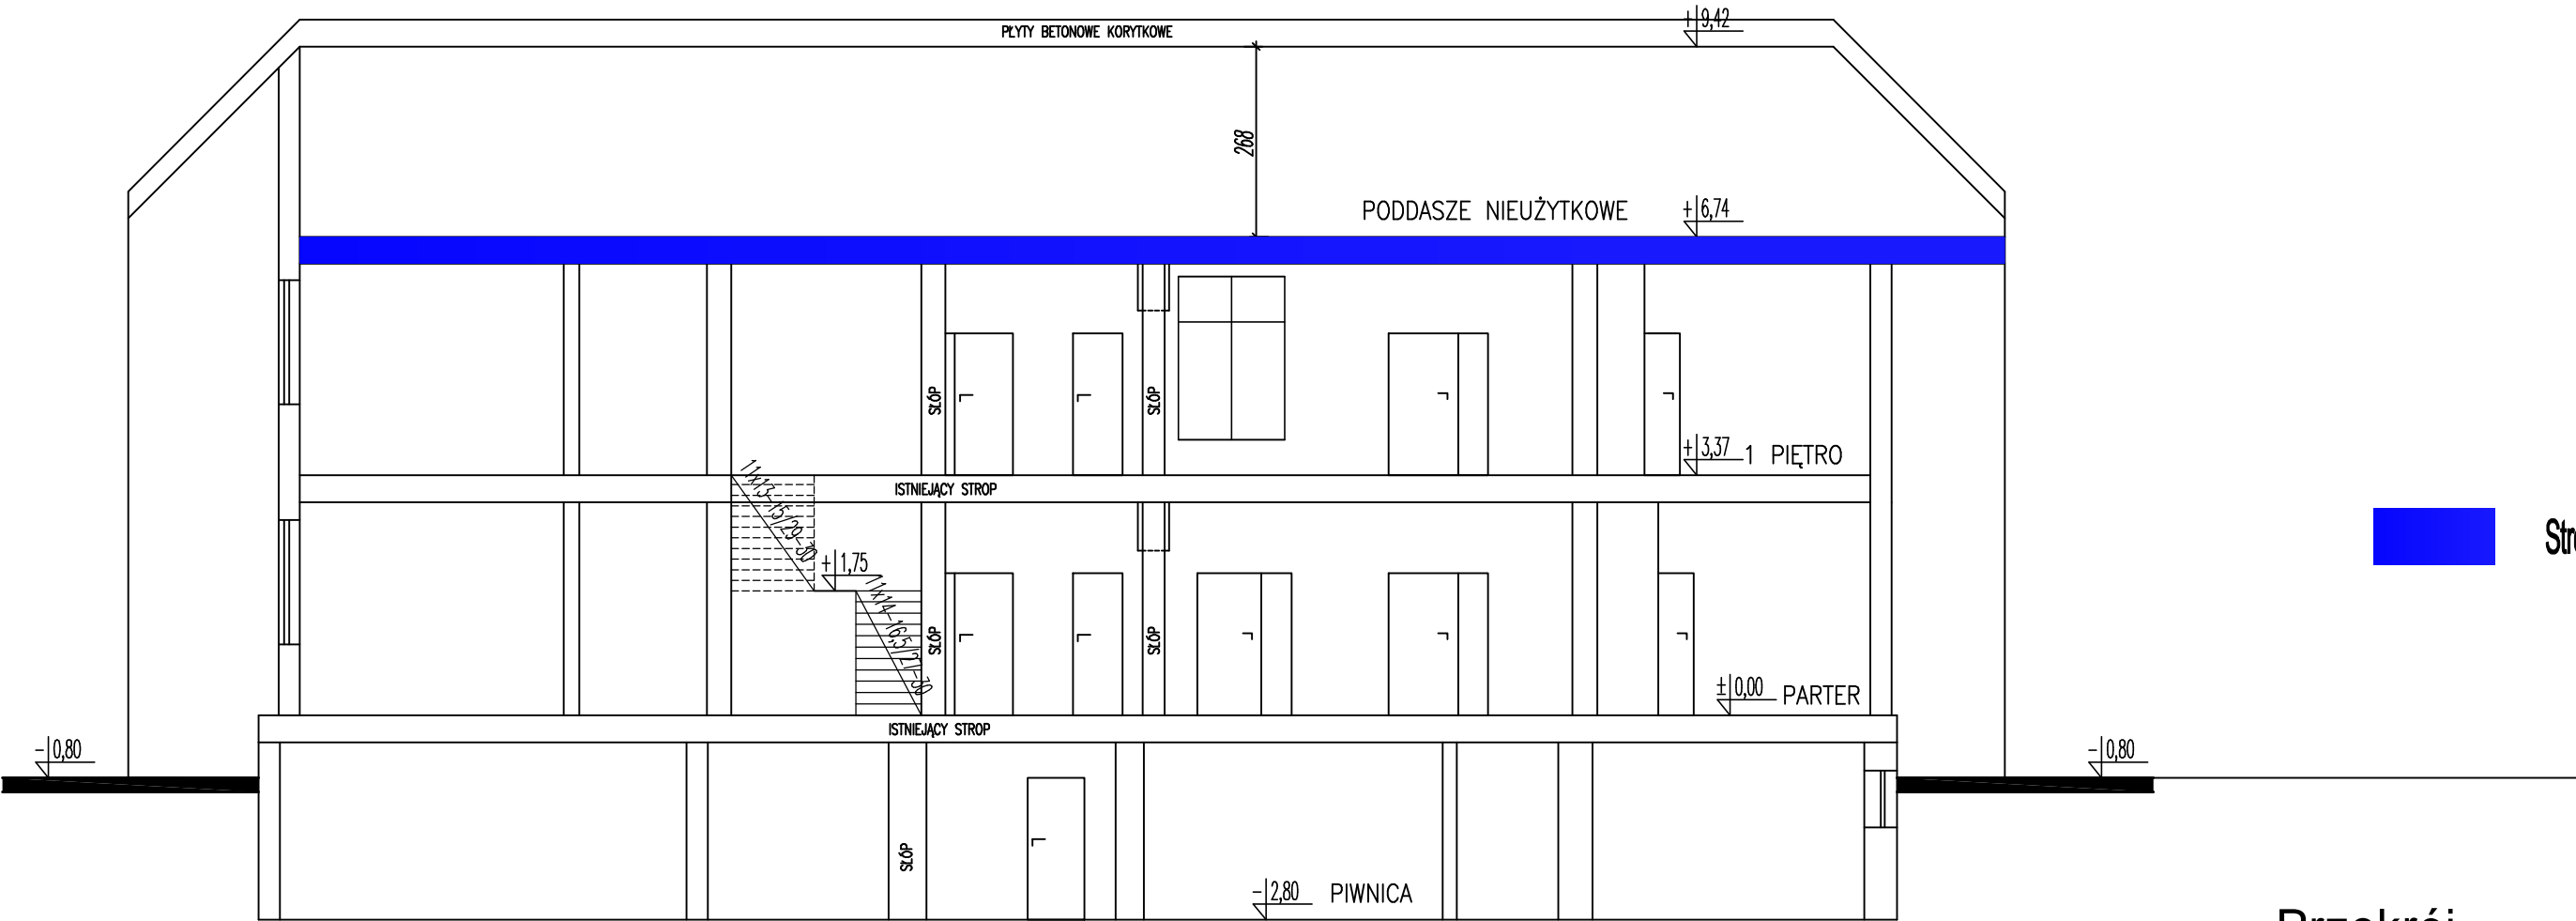

Strop REI60

Przekrój

EKSPERTYZA TECHNICZNA W ZAKRESIE OCHRONY PRZECIWOŻAROWEJ  
w trybie § 2 ust. 2 rozporządzenia Ministra Infrastruktury z dnia 12 kwietnia 2002 r. w  
sprawie warunków technicznych, jakim powinny odpowiadać budynki i ich usytuowanie  
(Dz. U. z 2015r. poz. 1422 tekst jednolity ze zm.)

TEMAT	Ekspertyza Techniczna Przedszkole Publiczne w Grodkowie		Data: 11. 2019
LOKALIZACJA	Grodków ul. Kościuszki 4		
WNIOSKODAWCA	Dyrektor Przedszkola Publicznego w Grodkowie Ul. Kościuszki 4		Skala 1:100
RZECZOZNAWCA DO SPRAW PRZECIWOŻAROWYCH	mgr inż. Marek Kucharski		
RZECZOZNAWCA BUDOWLANY	mgr inż. Jerzy Wójcik		Rys. nr 6