



RZUT I PIĘTRA

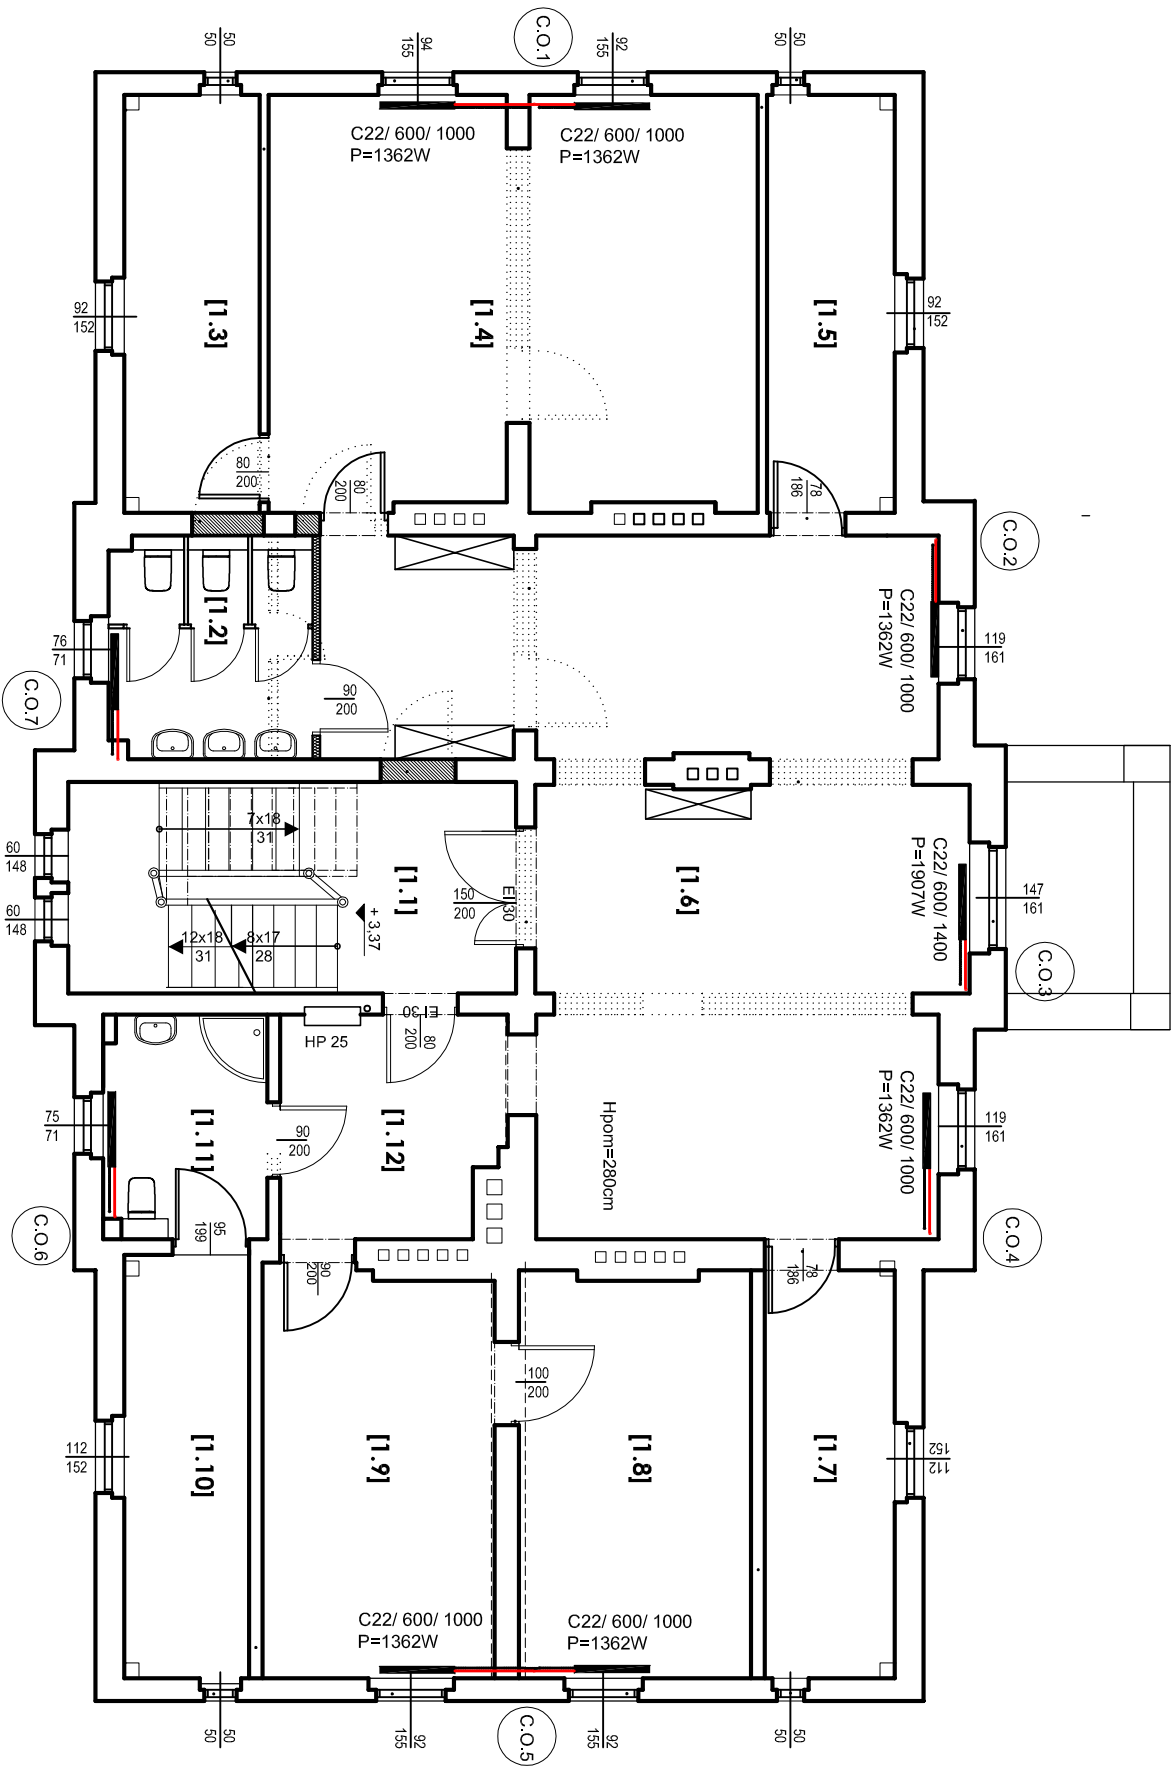

KLATKA SCHODOWA NA PODDASZU

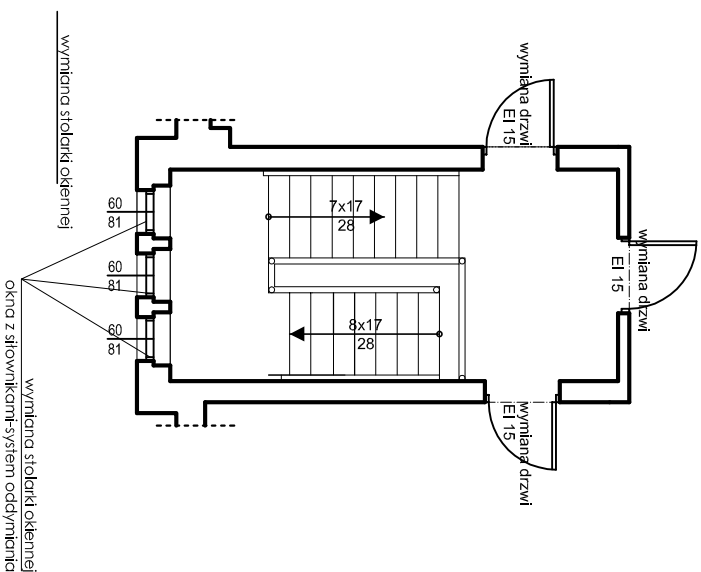

PRACOWNIA ARCHITEKTURY "PROJEKT"		46-053 OPOLA, UL. DOKSZA 40, TEL. 501558997	
PROJEKTOWA I ZADANIA SPECJALISTYCZNE		WWW.EM33.PL	
M. 00202K, PRZEDSIĘWZIĘCIE		KOPCE 12	
Tytuł projektu:		INSTALACJA C.O. PIĘTRO	
ZADANIE:		5	
Autor:		715/01/02	
Opis:		50.0023	
Opis:		2017 R.	
Opis:		53/91/02	