


ORIENTACJA

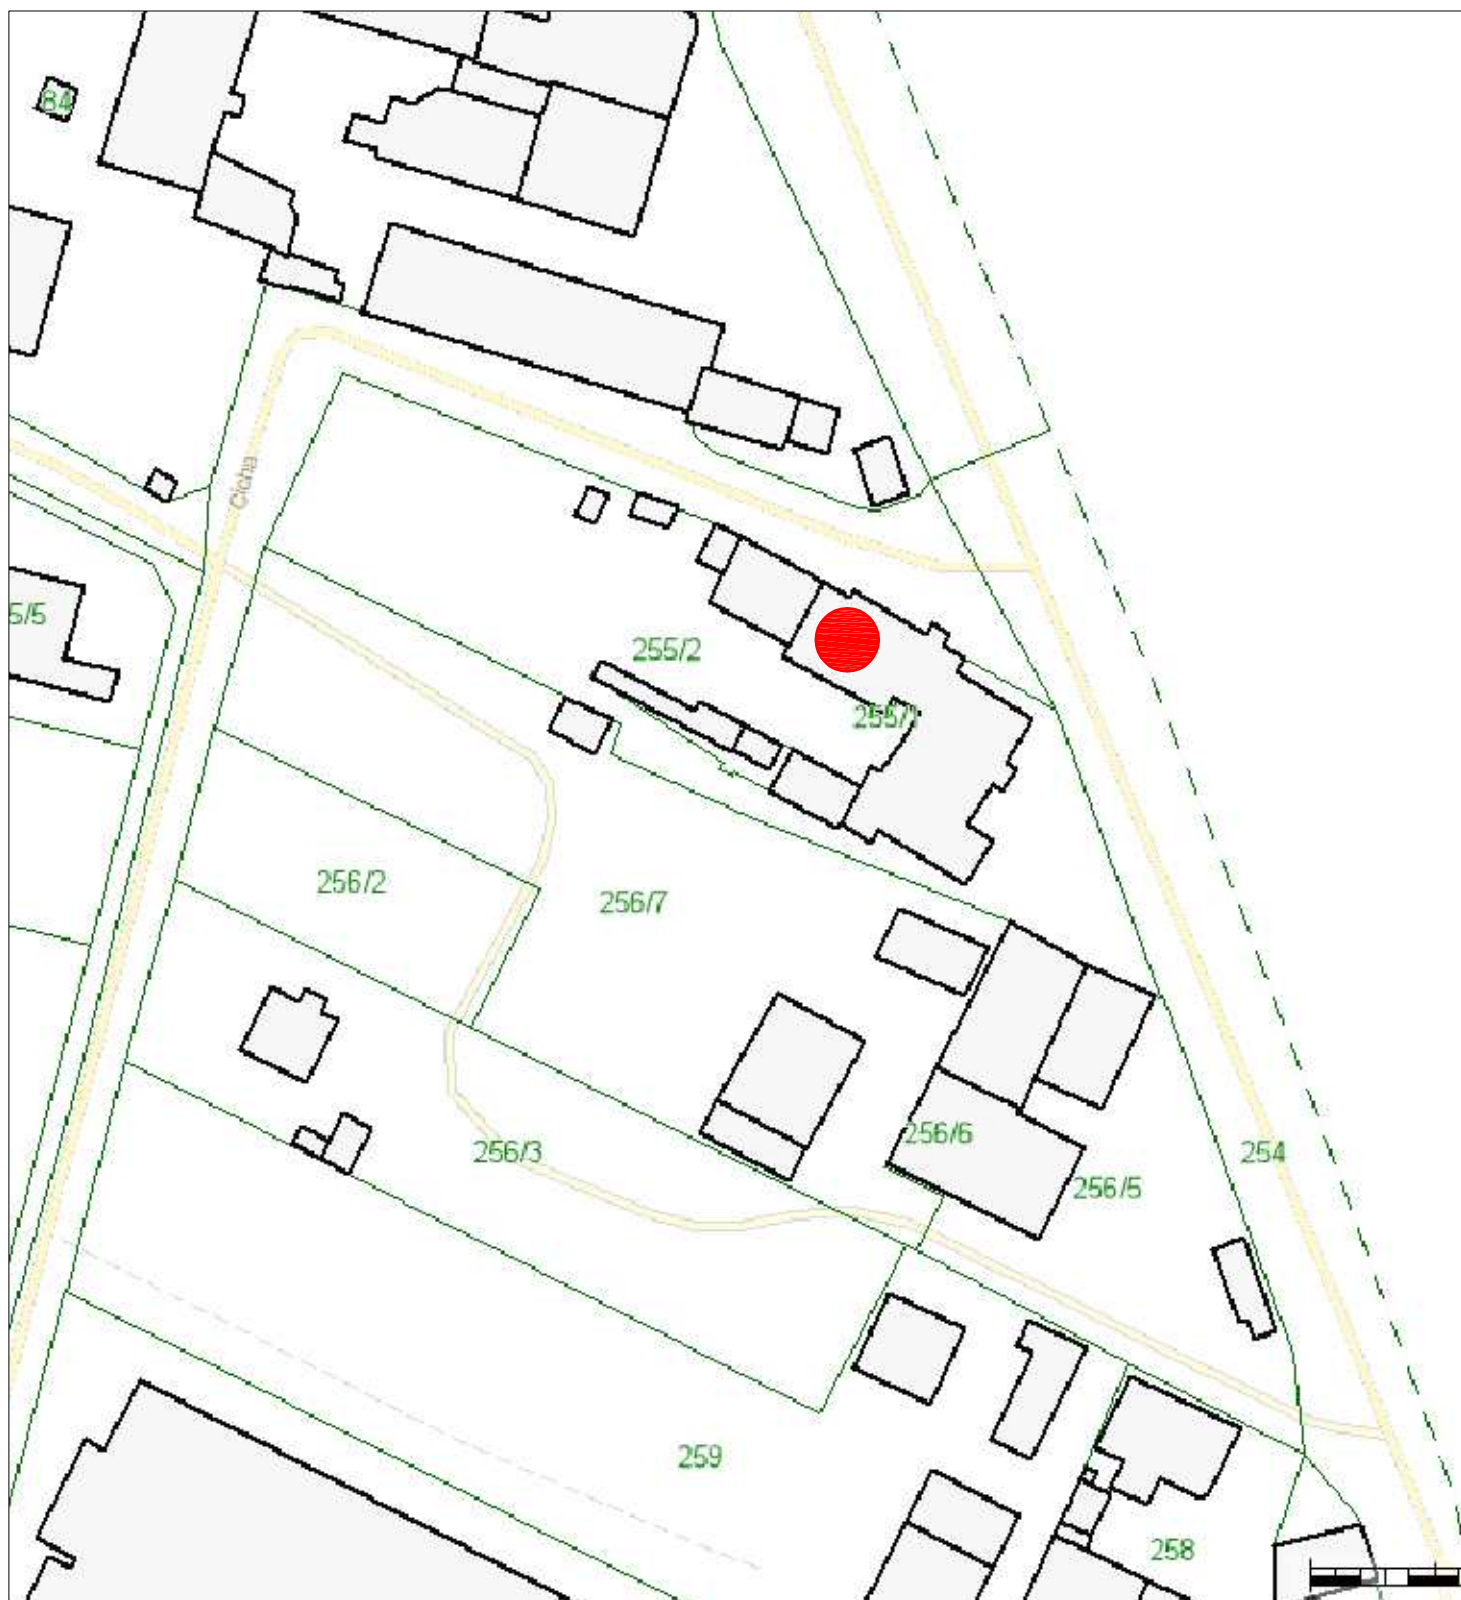

LEGENDA:

- LOKAL MIESZKALNY OBJĘTY OPRACOWANIEM