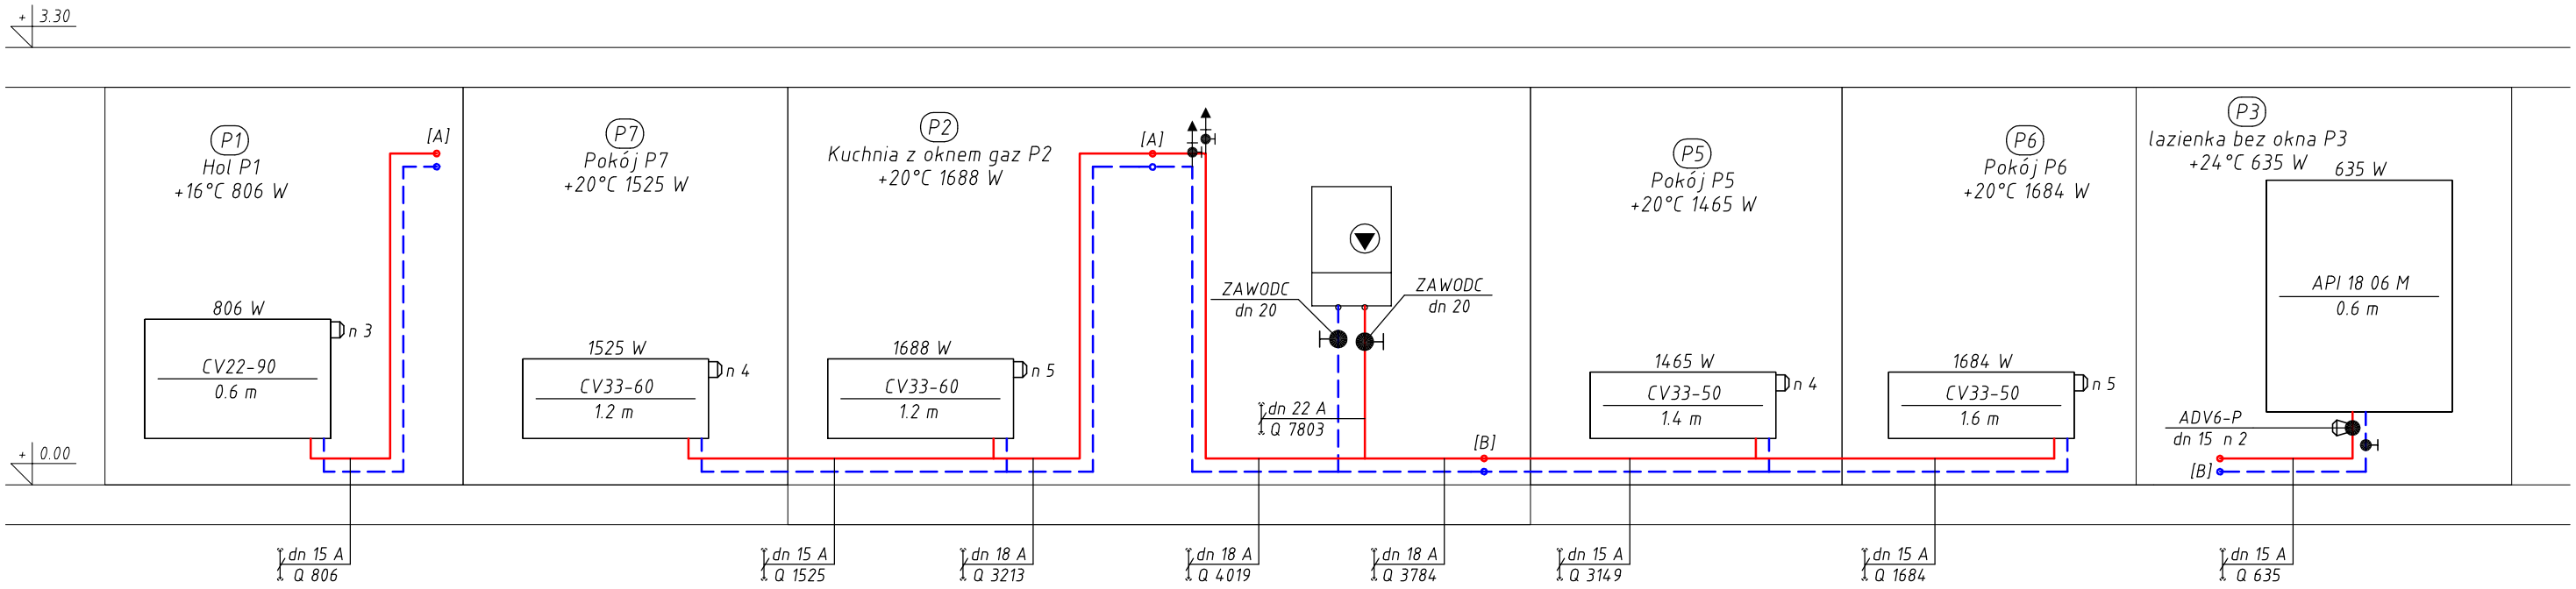

OZNACZENIA:

- instalacja c.o.– zasilanie
- instalacja c.o.– powrót
- zawór termostatyczny
- zawór grzejnikowy powrotny

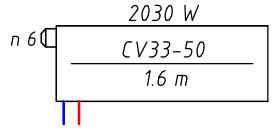

grzejnik stalowy płytowy dolnozasilany typ CV

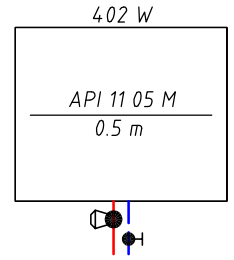

grzejnik łazienkowy drabinkowy

UWAGI:

1. Instalację centralnego ogrzewania należy wykonanać z rur stalowych zewnętrznie ocynkowanych łaczonych metodą zaprasowywania.
2. Rury prowadzić po wierzchu ścian.
3. Przejścia przewodów przez przegrody budowlane wykonać w tulejach ochronnych.
4. Po zamontowaniu tulei ochronnych przebicia, należy zamurować i zatynkować.
6. Przewód odprowadzający kondensat należy włączyć do istniejącej kanalizacji.
7. Przed zamówieniem elementów instalacji i rozpoczęciem robót montażowych sprawdzić możliwość wykonania instalacji w warunkach realizacji. Wszelkie niejasności konsultować z projektantem niniejszego opracowania.

Przedsiębiorstwo Projektowo Wykonawcze
ECOLOGIS
42-690 Nowa Wieś Tworoska
ul. Brynkowska 4
www.ppwecologis.pl
tel. 664 780 554

LOKALIZACJA: ul. Warszawska 47a/1, 49-200 Grodków	NUMER: IG–2/02/17
INWESTOR: Gmina Grodków, ul. Warszawska 29, 49-200 Grodków	DATA: 02/2017
OBIEKT/TEMAT: Projekt wewnętrznej instalacji gazu oraz instalacji c.o. dla lokalu mieszkalnego zlokalizowanego przy ul. Warszawska 47a/1 w Grodkowie	RYS. NR: 4
RYSUNEK: Rozwinięcie- instalacja c.o.	SKALA: 1:50
PROJEKTOWAŁ: mgr inż. Anna Karmańska upr nr SLK/4252/PWOS/12	
OPRACOWAŁ: mgr inż. Dawid Karmański	