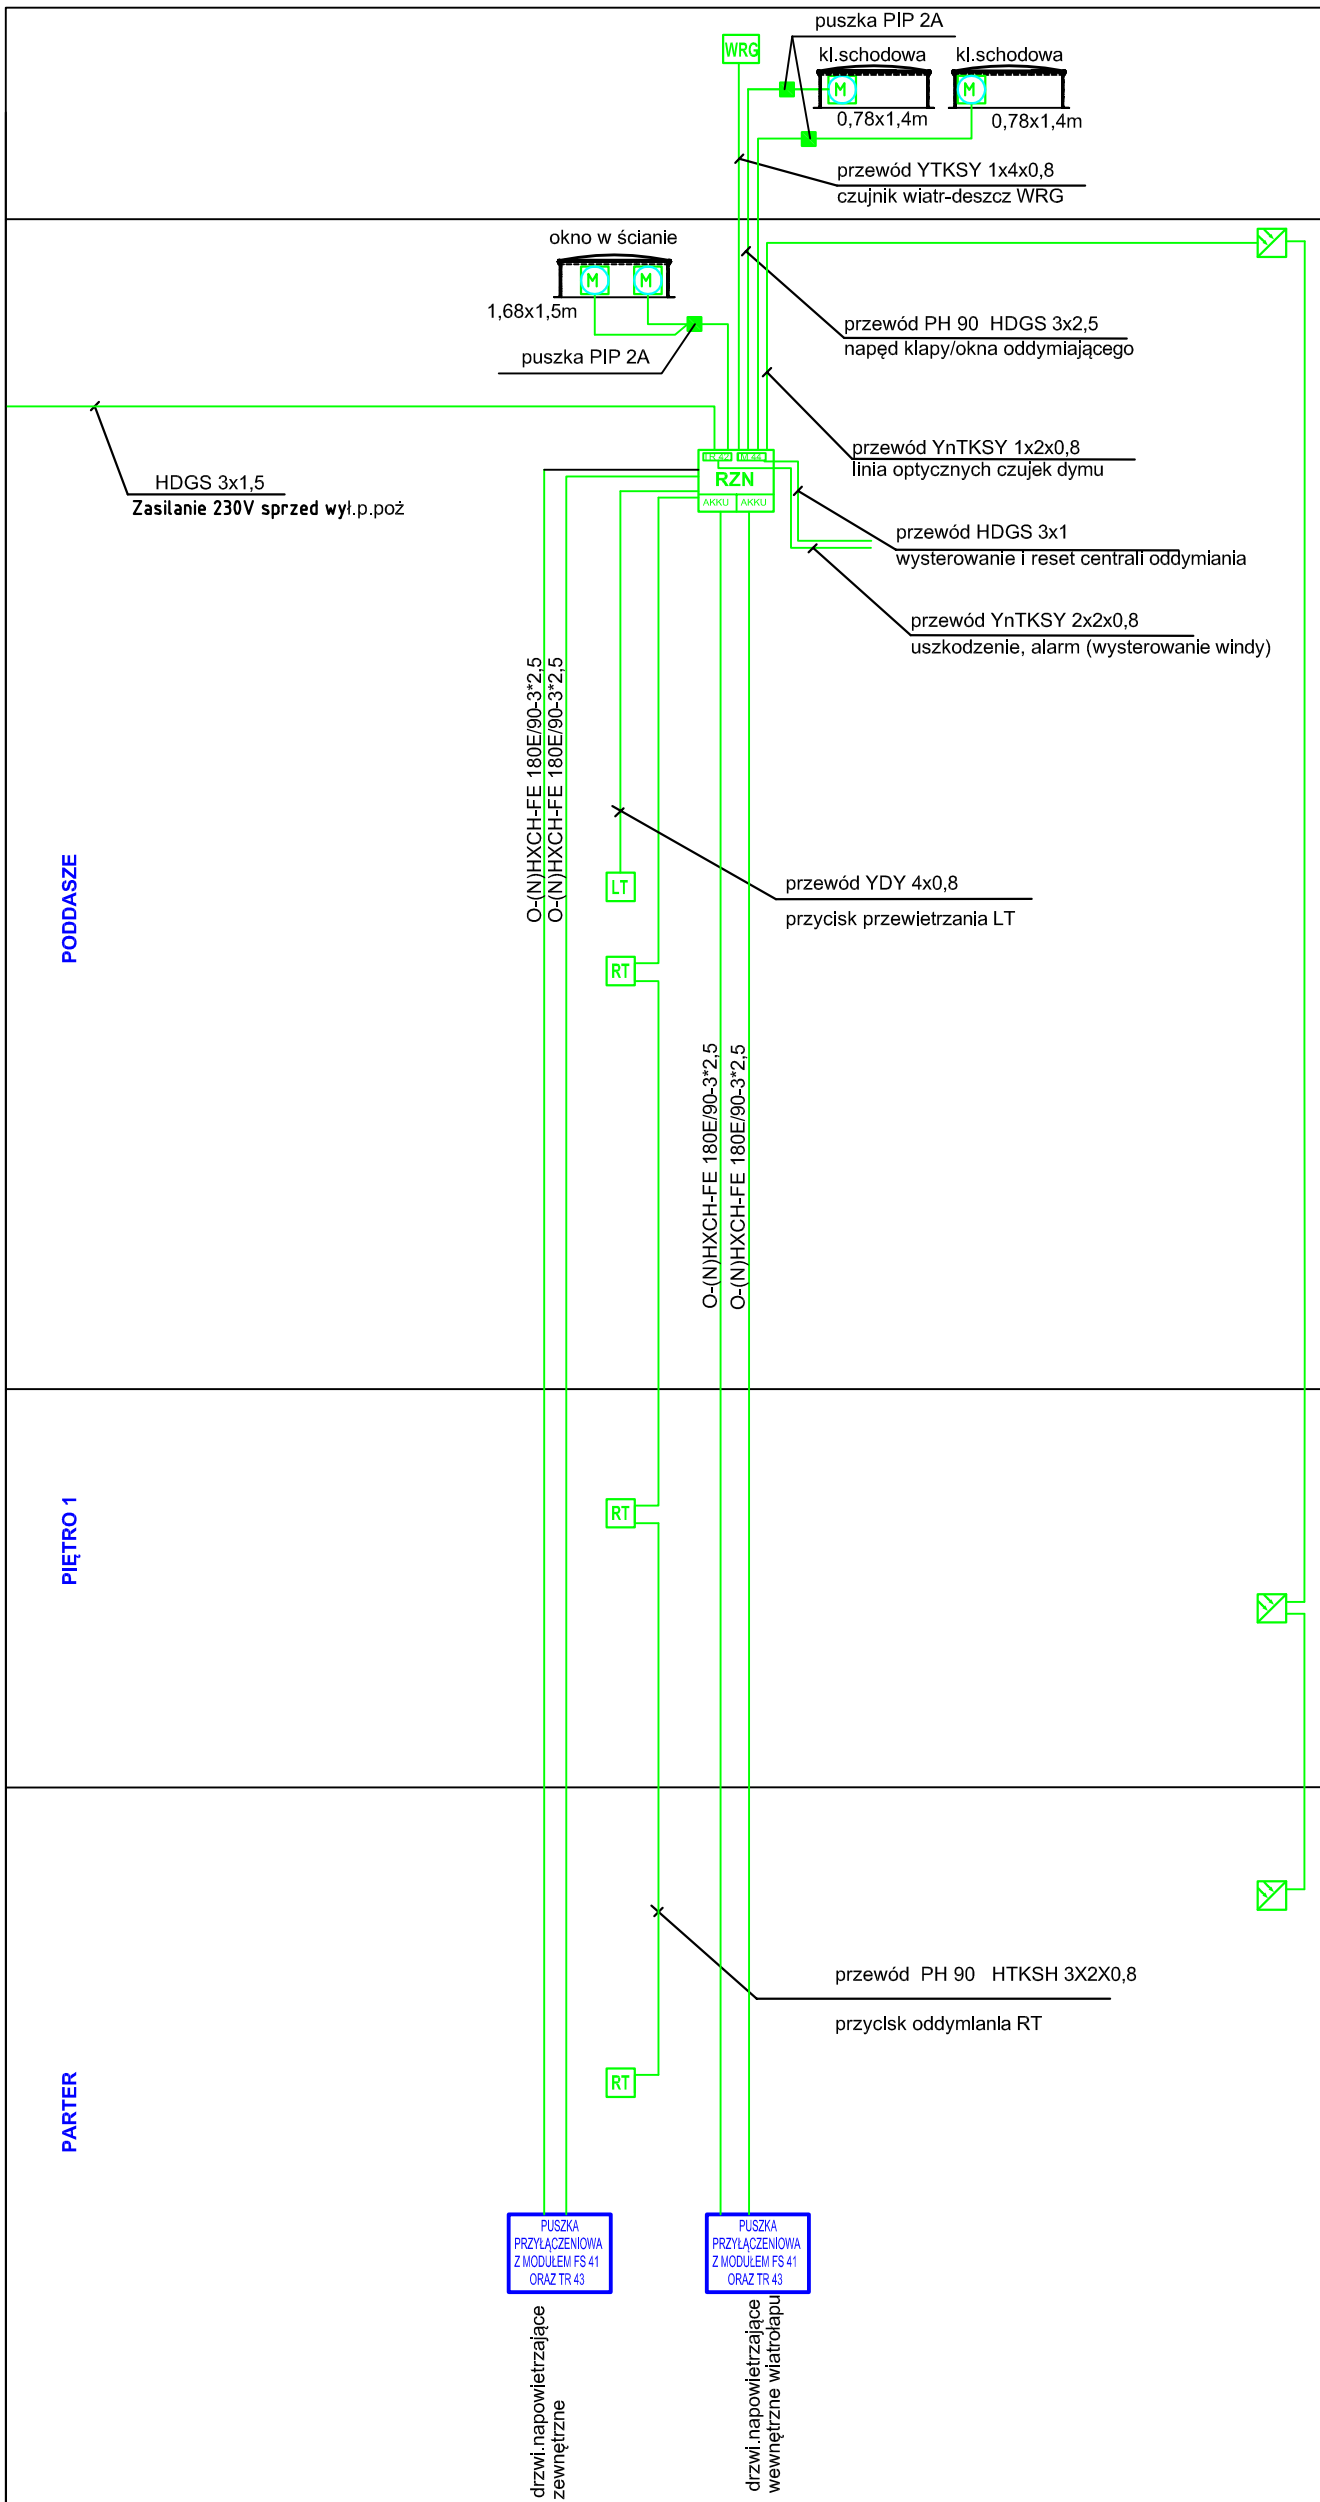

Wyposażenie i sterowanie drzwiami napowietrzającymi bez domofonu - drzwi dwuskrzydłowe

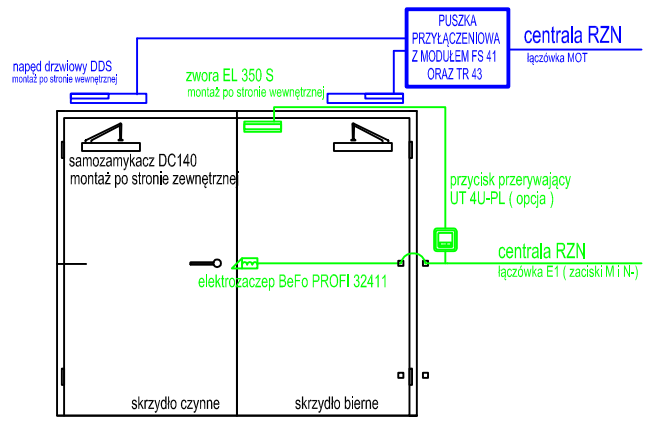

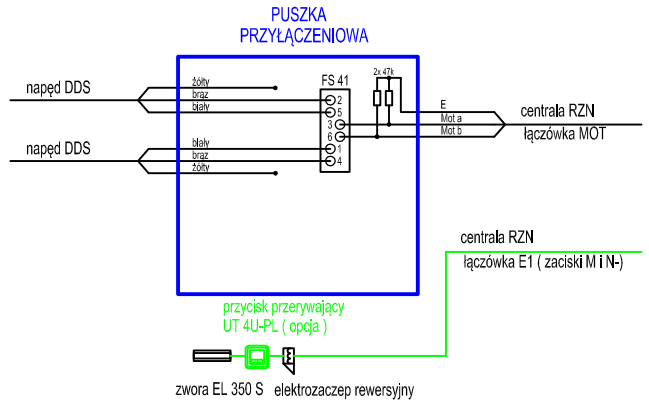

Wyposażenie i sterowanie drzwiami napowietrzającymi z domofonem - drzwi dwuskrzydłowe

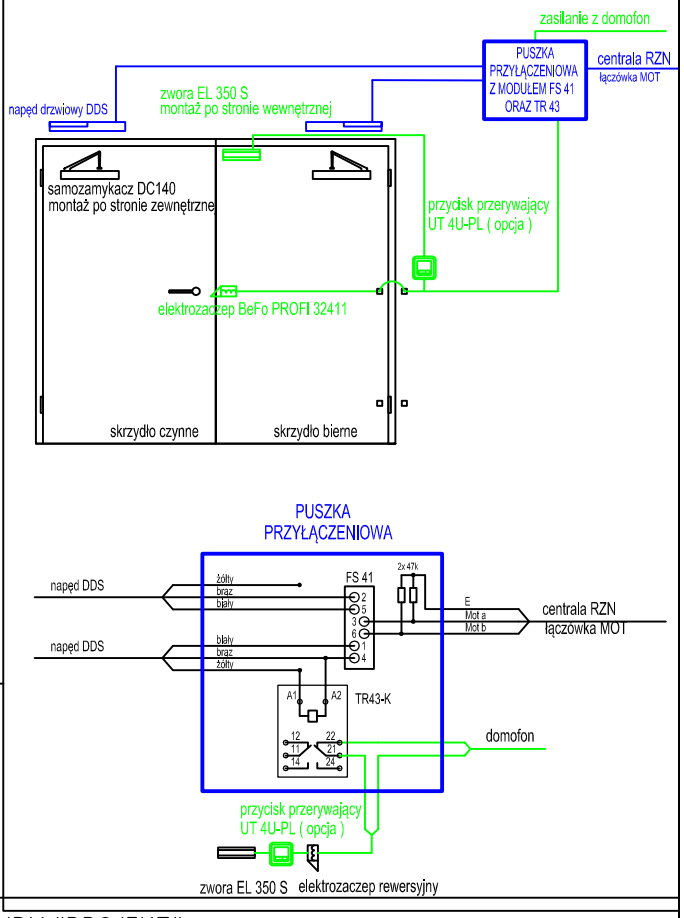

RZN 4416-M + AKKU centrala oddymiania wraz z akumulatorami i modułami do komunikacji z SSP TR 42 i IM 44

RT 45 ręczny przycisk oddymiania

LT 43 przycisk przewietrzania

3000Plus/OP optyczna czujka dymu

ZA 155/XXX-HS XXX; napęd(y) klapy oddymlającej, - sprawdzlć na budowle jakle napędy zabudowane są w zakupionych klapach oddymiających

WRG 82 czujka wiatrowo-deszczowa

PRACOWNIA ARCHITEKTURY "PROJEKT"
www.em3projekt.pl
45-058 OPOLE, UL.OZIMSKA 40
tel.077/4575814, 0501588697

OBIEKT:	ADRES:
PRZEBUDOWA NA PRZEDSZKOLE	GRODKÓW, UL. MICKIEWICZA 13

TYTUŁ RYSUNKU: **SCHEMAT IDEOWY ODDYMIANIA KLATKI SCHODOWEJ**

SKALA: -----

NR RYS.: 6

ZAKRES PRAC:	IMIĘ i NAZWISKO PROJEKTANTA	SPECJALNOŚĆ:	NR UPRAWNIEŃ:	DATA:	PODPIS:
PROJEKT	mgr inż. Krzysztof Giesa	Elektryczna	195/91/OP	SIERPIEŃ 2018 R.	
OPRACOWANIE					
SPRAWDZENIE	mgr inż. Ewald Mrugała	Elektryczna	201/91/OP		