



PROJEKT ZAGOSPODAROWANIA 1:500

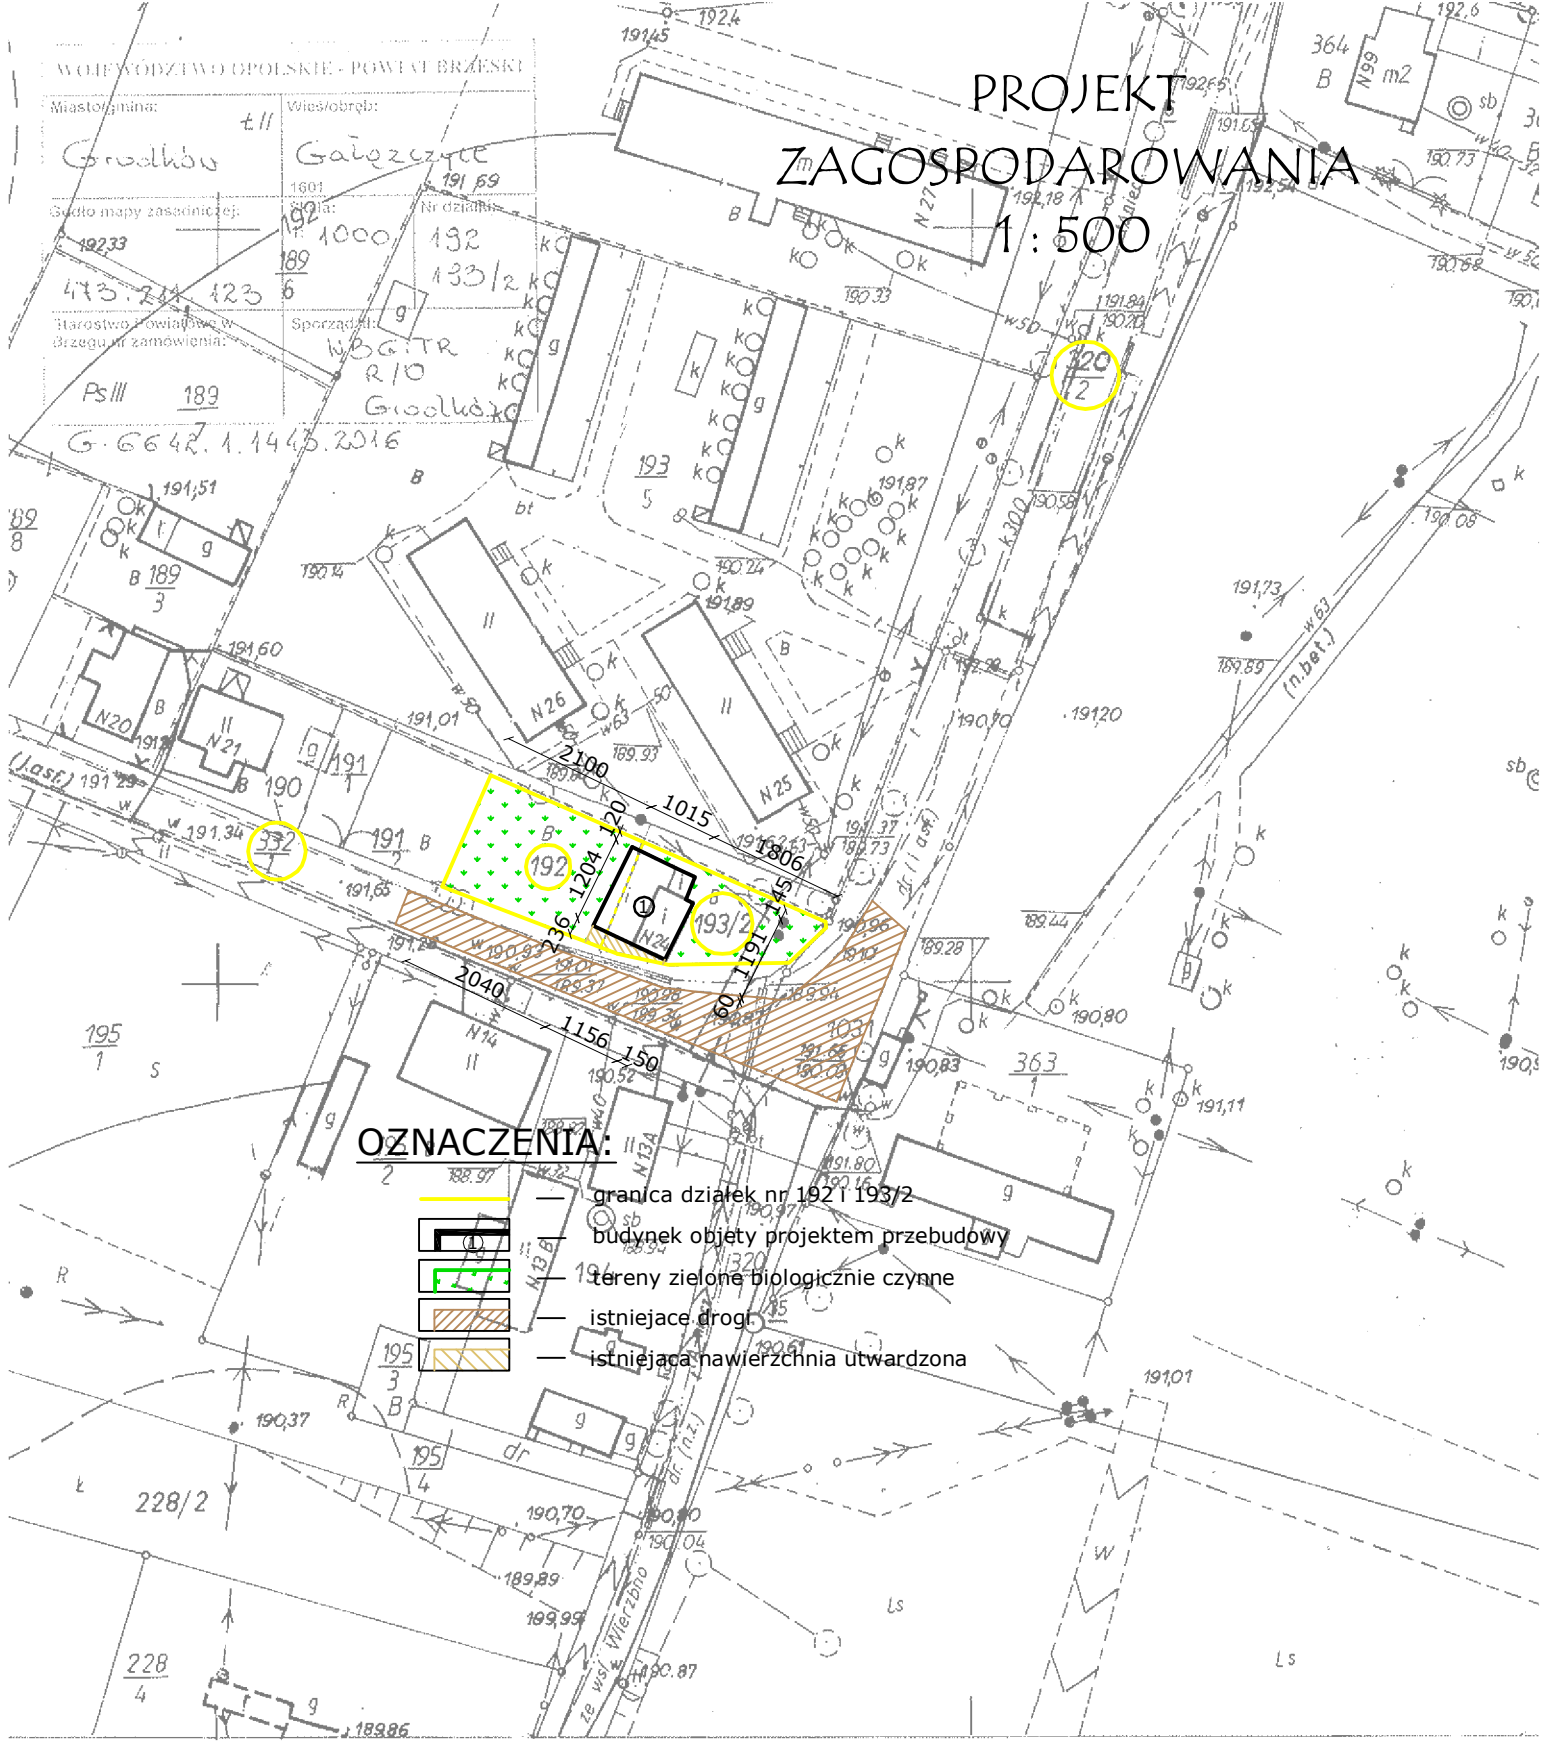

OZNACZENIA:

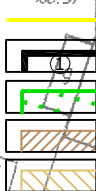

- granica działek nr 192 i 193/2
- budynek objęty projektem przebudowy
- tereny zielone biologicznie czynne
- istniejące drogi
- istniejąca nawierzchnia utwardzona

473.211.123

opolskie
na Grodków
Ś GAŁĄZCZYCE

PRZEDMIOT	PROJEKT ZAGOSPODAROWANIA		SKALA
OBJEKT	PRZEBUDOWA OBIEKTU REMIZY OSP W GAŁĄZCZYCACH		1:1000
ADRES	Gałaczycze, Gm. Grodków, Dz. 192 i 193/2		NR.
INWESTOR	Gmina Grodków, ul. Warszawska 29		RYC.
Nazwa mapy (ar. pa. obu)	IMIE I NAZWISKO	NUMER UPRAWNIENI	1. Osnowa: poligonizacja techniczna
Identyfikator (ar. pa. obu)	PROJEKTANT	118/77/Op, 101/80/Op	2. Pomiar szczegółów wykonano
Data wykonania repr.	OPRACOWAŁ	inż. Robert Sobstyl	1 w Opatu R/O Grodków
Imię, nazwisko i podpis osoby reprezentującej organ	z up. STAROSTY		3. Mapa siatka kwadratów p-ki
	Jadwiga Ausztol-Beber		koordynatografem „Cemus”
	Inspektor w Wydziale Geodezji i Gospodarki Wodnej		