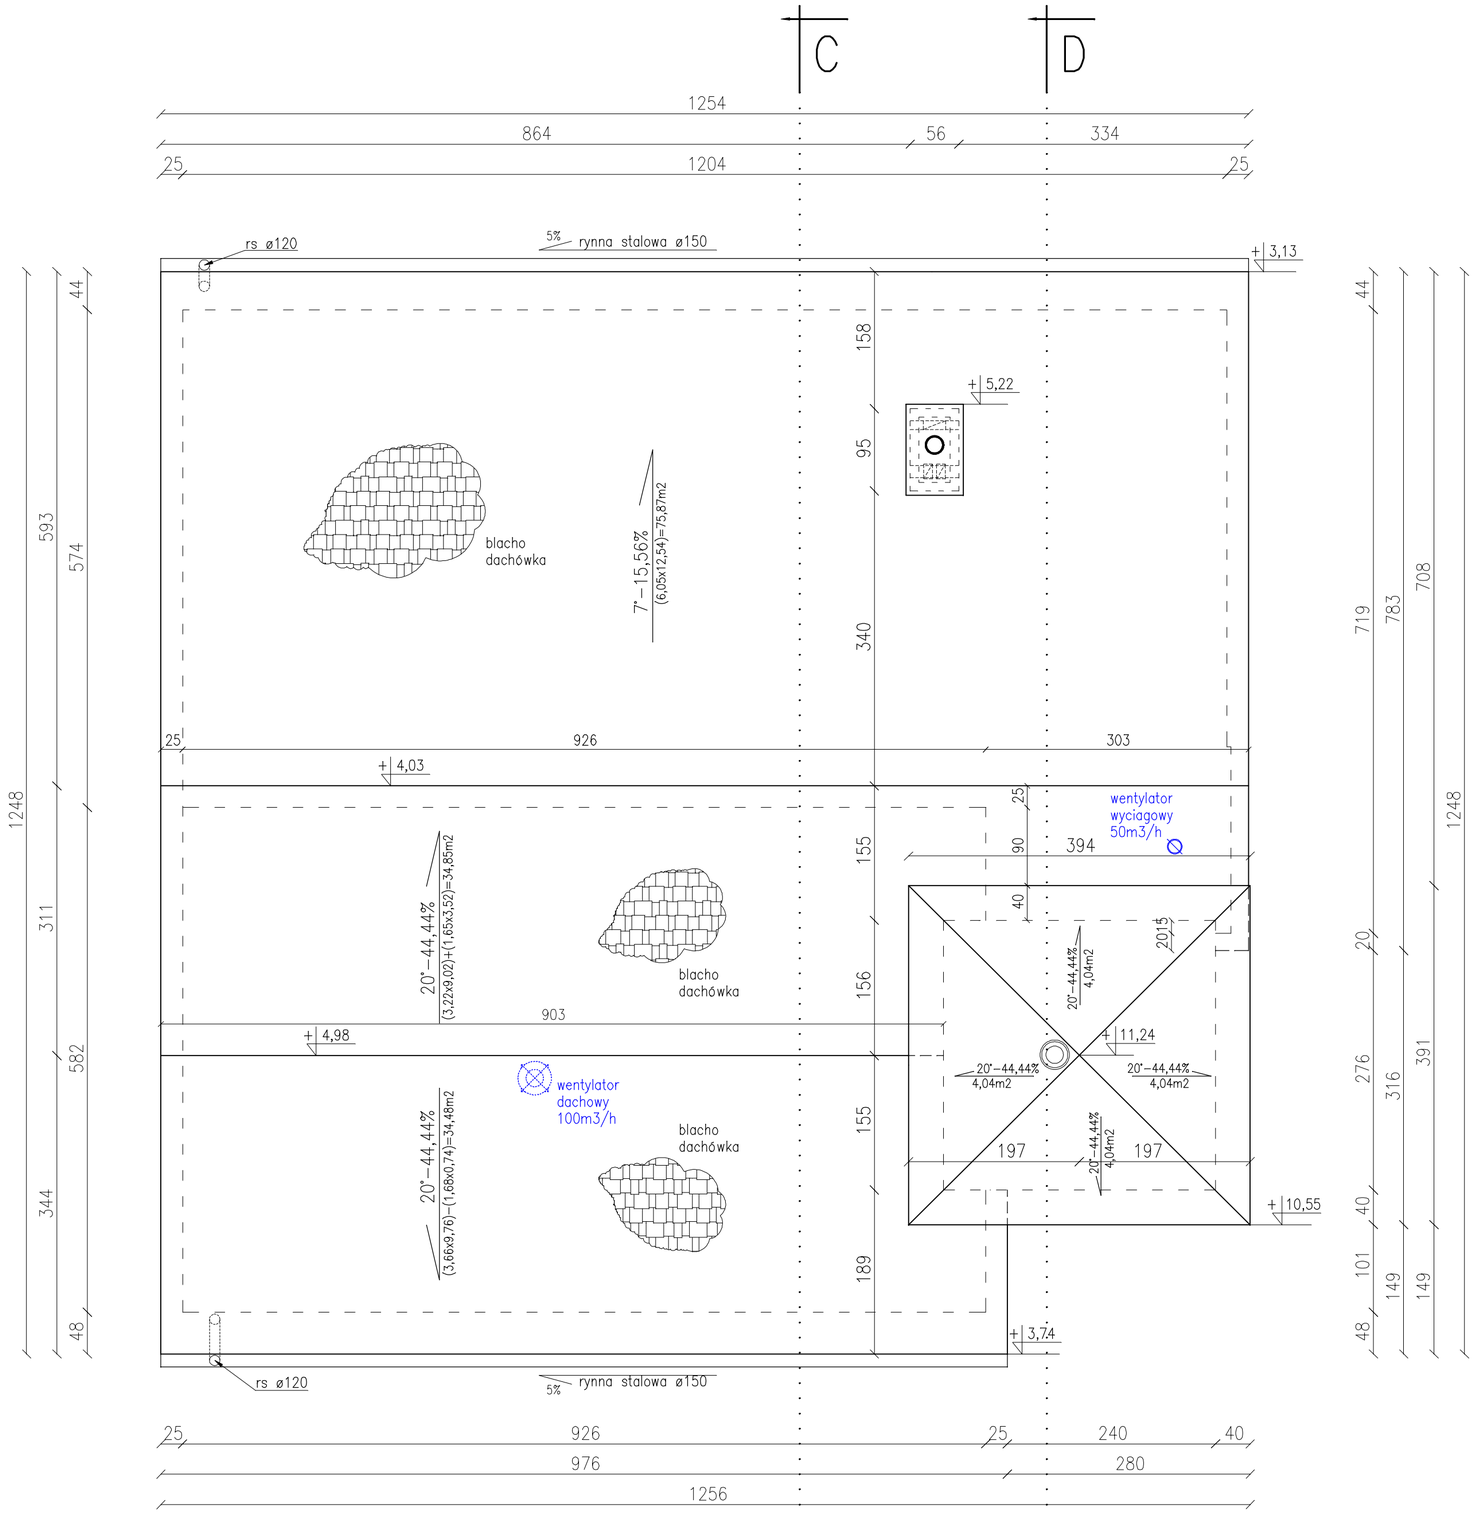

Powierzchnia dachu z blachodachówki – 145,20m2
Powierzchnia dachu wieży do konserwacji – 16,16m2
Powierzchnia całkowita dachu – 161,36m2

PRZEDMIOT	**RZUT DACHU**		SKALA
OBIEKT	PRZEBUDOWA OBIEKTU REMIZY OSP W GAŁĄZCZYCACH		1:50
ADRES	Gałązczyce, Gm.Grodków, Dz. 192 i 193/2		
INWESTOR	Gmina Grodków, ul. Warszawska 29		NR. RYS.
	IMIĘ I NAZWISKO	NUMER UPRAWNIEŃ	
PROJEKTANT	inż. Józef Śliwka	118/77/Op, 101/80/Op	11
OPRACOWAŁ	inż. Robert Sobstyl		