


RZUT DACHU

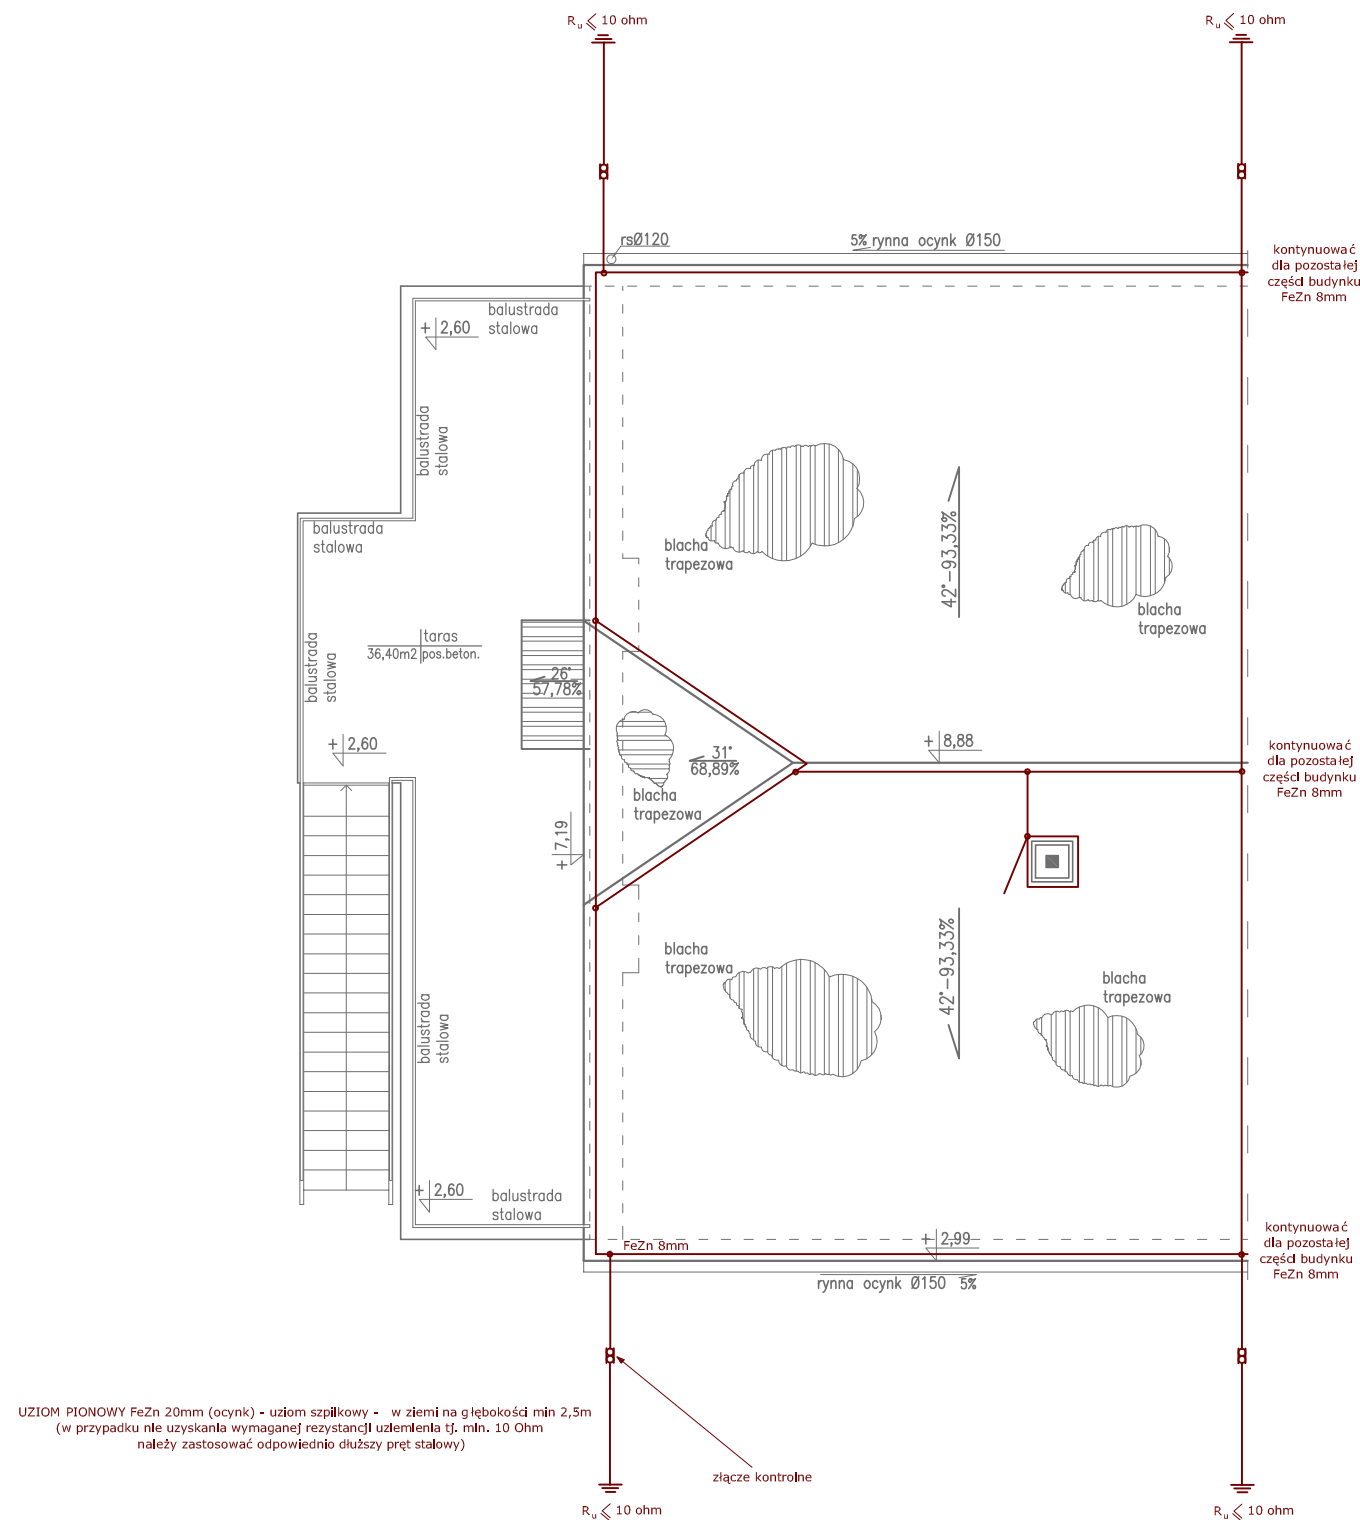

OZNACZENIA:

- - zwody poziome i pionowe instalacji odgromowej wykonać z drutu Fe/Zn $\phi=8\text{mm}$ (ocynk)
 ■ - złącze kontrolne instalacji odgromowej

WSZYSTKIE ELEMENTY NA DACHU POŁĄCZYĆ METALICZNIE Z PRZEWODAMI ODPROWADZAJĄCYMI INSTALACJI ODGROMOWEJ

UWAGA

PRZEDSTAWIONA CZĘŚĆ INSTALACJI ODGROMOWEJ
DOTYCZY CZĘŚCI PRZEBUDOWYWANEGO BUDYNKU

INSTALACJĘ ODGROMOWĄ NA POZOSTAŁEJ CZĘŚCI BUDYNKU
NALEŻY WYKONAĆ ANALOGICZNIE
ZGODNIE Z OBOWIĄZUJĄCYMI NORMAMI I PRZEPISAMI

BRANŻA ELEKTRYCZNA				
PRZEDMIOT	INSTALACJA ODGROMOWA			SKALA
OBIEKT	PRZEBUDOWA BUDYNKU ŚWIE TLICY WIEJSKIEJ			1 : 100
ADRES	Goła Grodkowska, Gmina Grodków, dz. nr 53/1			
INWESTOR	Gmina Grodków, ul. Warszawska 29			
	IMIĘ I NAZWISKO	NR UPRAW.	PODPIS	NR RYS.
PROJEKTANT	tech. Ryszard Romański	17/83/OP		E-6
ASYST. PROJ.	mgr inż. Rafał Pałka			