




PAŃTER

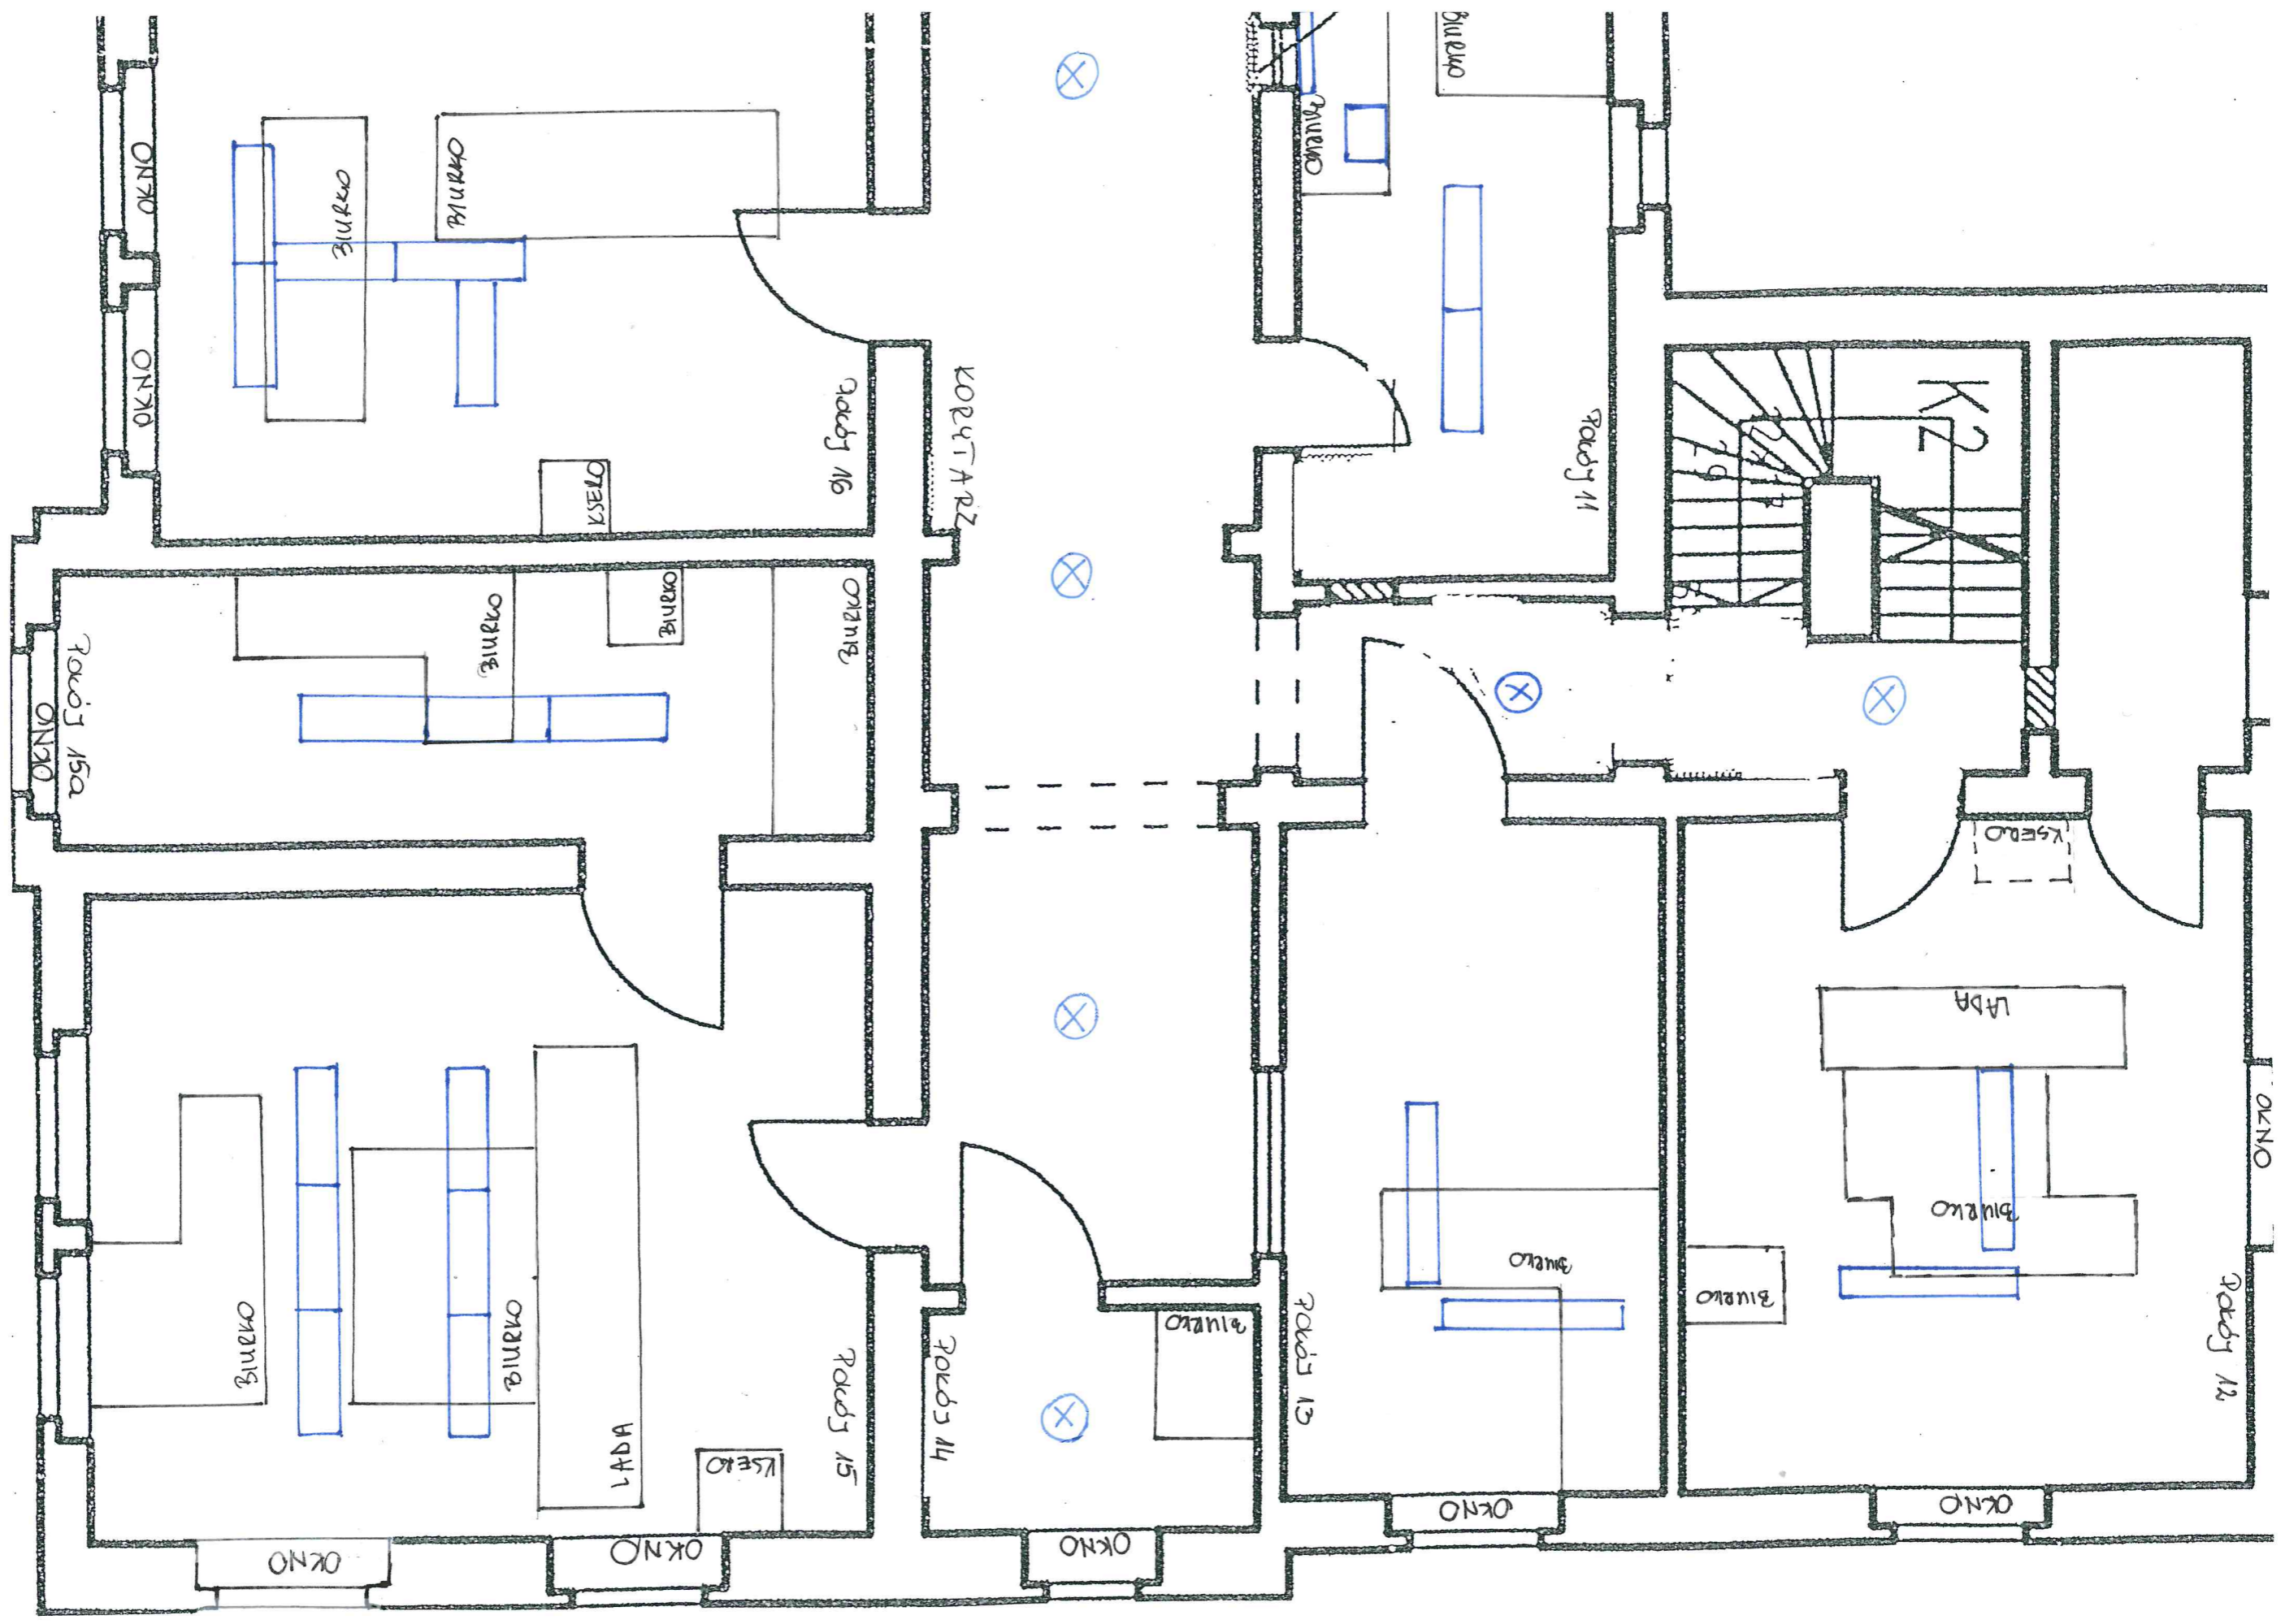

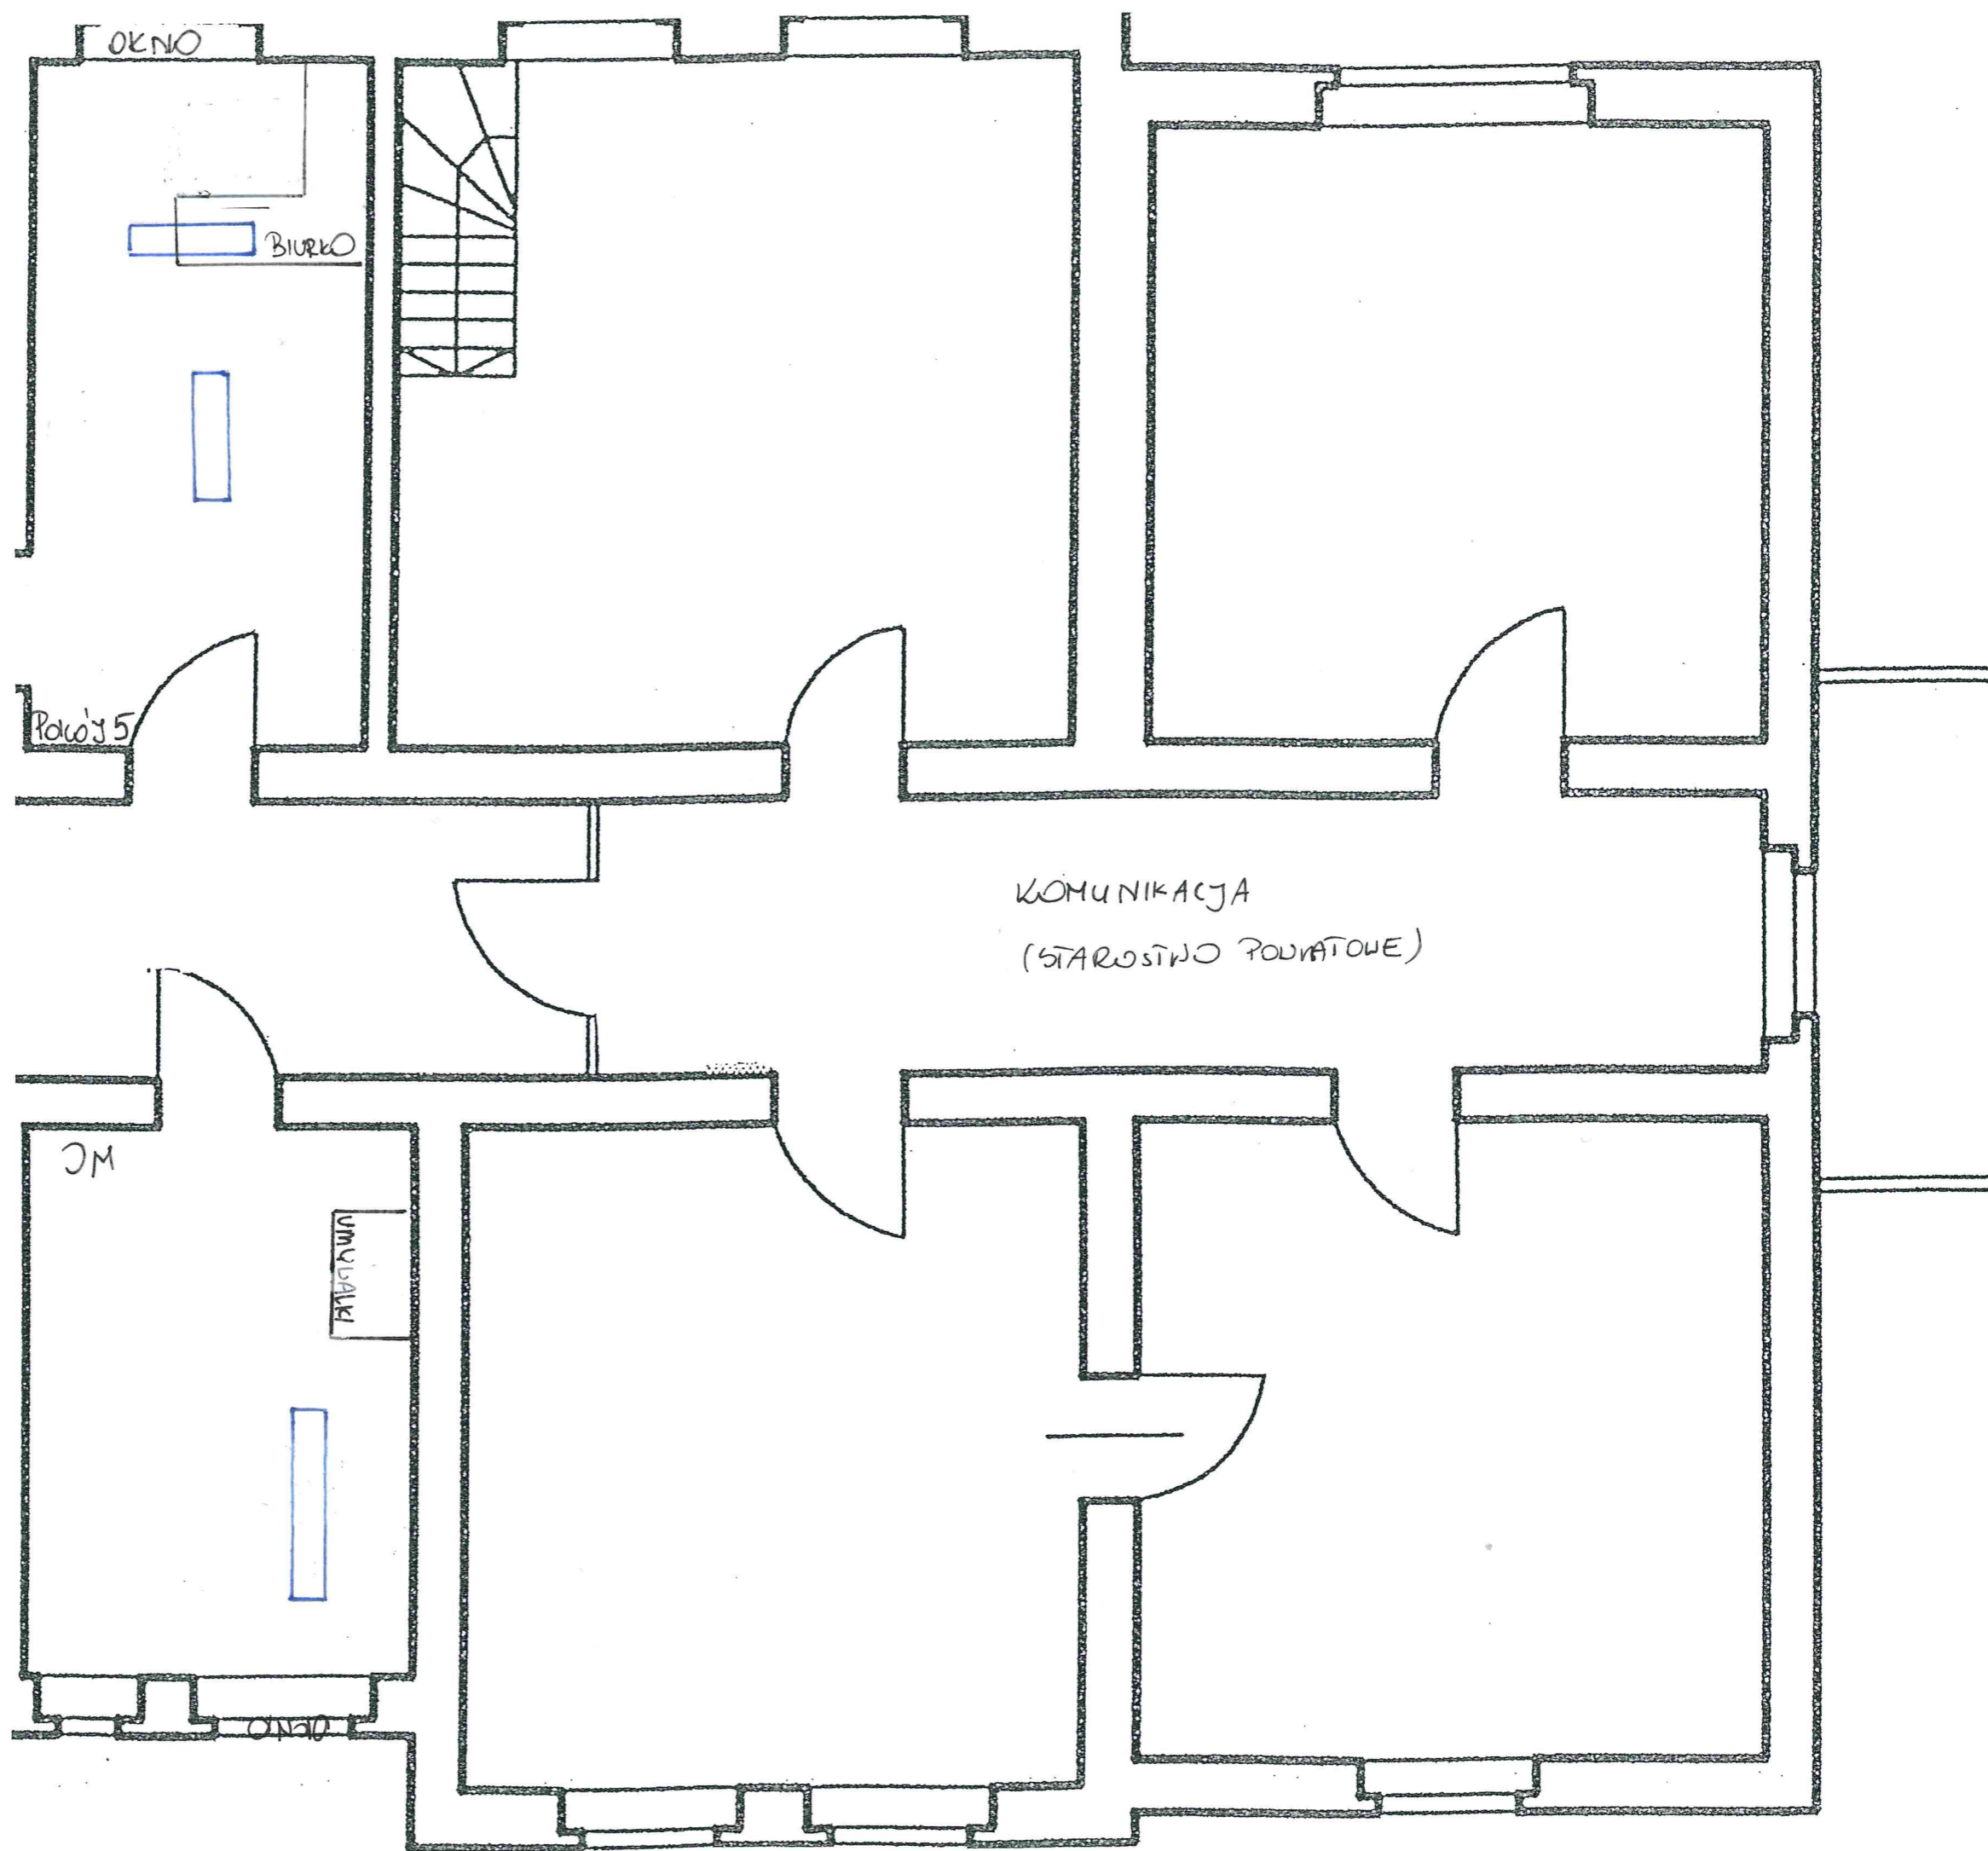

PARTER

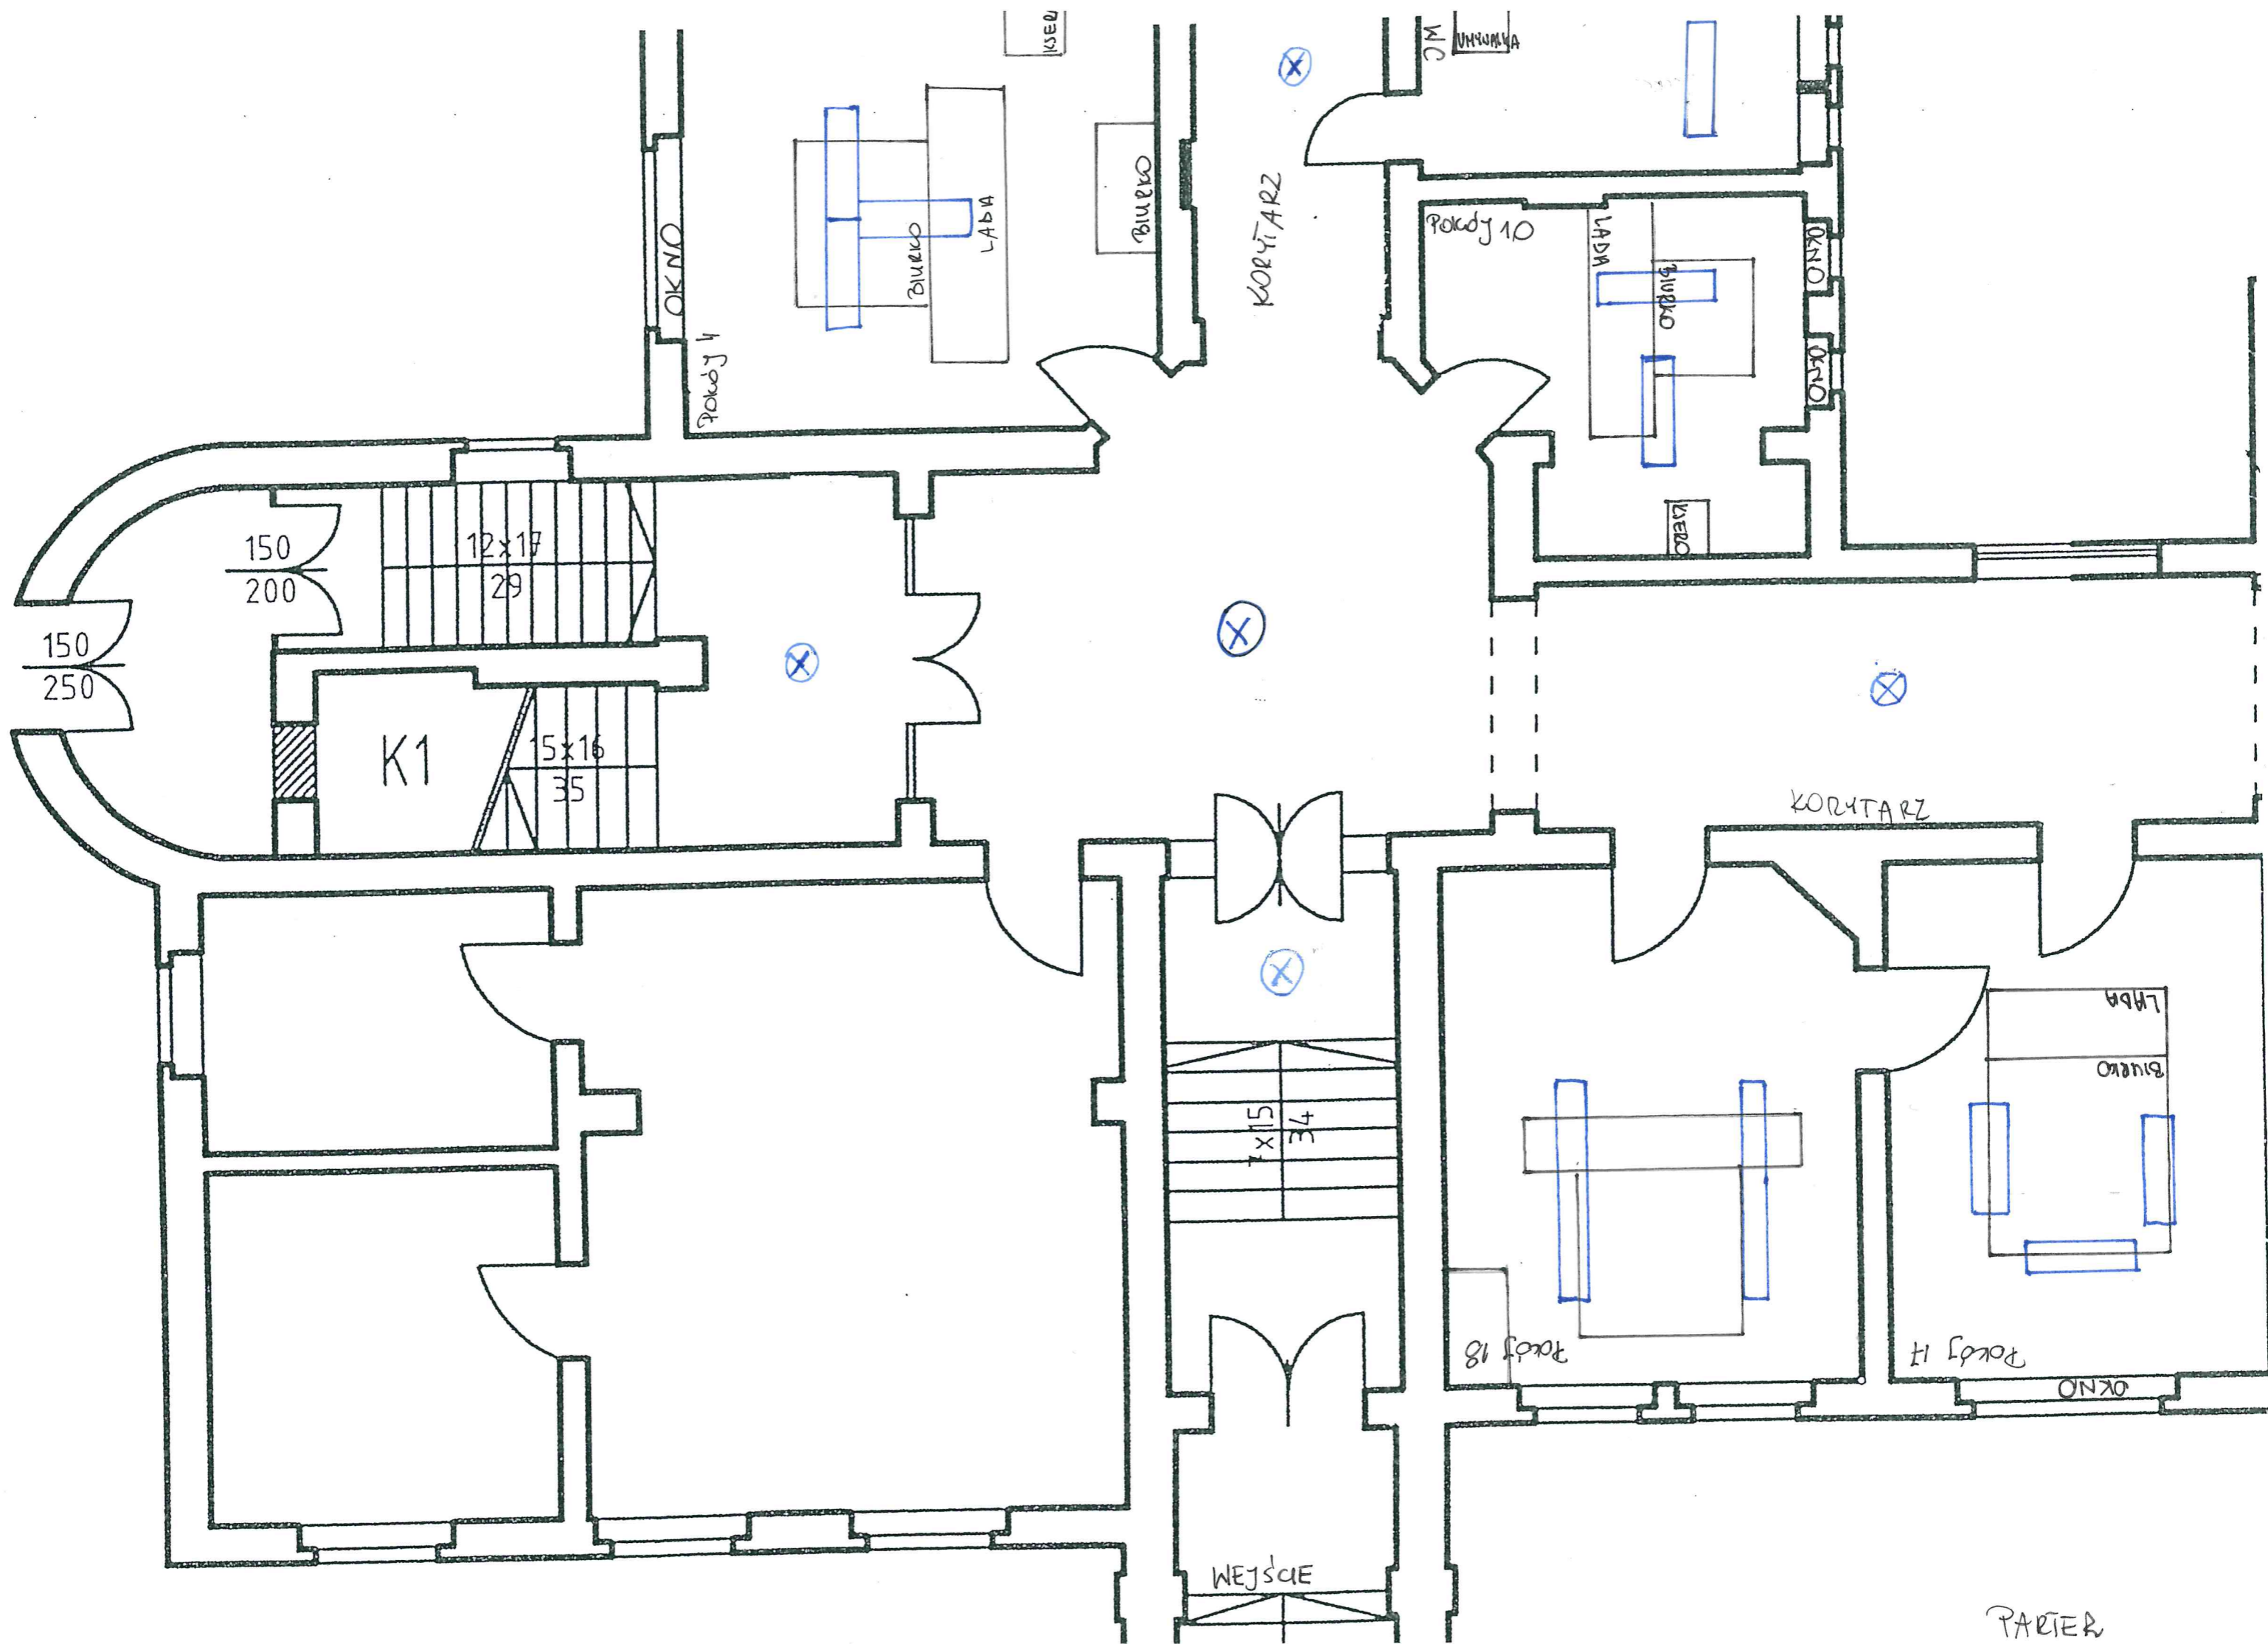

150
200

150
250

K1

12x17
29

15x16
35

WEJŚCIE

15x16
34

KORYTARZ

X

X

X

KORYTARZ

Pokój 10

LABA

BURELO

LABA

Pokój 18

Pokój 17

OKNO

LABA

BURELO

WC
KUCHNIA

OKNO


Pokój 4


BURELO

LABA

BURELO

PARTER

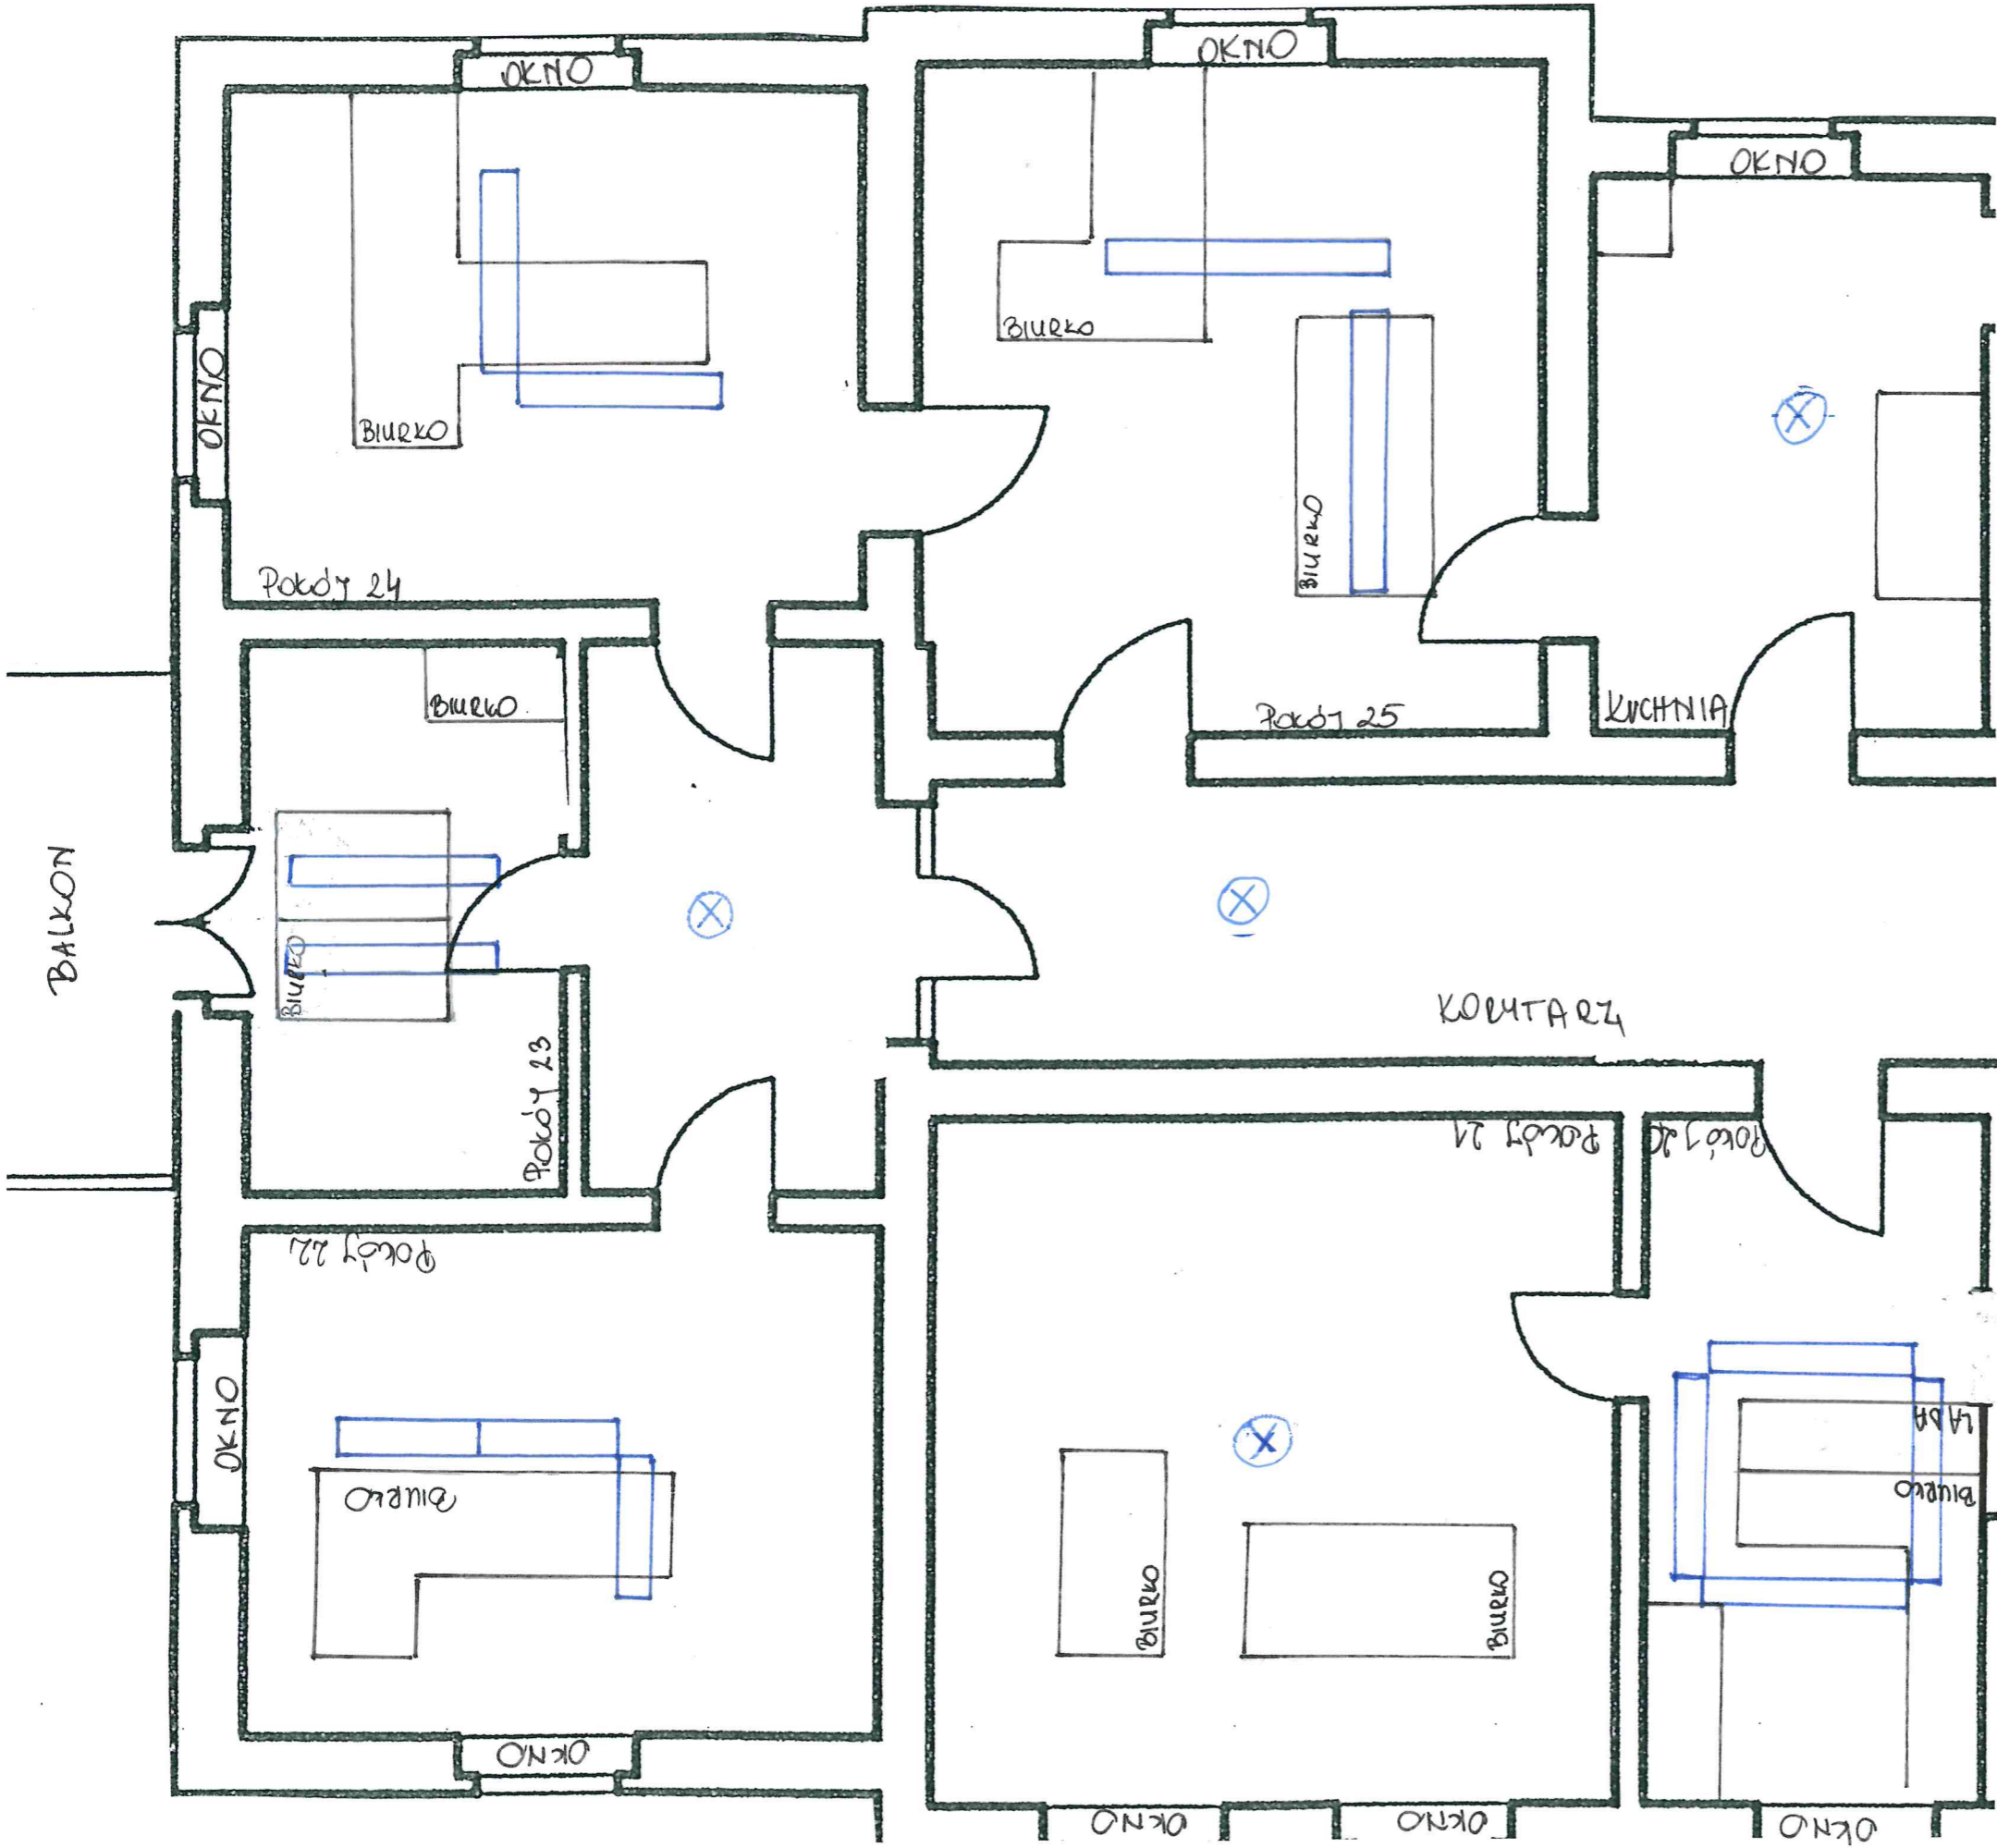

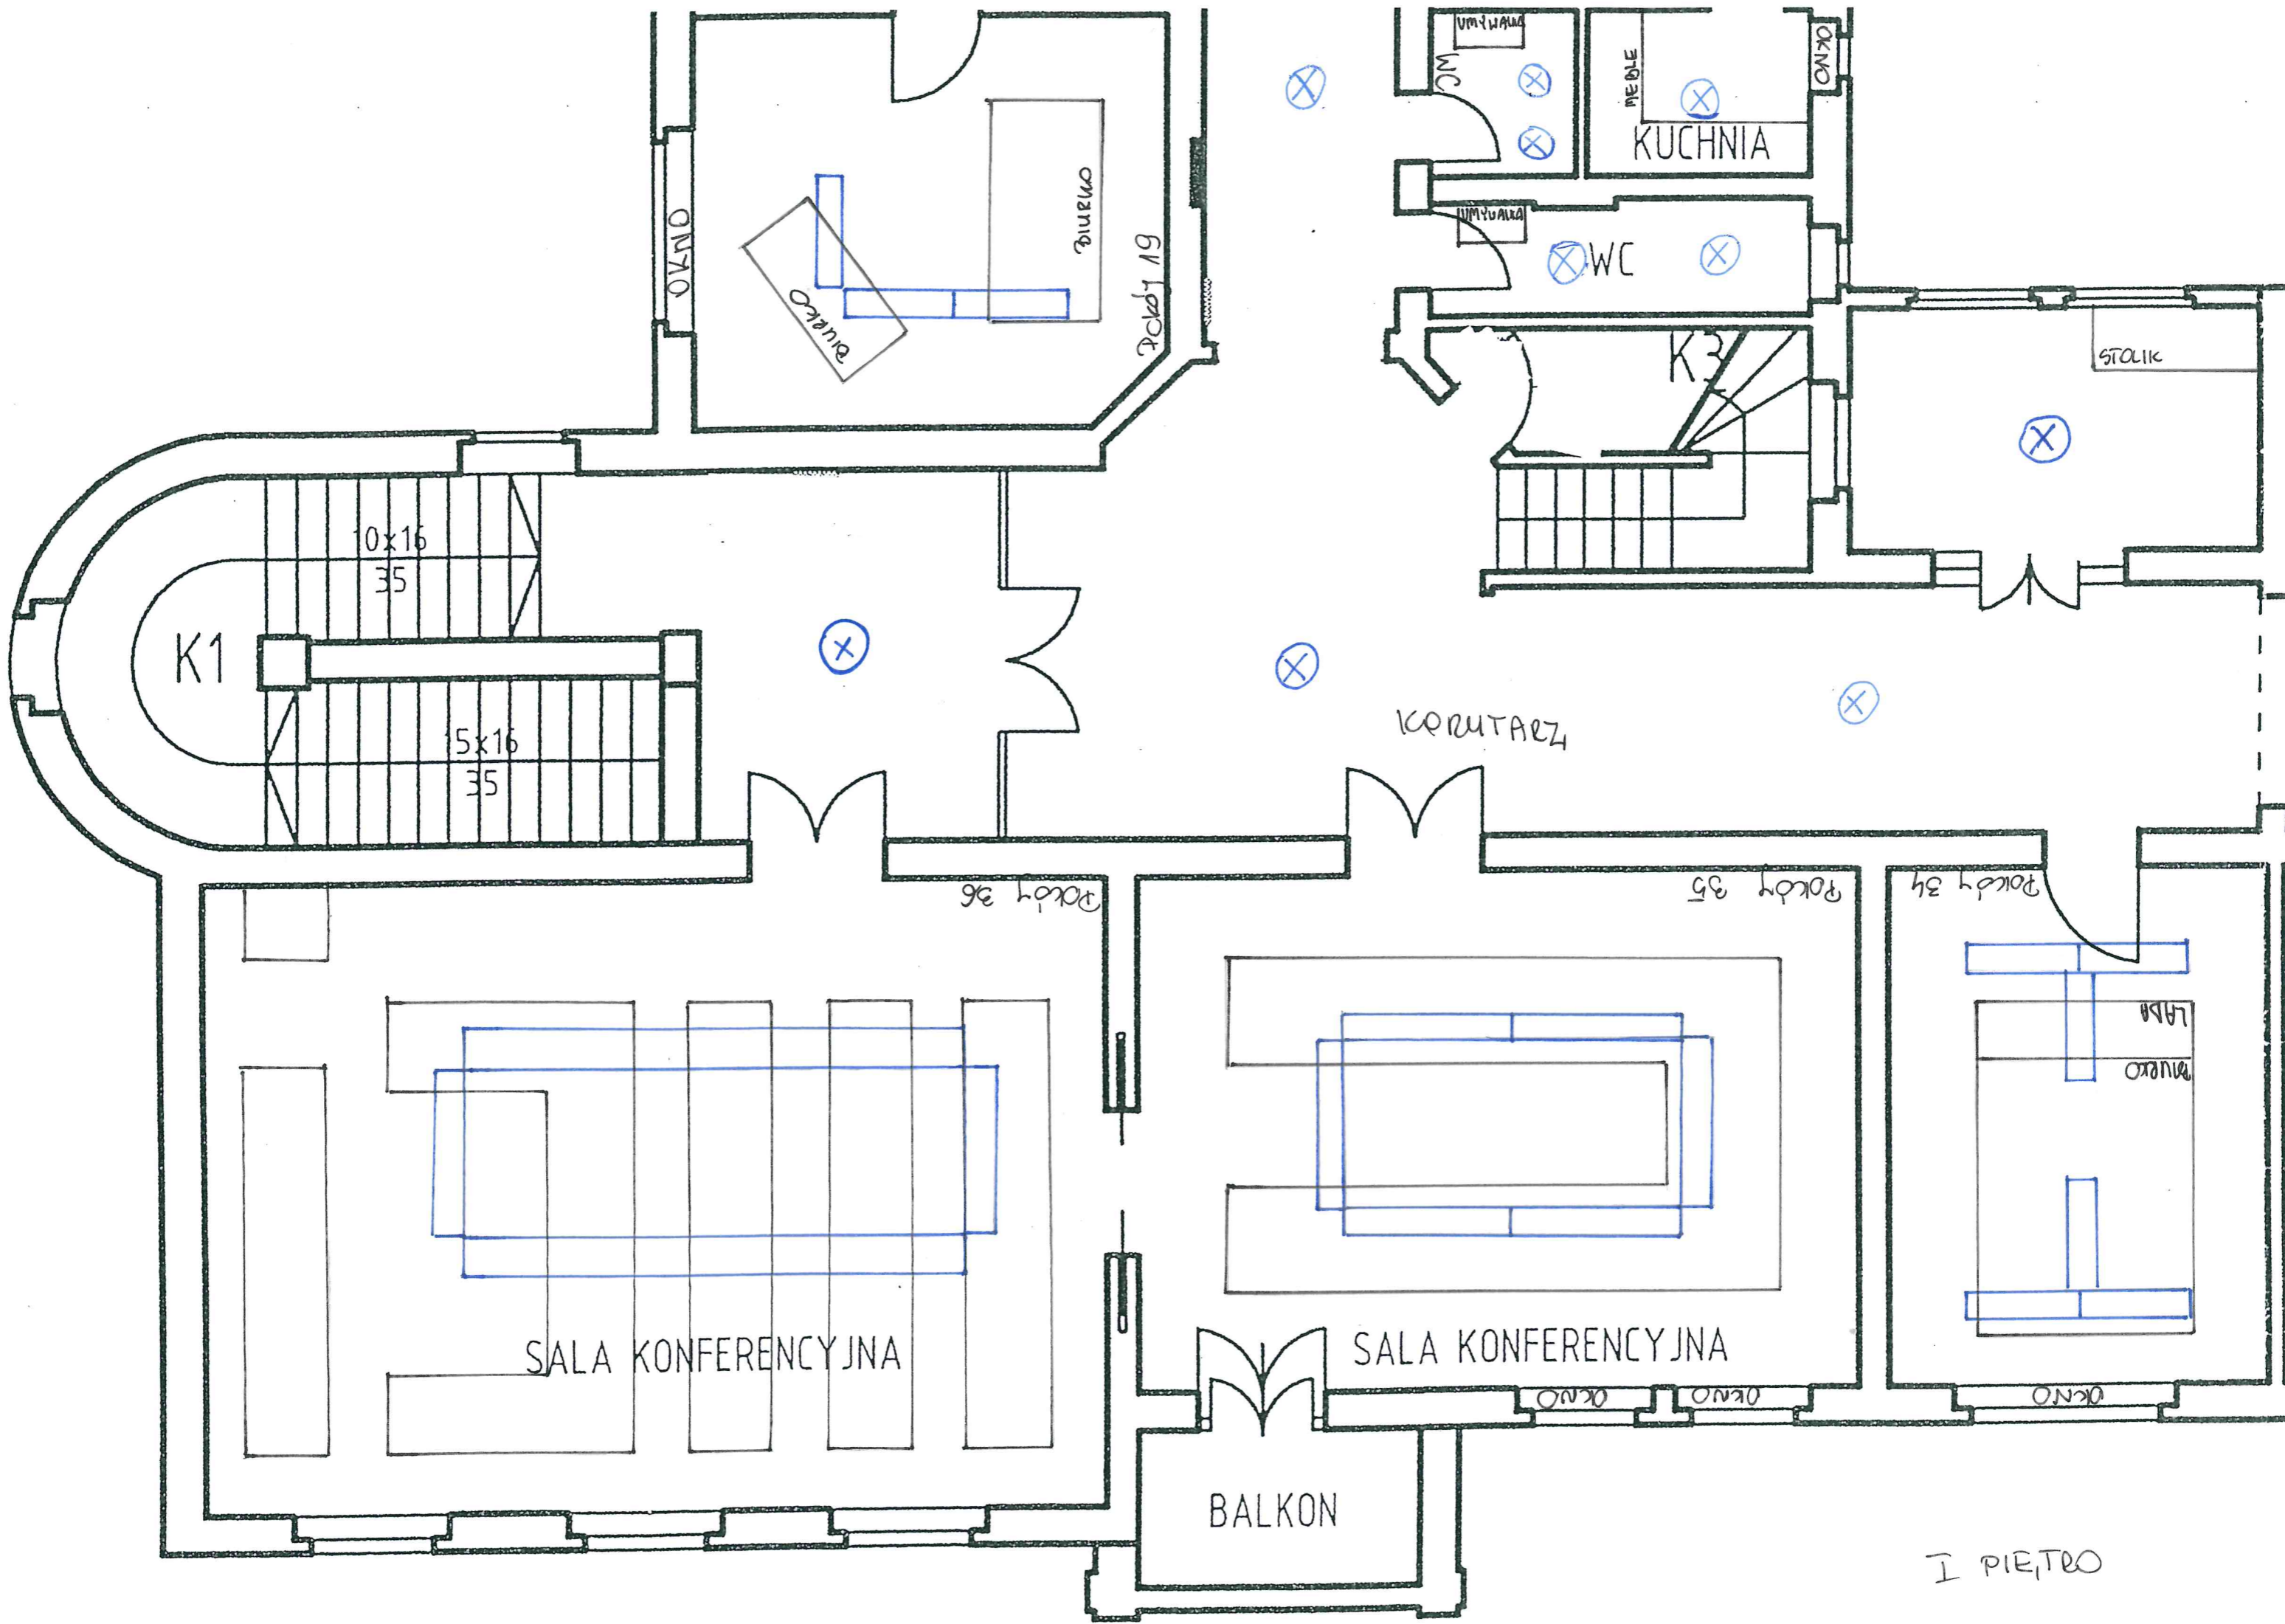

I PIĘTRO

K1

10x16
35

5x16
35

SALA KONFERENCYJNA

SALA KONFERENCYJNA

BALKON

KORIDOR

KUCHNIA

WC

K3

STOLIK

OKNO

OKNO

Pokój 36

Pokój 35

Pokój 34

OKNO

OKNO

OKNO

OKNO

OKNO

OKNO

MEBLE

WC


UMYWALNA

UMYWALNA


OKNO

OKNO

Pokój 19

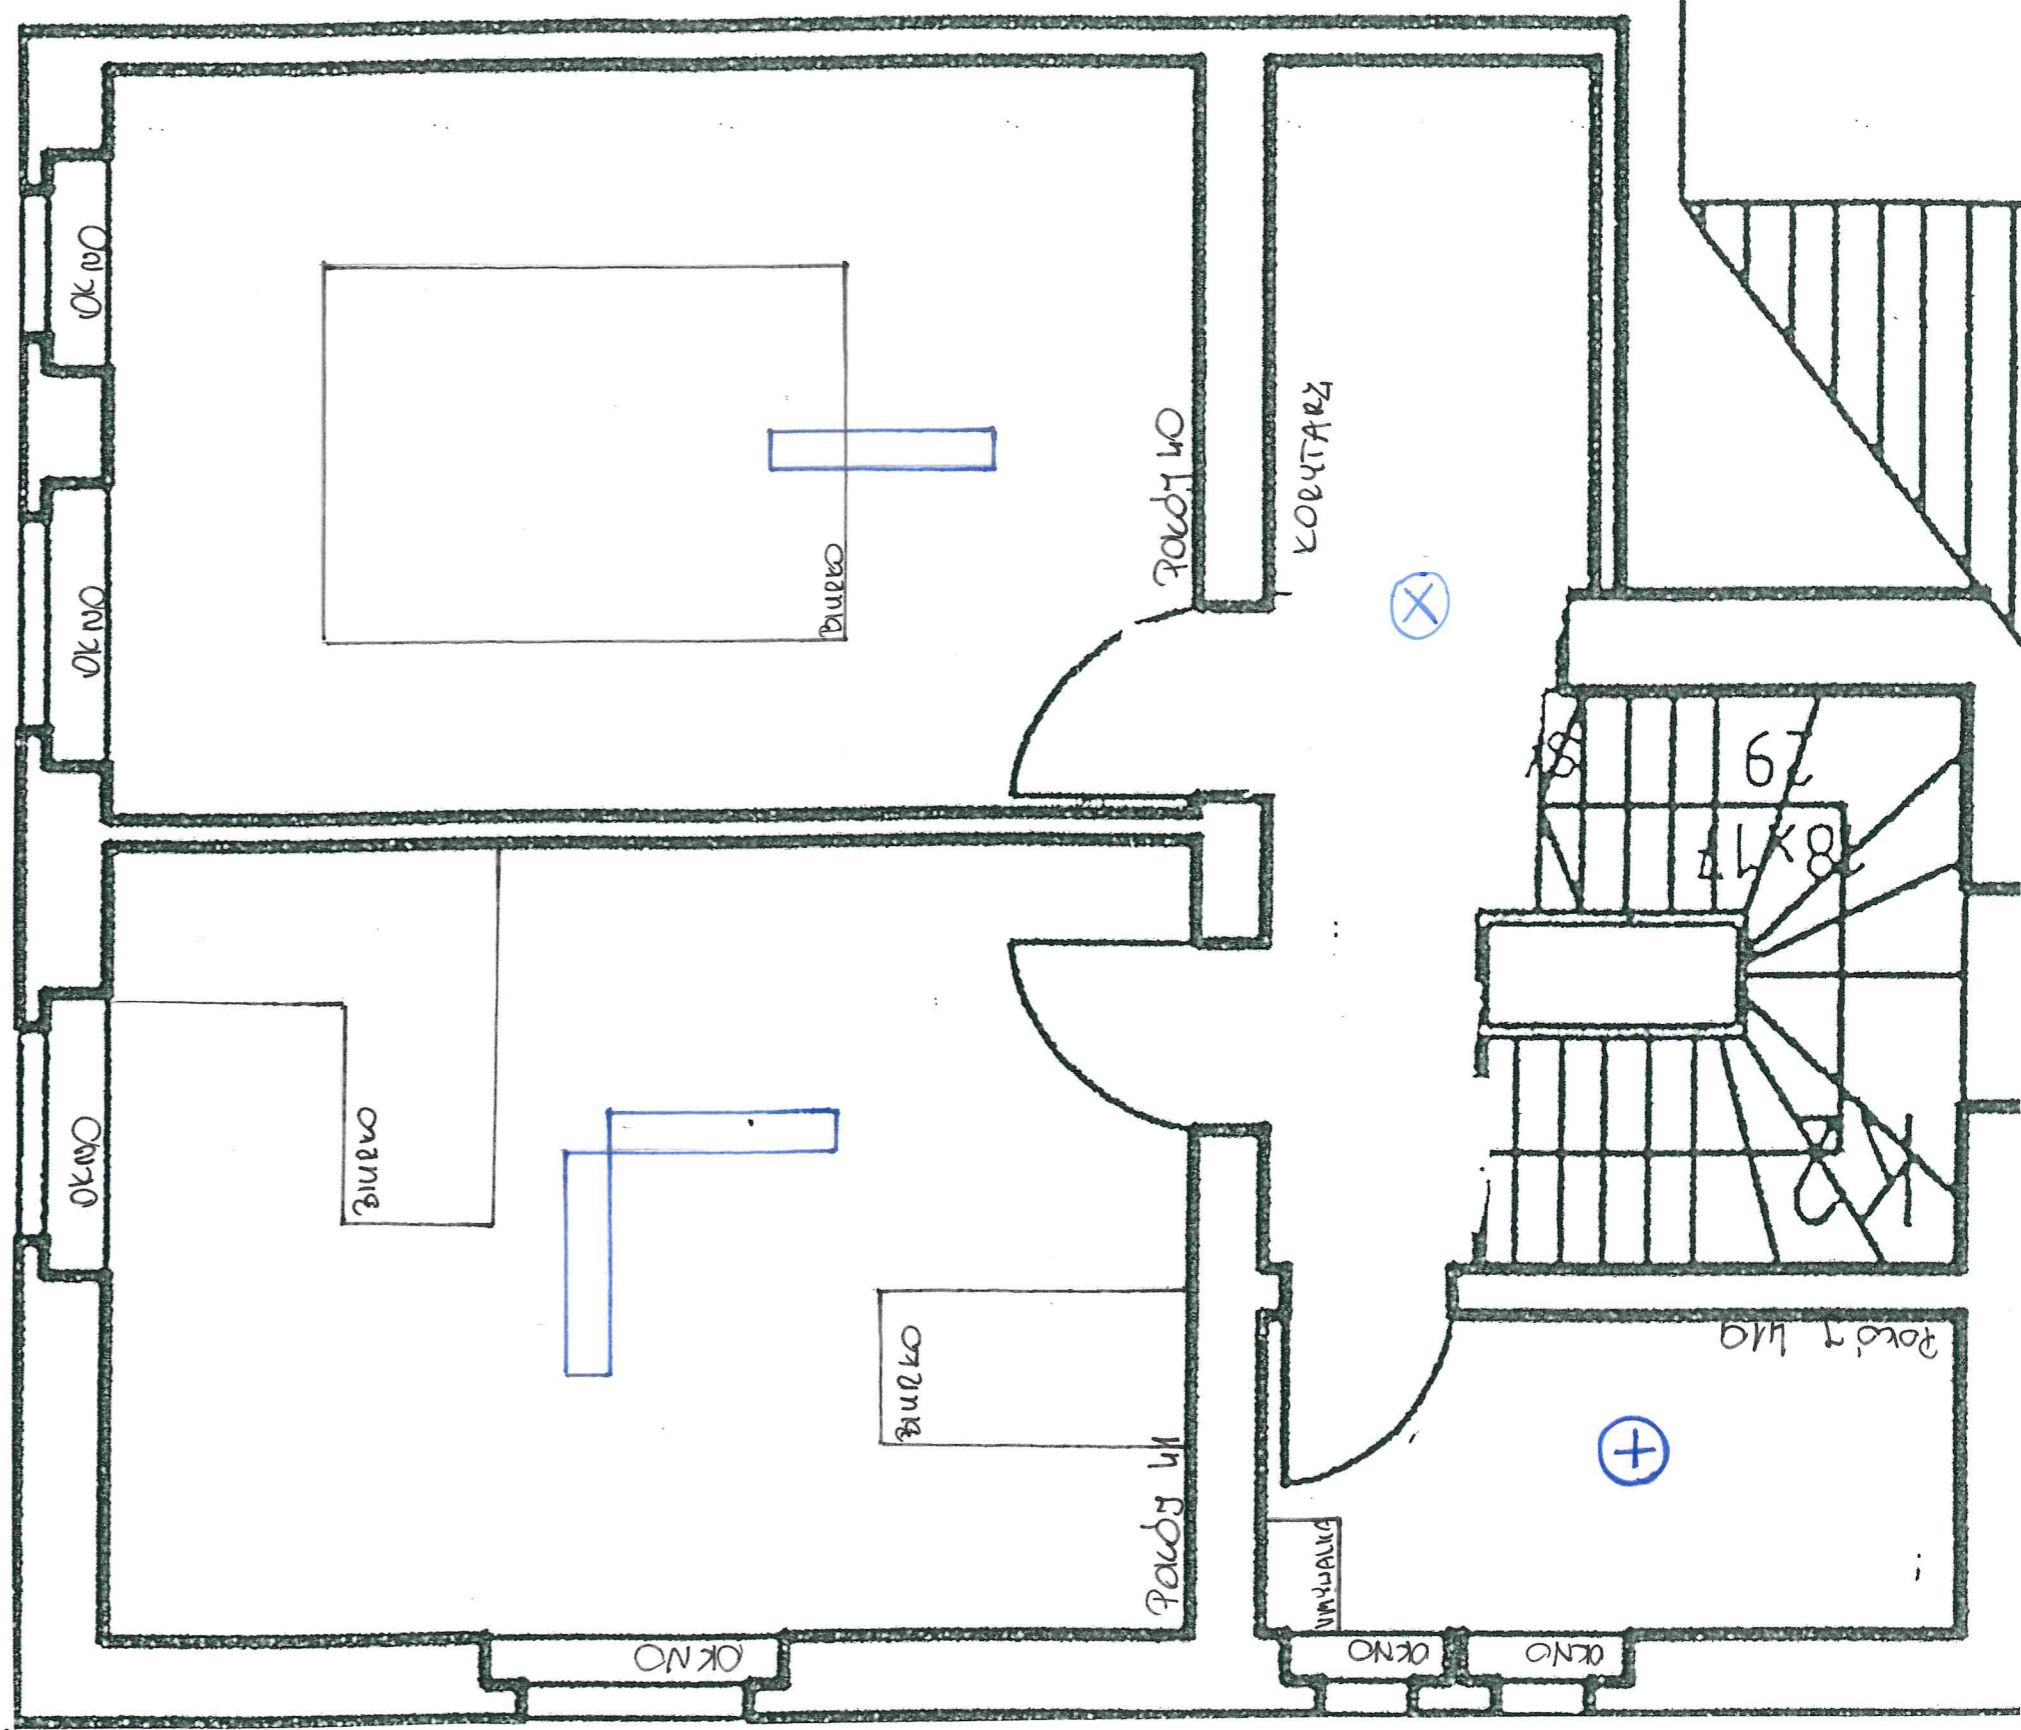

II PIETRO

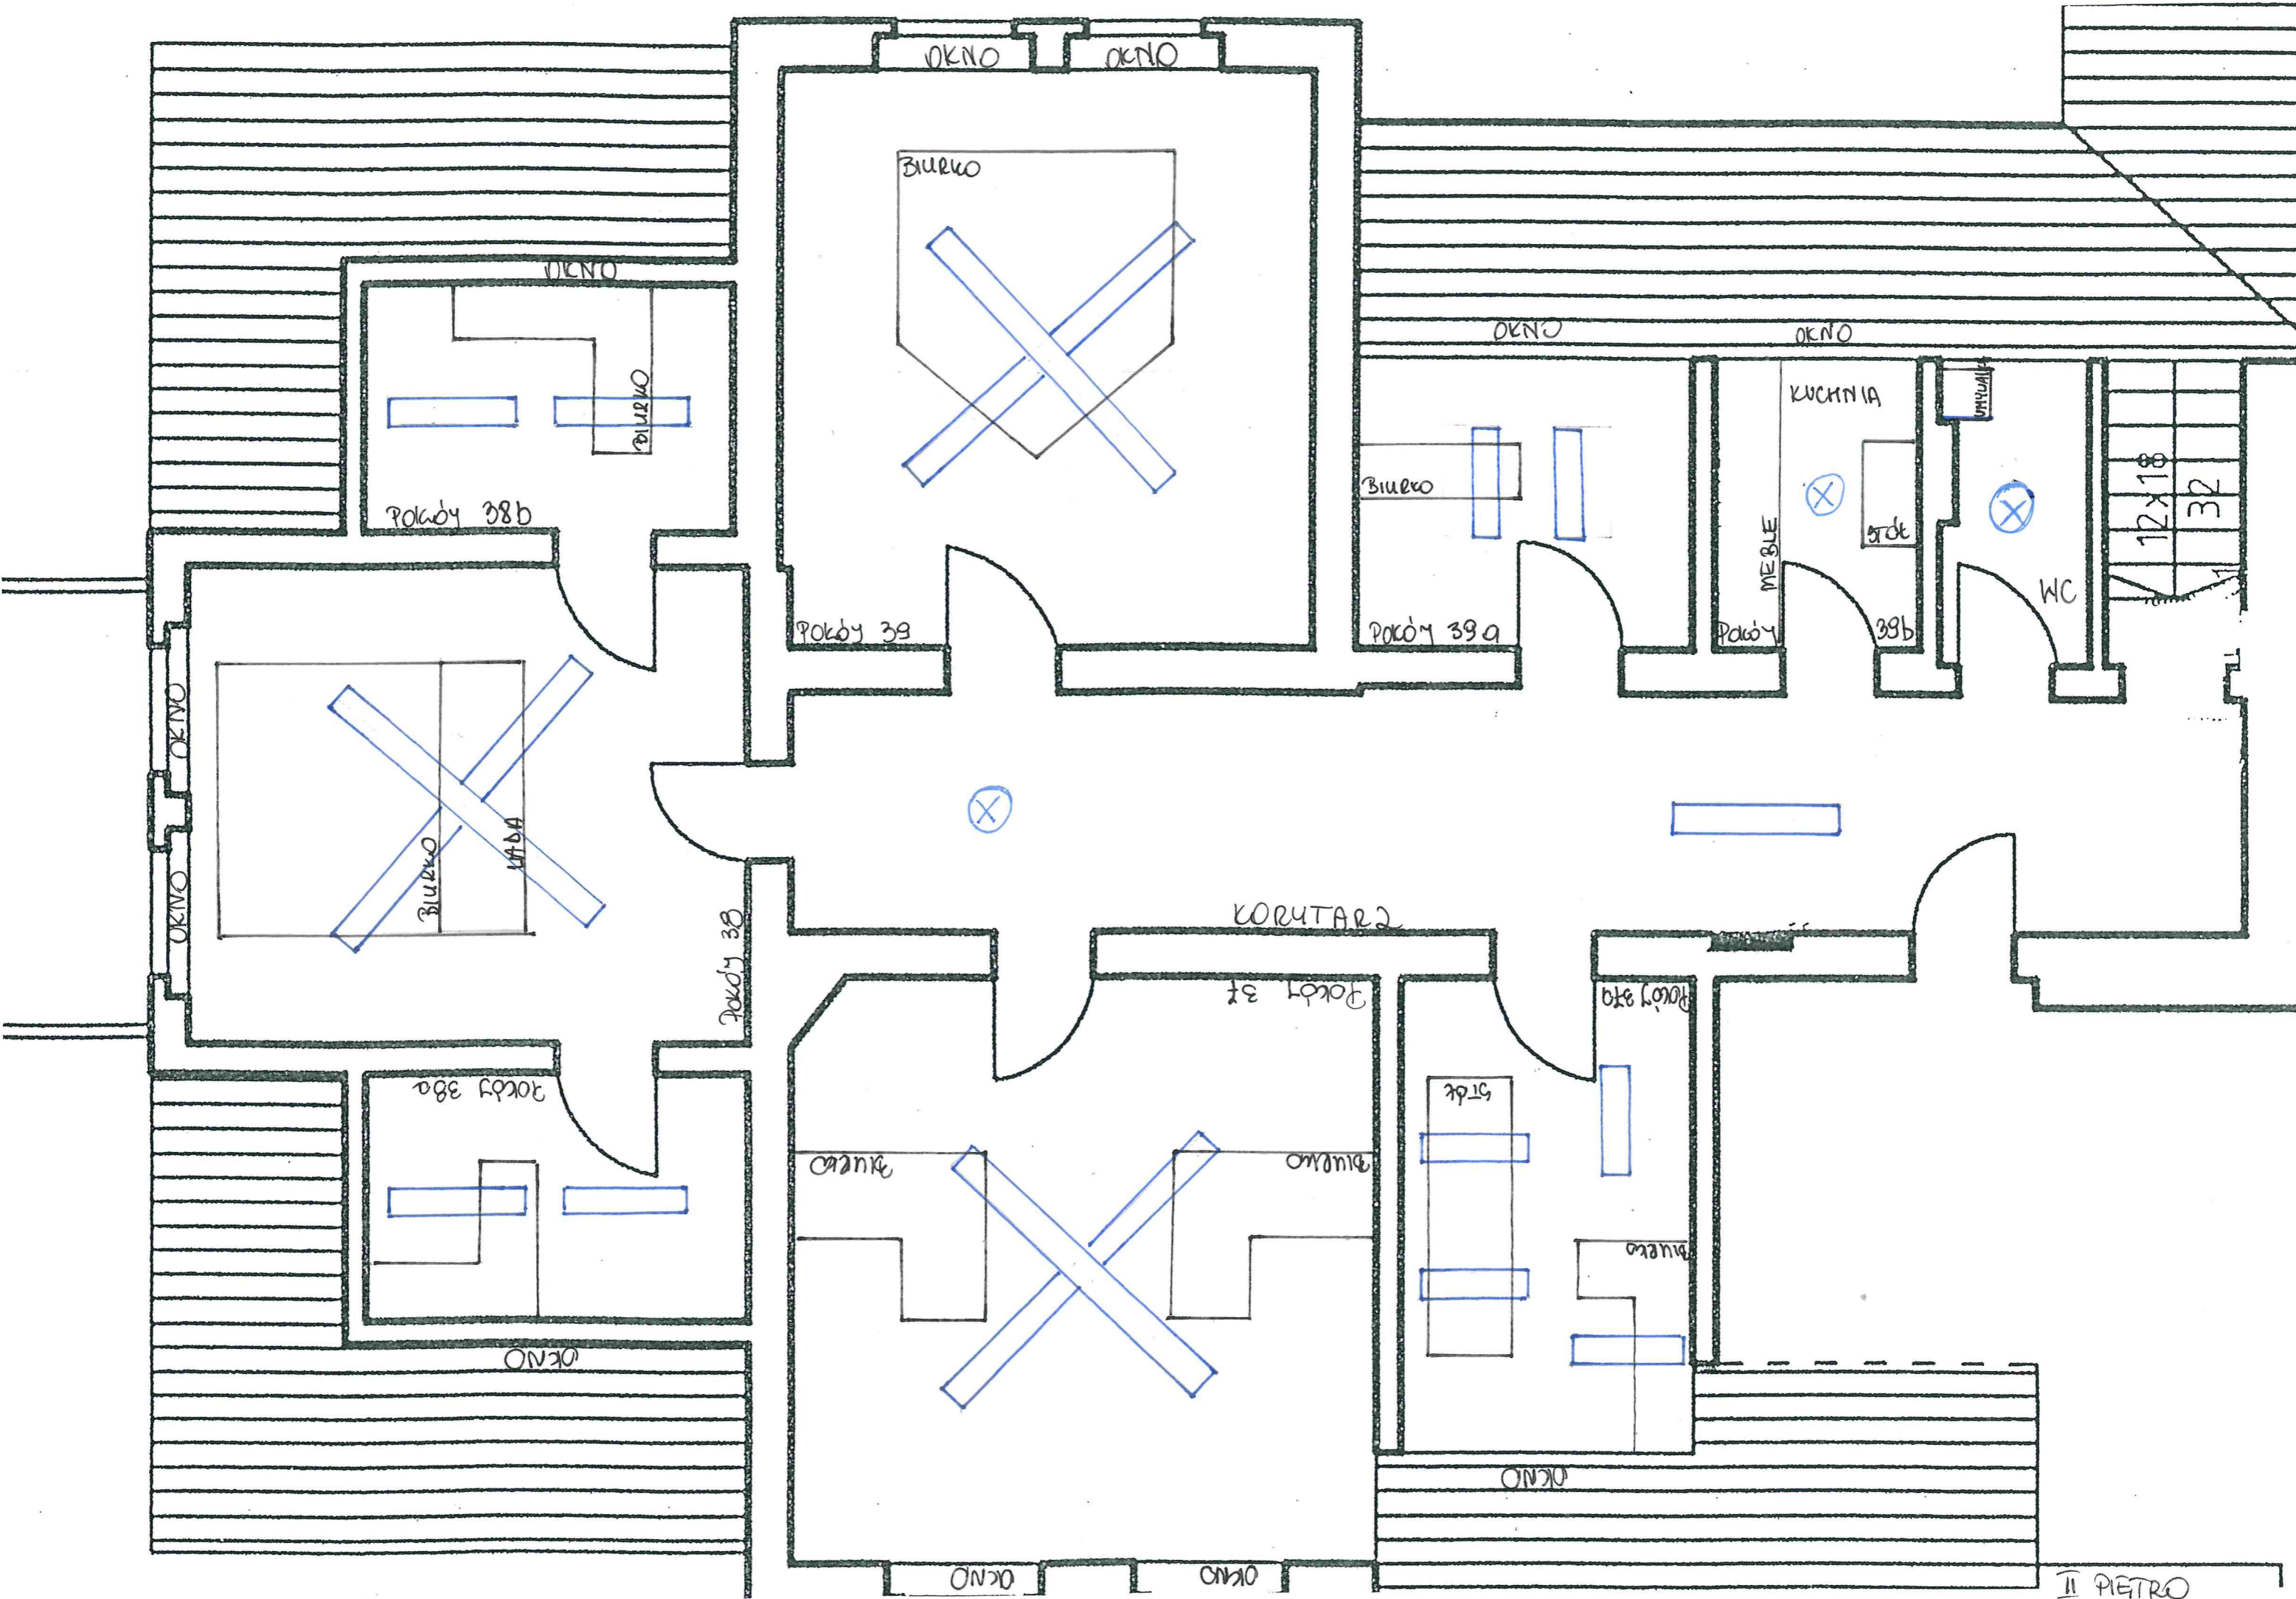

II PIETRO