


UWAGI OGÓLNE: ROZPATRYWAĆ ŁĄCZNIE Z ODPOWIEDNIMI RYSUNKAMI ARCHITEKTONICZNYMI, KONSTRUKCYJNYMI I BRANŻOWYMI ORAZ OPISEM TECHNICZNYM; WSZYSTKIE ZMIANY POWINNY BYĆ UZGODNIONE Z PROJEKTNATEM; POZOMY PODANO W METRACH, WYMIARY W CENTYMETRACH A NA SKALACH MNIEJSZYCH NIŻ 1:200 W METRACH; ZE WZGLĘDU NA CHARAKTER OBIEKTU WSZYSTKIE WYMIARY I RZĘDNE WYKONAWCA JEST ZOBOWIĄZANY DO SPRAWDZENIA NA BUDOWIE, A ZAISTNIAŁE NIEZGODNOŚCI POMIĘDZY OPRACOWANAMI ARCHITEKTONICZNO-BUDOWLANYM I POZOSTALYMI BRANŻOWYMI A STANEM ISTNIEJĄCYM NALEŻY WYJASNIĆ I UZGODNIĆ Z PROJEKTNATEM; ZAKRES, WYKONANIA I OBIĘŻNOŚCI PRZY ROBOTACH BUDOWLANICH WYŁĄCZNIE ZGODNIE ZE SZUKAJĄCĄ BUDOWLANĄ WG ROZPORZĄDZENIA MINISTRA INFRASTRUKTURY Z DNIA 2 WRZEŚNIA 2004R. W SPRAWIE OKREŚLENIA SZCZEGÓLNEGO ZAKRESU I FORMY DOKUMENTACJI PROJEKTOWEJ, SPECYFIKACJI TECHNICZNYCH WYKONANIA I OBIĘDRU ROBÓT BUDOWLANICH ORAZ PROGRAMU FUNKCJONALNO-UŻYTKOWEGO; WYKONAWCA JEST ZOBOWIĄZANY DO ZORGANIZOWANIA PŁACU BUDOWY W SPOSOBIE SPEŁNIENIA WSZYSTKICH WĄSKICH WARUNKÓW BHP, SANITARNYCH ORAZ POŻ. WSZYSTKIE PRACOWNICY POWINNI ZOSTAĆ UPREŻNIO PRZESZKOLENI W ZAKRESIE BHP ORAZ PRZEPISÓW POŻ.; WSZYSTKIE ROZWIĄZANIA TECHNOLOGICZNE, MATERIAŁOWE I SYSTEMOWE WINNY POSIADAĆ ODPOWIEDNIE CERTYFIKATY I ATESTY ORAZ POWINNY BYĆ WYKONANE ŚCIŚLE WG INSTRUKCJI I ZALECEŃ PRODUCENTA © RYSUNEK NINIEJSZEGO STANOWI WŁASNOŚĆ ANPROJEKT ANNA BODAKIEWICZ I NIE MOŻE BYĆ ZMIENIANY, KOPIOWANY, WYPOŻYCZANY ANI PRZEKAZYWANY STRONOM TRZECIM BEZ UPRZEDNIEJ PISEMNEJ ZGODY - PRAWO AUTORSKIE DZ. U. 94.24.83 Z DNIA 04.02.94

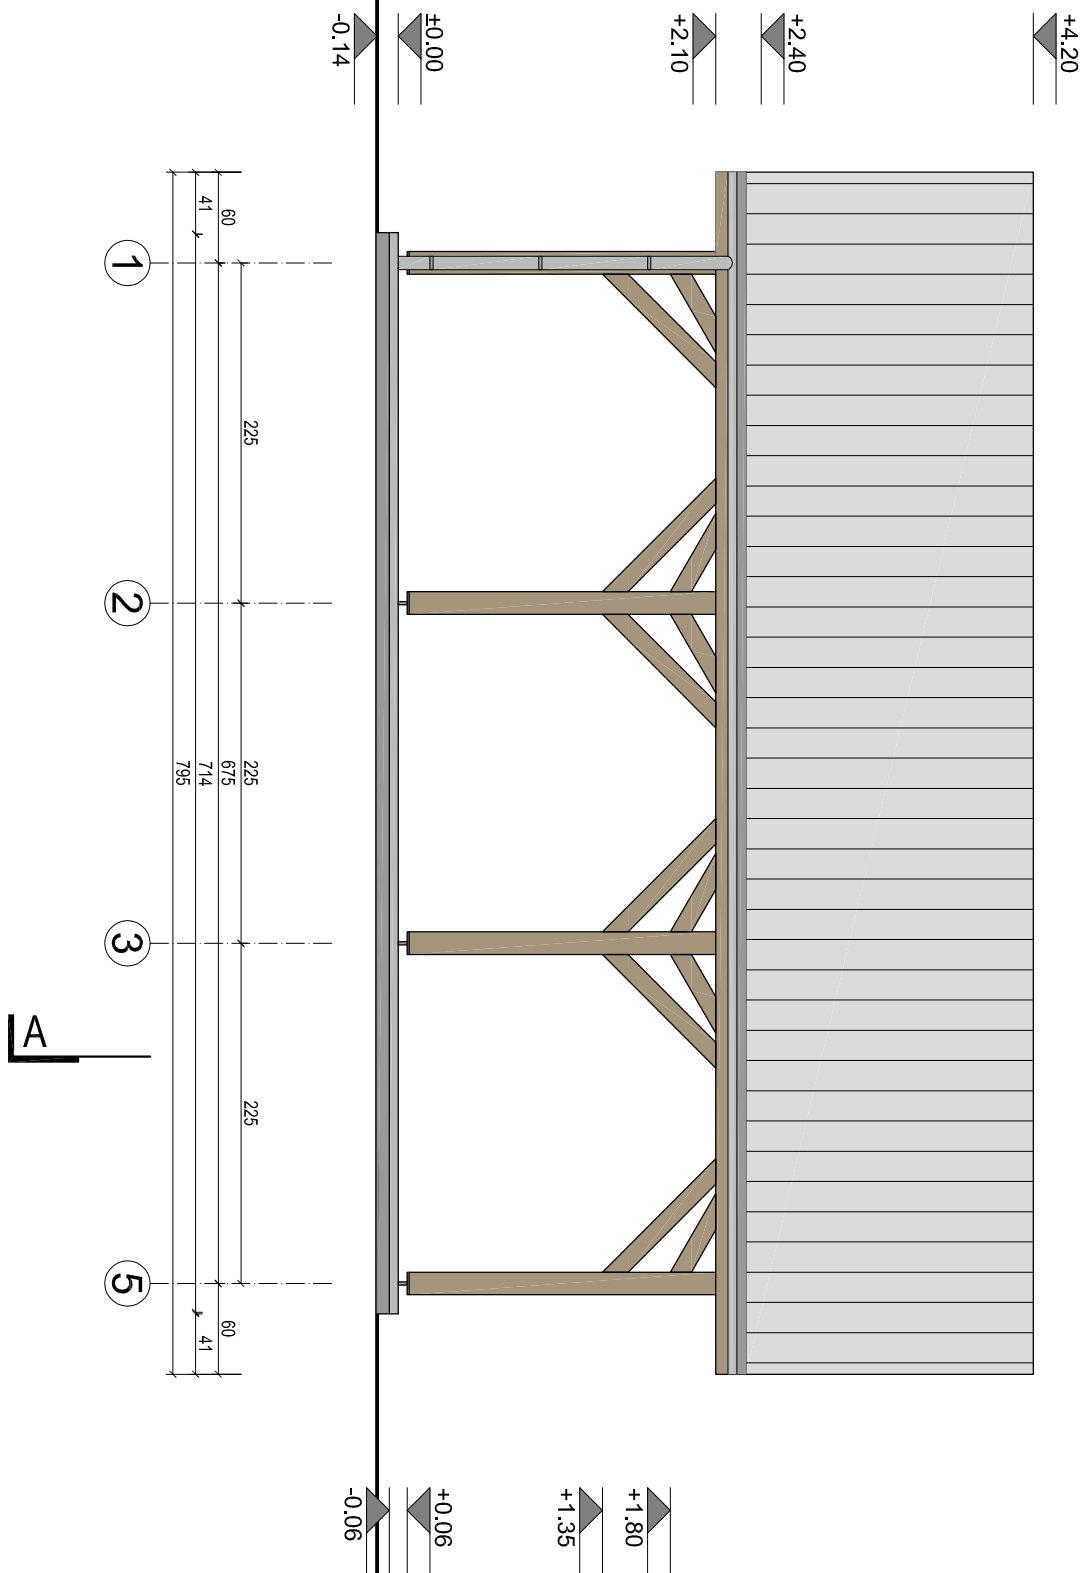

JEDNOSTKA PROJEKTOWA
ANPROJEKT
STUDIO PROJEKTOWE
ANNA BODAKIEWICZ
UL. SPYCHALSKIEGO 13 LOK. 304
45-716 OPOLE
TEL. 608 506 464
www.anprojekt.pl

PROJEKTANT
mgr inż. arch.
JOANNA SZELEK-RATAJCZAK

PROJEKTANT
mgr inż. ANNA BODAKIEWICZ
UPR. NR OPL/0374/P/WOK/08
do projektowania w specjalności
KONSTRUKCYJNO - BUDOWLANEJ bez ograniczeń

INWESTOR
GMINA GRODKÓW
UL. WARSZAWSKA 29
49-200 GRODKÓW

ADRES INWESTYCJI
WIERZBINA
DZ. NR 277
GMINA GRODKÓW
POWIAT BRZEG, WOJ. OPOLSKIE

INWESTYCJA
WIATA (ALTANA)
NA PŁACU ZABAW

TYTUŁ
ELEWACJE
WSCHOD.+ZACHOD

ETAP
PROJEKT BUDOWLANY

BRANŻA
ARCHITEKTURA
+ KONSTRUKCJA

DATA
05.2019

SKALA
1:50

NR RYSUNKU
A-04