
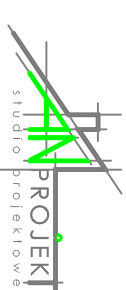


UWAGI OGÓLNE: ROZPATRYWAĆ ŁĄCZNIE Z ODPOWIEDNIMI RYSUNKAMI ARCHYTEKTONICZNYMI, KONSTRUKCYJNYMI I BRANŻOWYMI ORAZ OPISEM TECHNICZNYM; WSZYSTKIE ZMIANY POWINNY BYĆ UZGODNIONE Z PROJEKTNATEM; POZOMY PODANO W METRACH, WYMIARY W CENTYMETRACH A NA SKALACH MNIEJSZYCH NIŻ 1:200 W METRACH; ZE WZGLĘDU NA CHARAKTER OBJEKTU WSZYSTKIE WYMIARY I RZĘDNE WYKONAWCA JEST ZOBOWIĄZANY DO SPRAWDZENIA NA BUDOWIE, A ZASADNICZNIE NEZGODNOŚCI POMIĘDZY OPRACOWANIAM ARCHYTEKTONICZNO-BUDOWLANYM I POZOSTALYM BRANŻOWYM I STANEM ISTNIEJĄCYM NALEŻY WYJASNIĆ I UZGODNIĆ Z PROJEKTNATEM; ZAKRES WYKONANIA I OBOWIĄZKI PRZY ROBOTACH BUDOWLANICH WYŁĄCZNIE ZGODNIE ZE SZTKĄ BUDOWLANĄ WG ROZPORZĄDZENIA MINISTRA INFRASTRUKTURY Z DNIA 2 WRZEŚNIA 2004R. W SPRAWIE OKREŚLENIA SZCZEGÓLNEGO ZAKRESU I FORMY DOKUMENTACJI PROJEKTOWEJ, SPECYFIKACJI TECHNICZNYCH WYKONANIA I ODBIORU ROBÓT BUDOWLANICH ORAZ PROGRAMU FUNKCJONALNO-UŻYTKOWEGO; WYKONAWCA JEST ZOBOWIĄZANY DO ZORGANIZOWANIA PLACU BUDOWY W SPOSÓB SPEŁNIĄCY WSZYSTKIE WYKONAWCZY WYMAGANIA W ZAKRESIE BHP ORAZ PRZEBIEGÓW PROZ.; WSZYSTKIE ROZWIĄZANIA TECHNOLOGICZNE, MATERIAŁOWE I SYSTEMOWE WINNY POSIADAĆ ODPOWIEDNIE CERTYFIKATY I TESTY ORAZ POWINNY BYĆ WYKONANE ŚCISLE WG INSTRUKCJI I ZALECEŃ PRODUCENTA © RYSUNEK NIŻEJSZY STANOWI WŁASNOŚĆ ANPROJEKT ANNA BODAKIEWICZ I NIE MOŻE BYĆ ZMIENIANY, KOPIOWANY, WYPOŻYCZANY ANI PRZEKAZYWANY STRONOM TRZECIM BEZ UPRZEDNIEJ PISEMNEJ ZGODY - PRAWO AUTORSKIE DZ. U. 94.24.83 Z DNIA 04.02.94

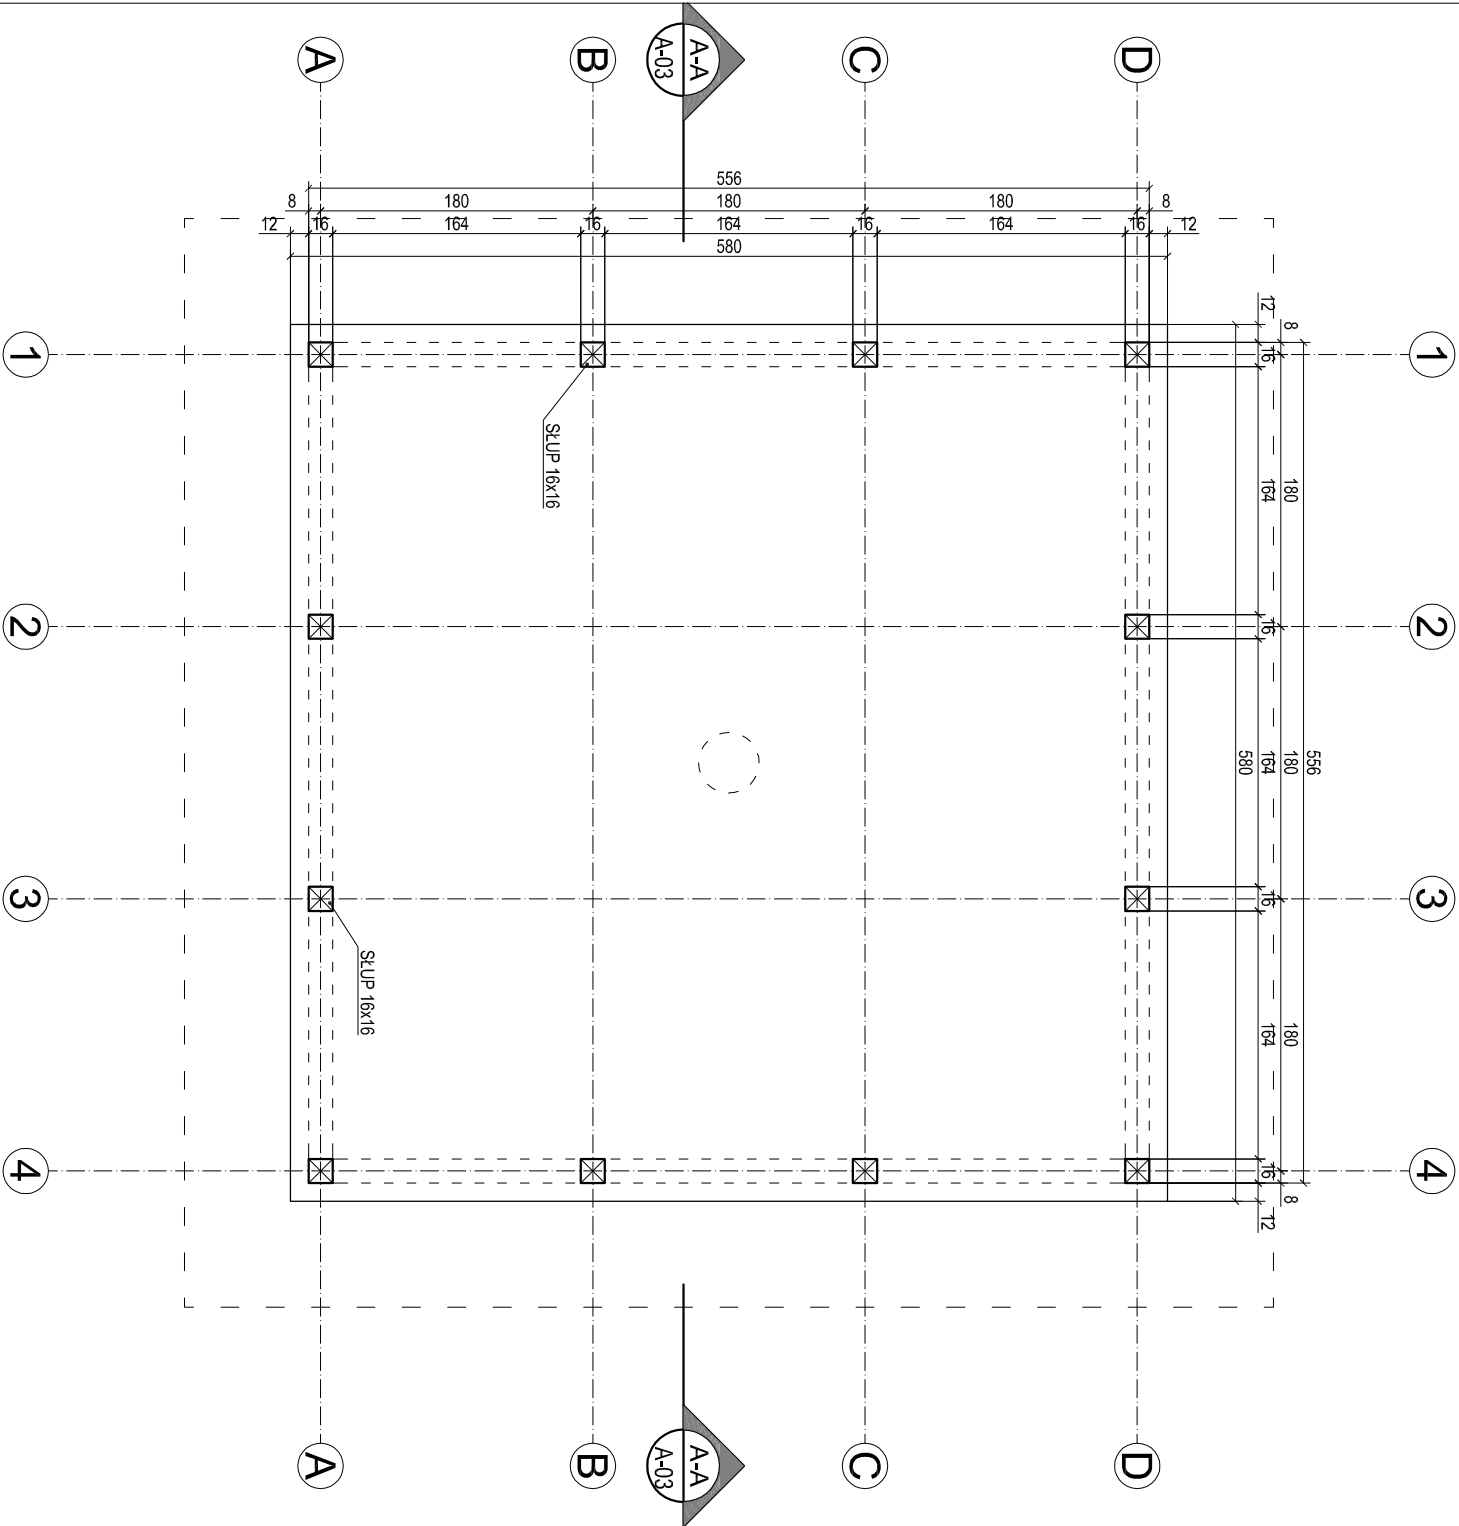

ANNA BODAKIEWICZ
ul. Spychalskiego 13
45-716 Opole
tel. 608 506 464

PROJEKTANT

mgr inż. arch.
JOANNA SZELER-RATAJCZAK

PROJEKTANT

mgr inż. ANNA BODAKIEWICZ
UPR. NR OPL/0374/P/WOK/08
do projektowania w specjalności
KONSTRUKCYJNO - BUDOWLANEJ bez ograniczeń
I ARCHYTEKTONICZNEJ w ograniczonym zakresie

INWESTOR

GINIA GRODKÓW
UL. WARSZAWSKA 29
49-200 GRODKÓW

ADRES INWESTYCJI

ŻELAZNA 15
DZ. NR 129/9
GINIA GRODKÓW
POWIAT NYSKI WOI. OPOLSKIE

INWESTYCJA

MIATA
WOLNOSTOJĄCA

TYTUŁ

**RZUT
PRZYZIEMIA**

ETAP

**PROJEKT BUDOWLANY
ARCHITEKTURA
+ KONSTRUKCJA**

NR PROJEKTU

11/2018

DATA

06.2018

SKALA

1:50

NR RYSUNKU

A-01