


UWAGI OGÓLNE: ROZPATRYWAĆ ŁĄCZNIE Z ODPOWIEDNIMI RYSUNKAMI ARCHITEKTONICZNYMI, KONSTRUKCYJNYMI I BRANŻOWYMI ORAZ OPISEM TECHNICZNYM; WSZYSTKIE ZMIANY POWINNY BYĆ UZGODNIONE Z PROJEKTANTEM; POZOMY PODANO W METRACH, WYMIARY W CENTYMETRACH A NA SKALACH MNIEJSZYCH NIŻ 1:200 W METRACH; ZE WZGLĘDU NA CHARAKTER OBIEKTU WSZYSTKIE WYMIARY I RZĘDNE WYKONAWCA JEST ZOBOWIĄZANY DO SPRAWDZENIA NA BUDOWIE. A ZAISTNIAŁE NIEZGODNOŚCI POMIĘDZY OPRACOWANAMI ARCHITEKTONICZNO-BUDOWLANYMI I POZOSTAŁYMI BRANŻOWYMI A STANEM ISTNIEJĄCYM NALEŻY WYJASNIĆ I UZGODNIĆ Z PROJEKTANTEM; ZAKRES, WYKONANIA I OBOWIĄZKI PRZY ROBOTACH BUDOWLANYCH WYŁĄCZNIE ZGODNIE ZE SZUKĄ BUDOWLANA WG ROZPORZĄDZENIA MNISTRA INFRASTRUKTURY Z DNIA 2 WRZEŚNIA 2004R. W SPRAWIE OKREŚLENIA SZCZEGÓŁOWEGO ZAKRESU I FORMY DOKUMENTACJI PROJEKTOWEJ. SPECYFIKACJI TECHNICZNYCH WYKONANIA I ODBIORU ROBÓT BUDOWLANYCH ORAZ PROGRAMU FUNKCJONALNO-UŻYTKOWEGO; WYKONAWCA JEST ZOBOWIĄZANY DO ZOKAZANOWANIA PŁACU BUDOWY W SPOSÓB SPŁNIAJĄCY WSZYSTKIE WARUNKI BHP, SANIEDR I ORAZ PPOŻ. WSZYSTKI PRACOWNICY POWINNI ZOSTAĆ UPREŻDNIŁO PRZESZKOLEM W ZAKRESIE BHP ORAZ PRZEPISÓW PPOŻ.; WSZYSTKIE ROZWIĄZANIA TECHNOLOGICZNE, MATERIAŁOWE I SYSTEMOWE WINNY POSIADAĆ ODPOWIEDNIE CERTYFIKATY I ATESTY ORAZ POWINNY BYĆ WYKONANE ŚCISLE WG INSTRUKCJI I ZALECEŃ PRODUCENTA © RYSUNEK NINIEJSZEGO STANOWI WŁASNOŚĆ ANPROJEKT ANNA BODAKIEWICZ I NIE MOŻE BYĆ ZMIENIANY, KOPIOWANY, WYPOŻYCZANY ANI PRZEKAZYWANY STRONOM TRZECIM BEZ UPRZEDNIEJ PISEMNEJ ZGODY - PRAWO AUTORSKIE DZ. U. 94.24.83 Z DNIA 04.02.94

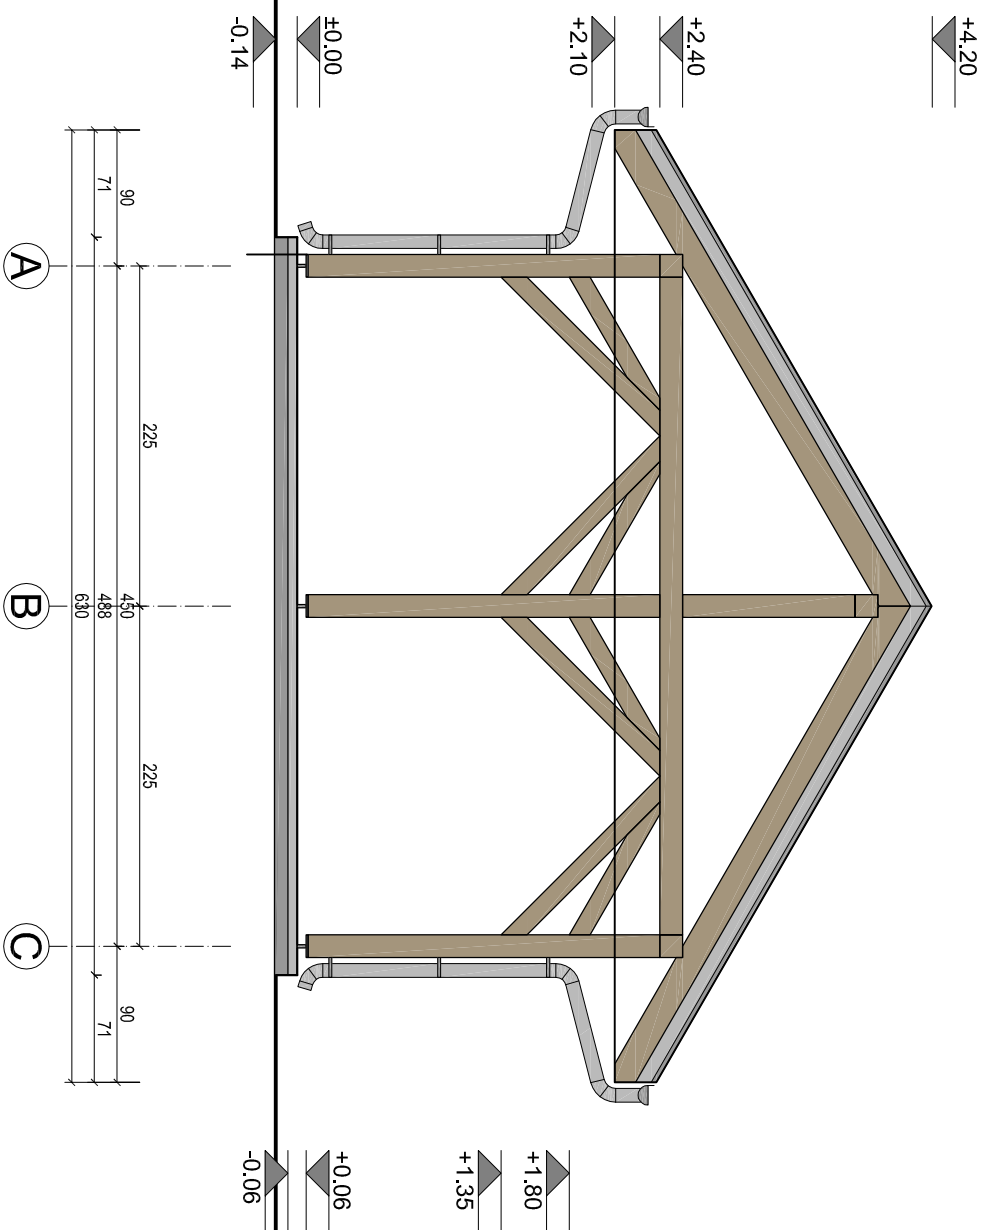

JEDNOSTKA PROJEKTOWA  
ANPROJEKT  
STUDIO PROJEKTOWE  
ANNA BODAKIEWICZ  
UL. SPYCHALSKIEGO 13 LOK. 304  
45-716 OPOLE  
TEL. 608 506 464  
www.anprojekt.pl

PROJEKTANT  
mgr inż. arch.  
JOANNA SZELEP-RATAJCZAK

PROJEKTANT  
mgr inż. ANNA BODAKIEWICZ  
UPR. NR OPL/0374/PWOK/08  
do projektowania w specjalności  
KONSTRUKCYJNO - BUDOWLANEJ bez ograniczeń

INWESTOR  
GMINA GRODKÓW  
UL. WARSZAWSKA 29  
49-200 GRODKÓW

ADRES INWESTYCJI  
WIERZBINA  
DZ. NR 277  
GMINA GRODKÓW  
POWIAT BRZEG, WOJ. OPOLSKIE

INWESTYCJA  
WIATA (ALTANA)  
NA PŁACU ZABAW

TYTUŁ  
ELEWACJA  
PÓŁNOC. + PÓŁUDN

ETAP  
PROJEKT BUDOWLANY

BRANŻA  
ARCHITEKTURA  
+ KONSTRUKCJA

DATA  
05.2019

SKALA  
1:50

NR RYSUNKU  
A-05