

26.9.2017

**Polska Spółka Gazownictwa sp. z o.o.**  
**Oddział w Zabrzu**  
ul. Szczęść Boże 11, 41-800 Zabrze  
tel. 32 398 50 00, faks 32 271 78 01

**Zakład w Opolu**  
ul. Armii Krajowej 2, 45-071 Opole  
tel. 77 456 74 80, faks 77 443 52 42  
sekretariat@zabrze.psgaz.pl

**Pracownia Projektowa**  
**Eltechlen "PPE"**  
Sebastian Kulik  
ul. Oleska 85  
42-700 Lubliniec

Wasz znak:  
Nasz znak: ZIE/R/502-542/RG/16

Opole, 27.12.2016

Dot.: uzgodnienia projektu budowy oświetlenia ulicznego w Grodkowie ulice: Traugutta, Klubowa, Polna.

Szanowny Panie

Polska Spółka Gazownictwa sp. z o.o. Oddział w Zabrzu, Zakład w Opolu informuje, że na terenie objętym opracowaniem przebiega dystrybucyjna sieć gazowa niskiego ciśnienia wykonana z rur stalowych DN100, DN80, DN50, lata budowy 1980-1988. Orientacyjna głębokość posadowienia sieci gazowej wynosi: 0,8-1,2m. Niniejszym pismem uzgadniamy pozytywnie planowaną budowę oświetlenia ulicznego w Grodkowie przy ulicach: Traugutta, Klubowa, Polna, przy zachowaniu poniższych uwag:

- rozwiązania techniczne zbliżeń i skrzyżowań z siecią gazową należy dostosować do wymogów Rozporządzenia Ministra Gospodarki z dnia 26.04.2013r. – w sprawie warunków technicznych, jakim powinny odpowiadać sieci gazowe i ich usytuowanie (DZ. U. 2013 poz. 640),
- prace ziemne w pobliżu czynnej sieci gazowej należy prowadzić ręcznie i winne być realizowane pod płatnym nadzorem przedstawiciela Rejonu Dystrybucji Gazu w Brzegu,
- należy zwrócić szczególną uwagę na zachowanie odległości normatywnych od sieci gazowej,

- w przypadku braku możliwości zachowania odległości normatywnych od sieci gazowej należy wystąpić o warunki jej zabezpieczenia lub przebudowy,
- ewentualne uszkodzenia sieci gazowej powstałe w trakcie prowadzenia robót usuwane będą staraniem i na koszt Inwestora,
- o terminie prowadzenia robót w pobliżu urządzeń gazowych należy powiadomić pisemnie RDG w Brzeg na 14 dni przed ich rozpoczęciem,
- strefa kontrolowana dla przedmiotowej sieci gazowej wynosi 1m.

Czynną sieć dystrybucyjną niskiego ciśnienia zaznaczono kolorem czerwonym, na załączonej mapie.

Za wydanie powyższego uzgodnienia zostanie wystawiona faktura, zgodnie z cennikiem usług pozataryfowych.

**Uzgodnienie ważne jest 2 lata licząc od daty wystawienia niniejszego pisma.**

Z poważaniem


Z-ca Dyrektora Zakładu  
ds. Technicznych

Mikołaj Kozioł

K/o:

1. Adresat+mapa
2. RDG Brzeg
3. ZIE a/a+mapa



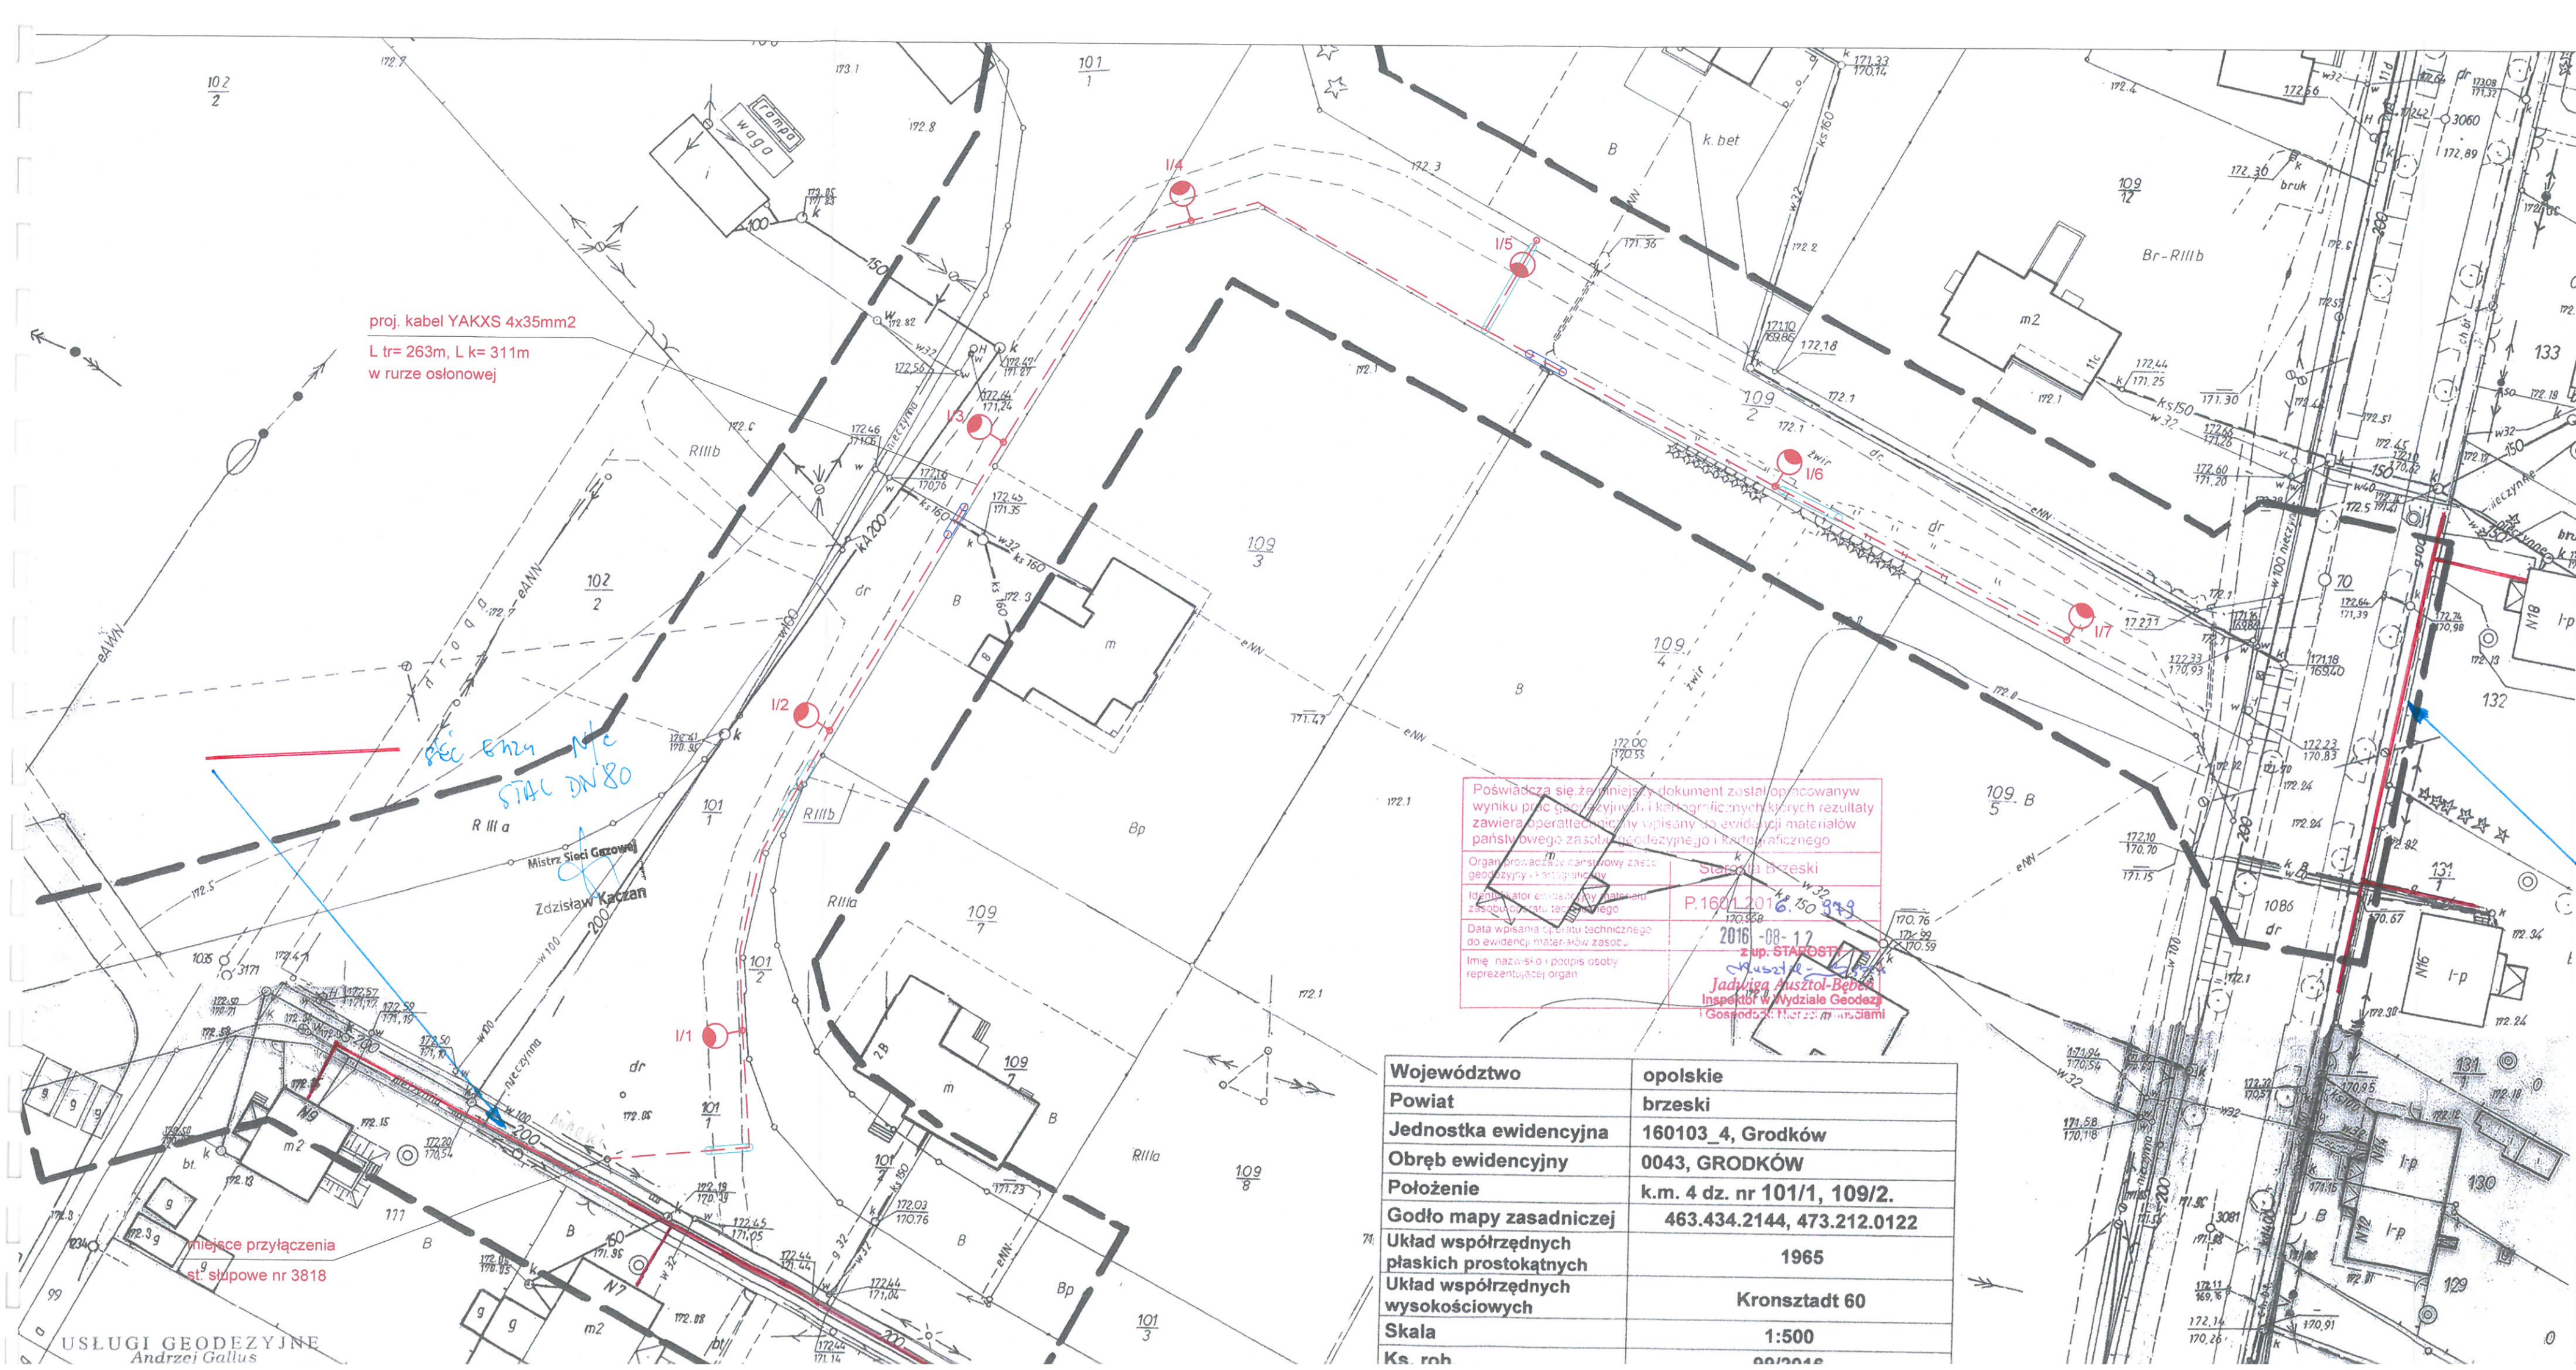

- LEGENDA:
- proj. oświetlenie uliczne, wysokość słupa 8m z wysięgnikiem spawanym 1.1m, z oprawą led 48W (55W), barwa światła 5000K
  - projektowana linia kablowa ośw. drogowego typu YAKXS 4 x 35mm2
  - projektowana rura osłonowa gładka 75 w kolorze niebieskim
  - projektowana rura osłonowa karbowana 75 w kolorze niebieskim

Poświadczam, że niniejszy dokument został opracowany w wyniku prac geodezyjnych i kartograficznych, których rezultaty zawiera operat techniczny wpisany do ewidencji materiałów państwowego zasobu geodezyjnego i kartograficznego.

Organ prowadzący państwowy zasób geodezyjny i kartograficzny: Starosta Brzeski

Inspektor ewidencji państwowego zasobu geodezyjnego i kartograficznego: P.160103\_4, Grodków

Data wpisania operatu technicznego do ewidencji materiałów zasobu: 2016-08-12


Imię, nazwisko i podpis osoby reprezentującej organ: J. Stachurski

Inspektor w Wydziale Geodezji i Gospodarki Nieruchomościami: J. Stachurski

Województwo	opolskie
Powiat	brzeski
Jednostka ewidencyjna	160103_4, Grodków
Obręb ewidencyjny	0043, GRODKÓW
Położenie	k.m. 4 dz. nr 101/1, 109/2.
Godło mapy zasadniczej	463.434.2144, 473.212.0122
Układ współrzędnych płaskich prostokątnych	1965
Układ współrzędnych wysokościowych	Kronsztadt 60
Skala	1:500
Ks. roh	00/2016

PPELTECHLEN		PRACOWNIA PROJEKTOWA ELTECHLEN SEBASTIAN KULIK	
Inwestor:		URZĄD MIEJSKI W GRODKOWIE	
Temat:		OŚWIETLENIE ULICZNE W NIEKTÓRYCH MIEJSCOWOŚCIACH GMINY GRODKÓW - ETAP II	
Faza projektu:		PROJEKT BUDOWLANY I WYKONAWCZY	
Projektant:		mgr inż. Sebastian Kulik	
Współpraca:		mgr inż. Jarosław Topola	
Sprawdził:		inż. Piotr Budzyński	
Tytuł:		PLAN SYTUACYJNY	
Data oprac.:		10.2016 r.	
Skala:		1:500	
Nr rysunku:			



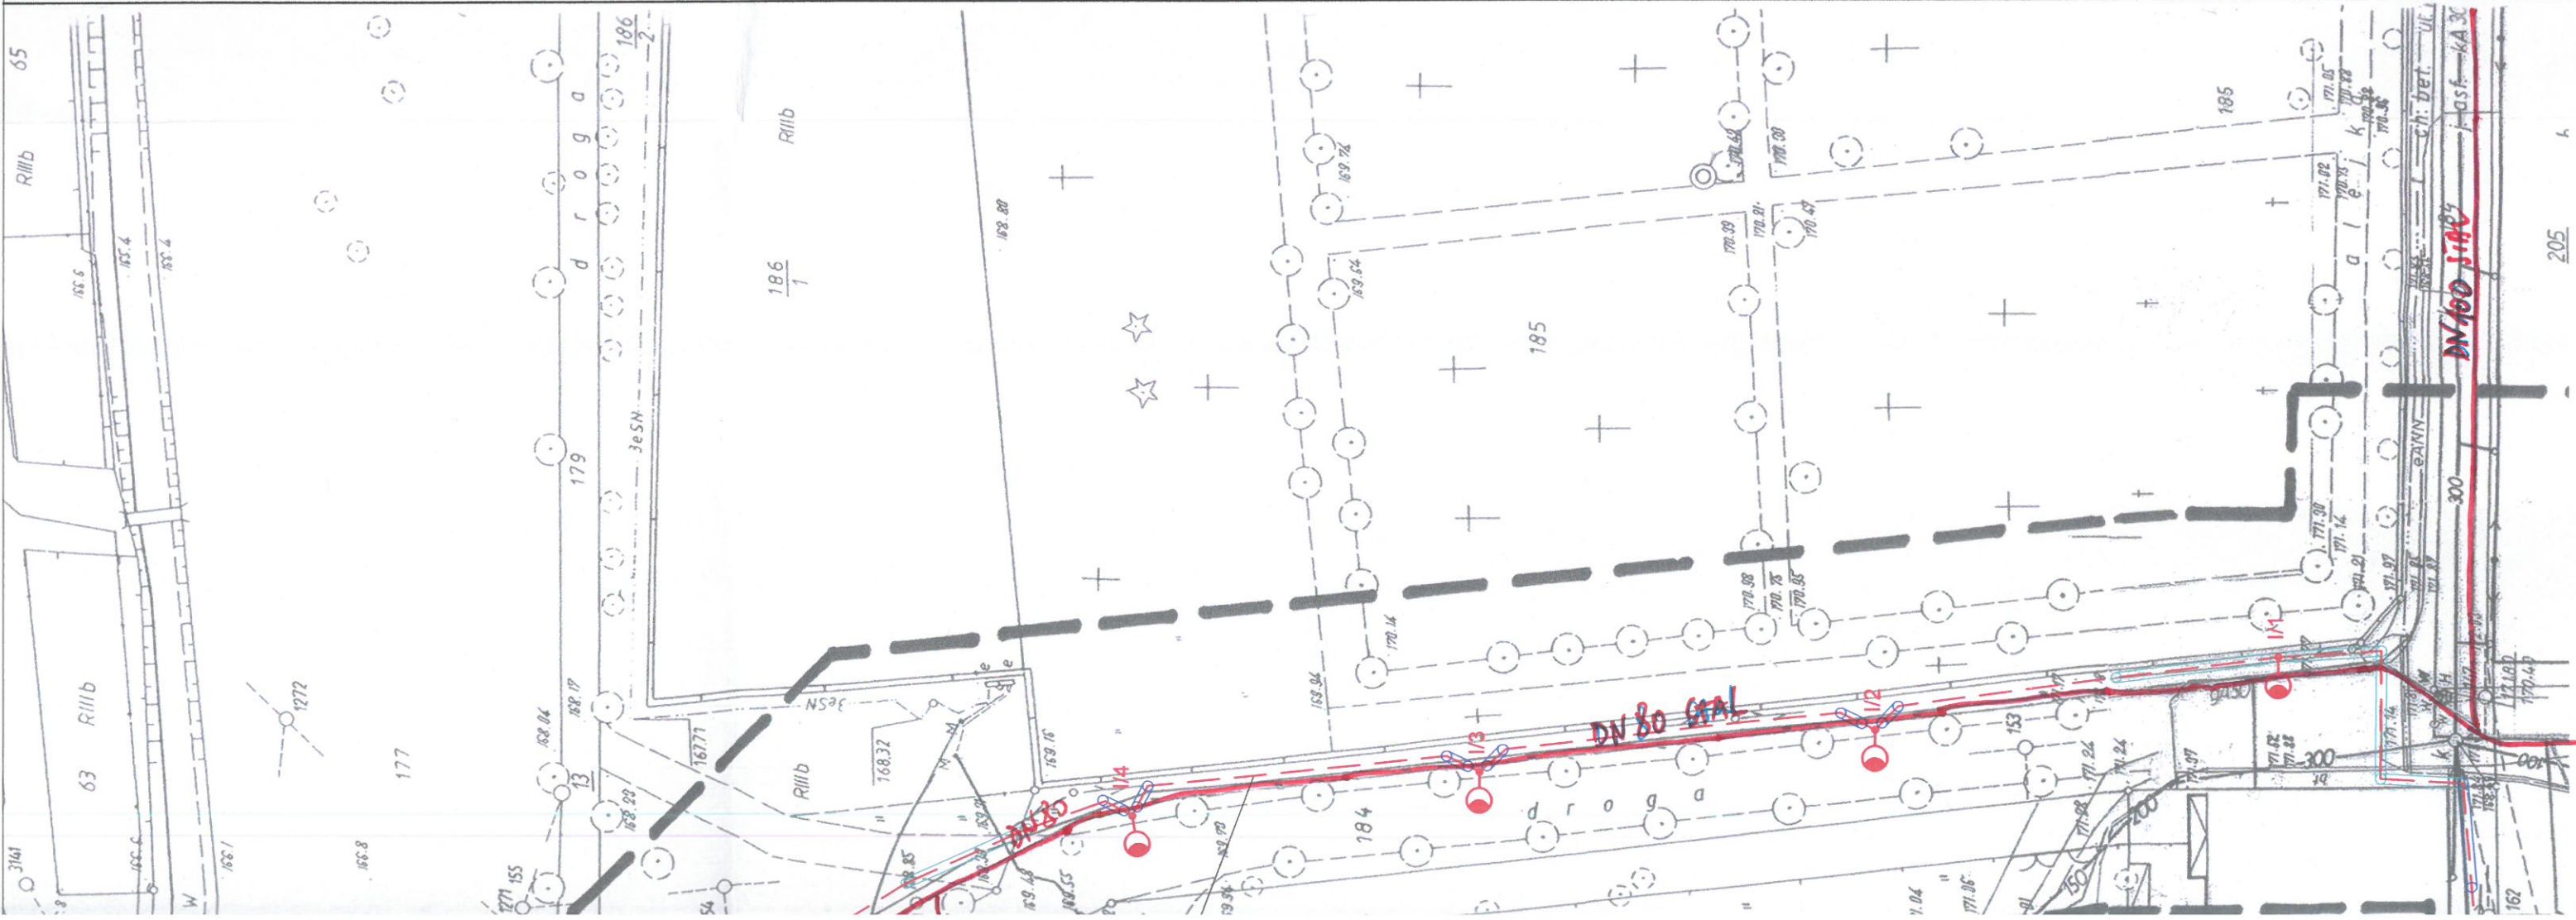

LEGENDA:

- proj. oświetlenie uliczne, wysokość słupa 6m, bez wysięgnika, z oprawą led 36W (39W), barwa światła 5000K
- projektowana linia kablowa ośw. drogowego typu YAKXS 4 x 35mm2
- projektowana rura osłonowa gładka 75 w kolorze niebieskim
- projektowana rura osłonowa karbowana 75 w kolorze niebieskim

— Sieć gazu N/C

Mistrz Sieci Gazowej  
Zdzisław Kaczan

<b>PPELTECHLEN</b> PRACOWNIA PROJEKTOWA ELTECHLEN SEBASTIAN KULIK 42-700 LUBLINIEC, UL. OLESKA 85 tel.: +48 505 068 618 e-mail: ppe.biuo@gmail.com	
Investor:	URZĄD MIEJSKI W GRODKOWIE UL. WARSZAWSKA 29 48-200 GRODKÓW
Temat:	OŚWIETLENIE ULICZNE W NIEKTÓRYCH MIEJSCOWOŚCIACH GMINY GRODKÓW - ETAP II GRODKÓW - UL. KLUBOWA
Feza projektu:	PROJEKT BUDOWLANY I WYKONAWCZY BRANŻA ELEKTRYCZNA
Projektant:	mgr inż. Sebastian Kulik
Współpraca:	mgr inż. Jarosław Topola
Sprawdził:	inż. Piotr Budzyński
Tytuł rysunku:	PLAN SYTUACYJNY
	Nr rysunku: 2.1





proj. kabel YAKXS 4x35mm2  
L tr=266m, L k= 330m

miejsce przyłączenia  
st. słupowe nr 3357

USŁUGI GEODEZYJNE  
Andrzej Gallus  
49-200 Grodków, ul. Grenadierów 13/27  
tel. 77 415 42 68, kom. 506 421 062  
NIP 753-110-38-25, REGON 532388357

GEODETA  
Zbigniew Mentel  
upr. GUGiK nr 8604

Województwo	opolskie
Powiat	brzeski