

ST.4404.04.2017.DB

Brzeg, dnia 3 kwiecień 2017 r.

Pracownia Projektowa Eltechlen Sebastian Kulik
ul. Oleska 85, 42-700 Lubliniec

W odpowiedzi na wniosek z dnia 31 marca 2017 r. Pana Sebastiana Kulik reprezentującego Pracownię Projektową Eltechlen, ul. Oleska 85, 42-700 Lubliniec, działającego z pełnomocnictwa Inwestora: Burmistrza Grodkowa, ul. Warszawska 29, 49-200 Grodków, o uzgodnienie oświetlenia drogowego w pasie drogowym drogi powiatowej nr 1502 O w m. Kolnica, Zarząd Dróg Powiatowych w Brzegu informuje, że wyraża zgodę na wykonanie w/w oświetlenia drogowego na następujących warunkach:


1. Lokalizacja proj. oświetlenia drogowego w pasie drogowym zgodnie z przedstawionym załącznikiem mapowym.
2. Projektowane słupy należy usytuować poza pasem drogowym, w razie braku takiej możliwości tuż przy jego granicy.
3. Zabrania się niszczenia drzew i zieleni przydrożnej.
W sąsiedztwie istniejącego zadrzewienia przydrożnego proj. linię elektroenergetyczną kablową należy zlokalizować w odległości minimum 1,5 m od skrajni pnia drzewa (PN-76/E/05125 – Elektroenergetyczne i sygnalizacyjne linie kablowe projektowanie i budowa) lub uzyskać zgodę na wycinkę (przecinkę) kolidującego zadrzewienia.
Prace ziemne oraz inne prace związane z wykorzystaniem sprzętu mechanicznego lub urządzeń technicznych, prowadzone w obrębie bryły korzeniowej drzew lub krzewów na terenach zieleni lub zadrzewieniach powinny być wykonywane w sposób najmniej szkodzący drzewom lub krzewom (art. 82 ust. 1 ustawy z dnia 16 kwietnia 2004 r. o ochronie przyrody - Dz. U. z 2004 r. Nr 92, poz. 880).
W przypadku uszkodzenia drzew należy powiadomić niezwłocznie o tym fakcie Urząd Miejski w Grodkowie, Wojewódzkiego Konserwatora Przyrody (dot. pomników przyrody) i Zarząd Dróg Powiatowych w Brzegu, a roboty przerwać. W przypadku naruszenia korzeni pełną odpowiedzialność za ten fakt będzie ponosił wykonawca robót.
4. Po wykonaniu robót należy własnym kosztem i staraniem odbudować naruszony pas drogowy, naruszone pobocze należy zagęścić do uzyskania wskaźnika zagęszczenia $I_s = 0,98$.
5. Wykonane roboty winny być zgłoszone do odbioru w Zarządzie Dróg Powiatowych w Brzegu i odebrane przez przedstawiciela Zarządu, co będzie podstawą do protokolarnego przekazania pasa drogowego po ich zakończeniu.
6. Utrzymanie i konserwacja urządzeń elektroenergetycznych znajdujących się w pasie drogowym należeć będzie do właściciela tych urządzeń.
7. Przed przystąpieniem do robót budowlanych Inwestor zobowiązany jest do:
 - a) uzyskania pozwolenia na budowę lub zgłoszeniu budowy albo wykonywania robót budowlanych,

b) uzyskania zezwolenia zarządcy drogi na zajęcie pasa drogowego, dotyczącego prowadzenia robót w pasie drogowym lub na umieszczenie w nim przedmiotowego oświetlenia drogowego, dołączając do wniosku o jego wydanie:

- szczegółowy plan sytuacyjny w skali 1:1 000 lub 1:500 z **zaznaczeniem granic** i podaniem wymiarów planowanej powierzchni zajęcia pasa drogowego,
- ogólny plan orientacyjny w skali 1:10 000 lub 1:25 000 z zaznaczeniem zajmowanego odcinka pasa drogowego,
- oświadczenie o posiadaniu ważnego pozwolenia na budowę obiektu umieszczanego w pasie drogowym lub o zgłoszeniu budowy lub prowadzonych robót właściwemu organowi administracji architektoniczno -budowlanej,
- **zatwierdzony przez organ zarządzający ruchem (Starostę Powiatu Brzeskiego) projekt organizacji ruchu drogowego i zabezpieczenia terenu pasa drogowego jeżeli zajęcie pasa drogowego będzie wpływać na ruch drogowy lub ograniczać widoczność na drodze albo spowoduje wprowadzenie zmian w istniejącej organizacji ruchu pojazdów lub pieszych, jeżeli projekt organizacji ruchu nie będzie wymagany – informację o sposobie zabezpieczenia robót.**


Niniejsze uzgodnienie jest równocześnie zgodą administratora drogi na użyczenie terenu pasa drogowego Inwestorowi dla uzyskania pozwolenia na budowę.

Załącznik: Nr 1 – załącznik mapowy oświetlenia drogowego ponumerowany i opieczetowany stanowi integralną część niniejszego pisma.

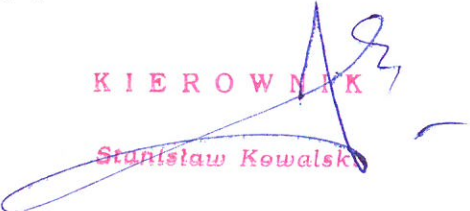
K I E R O W N I K
Stanisław Kowalski

Otrzymują:

- 1 Adresat + zał. Nr 1
2. Urząd Miejski w Grodkowie
ul. Warszawska 29, 49-200 Grodków
3. a/a + zał. Nr 1

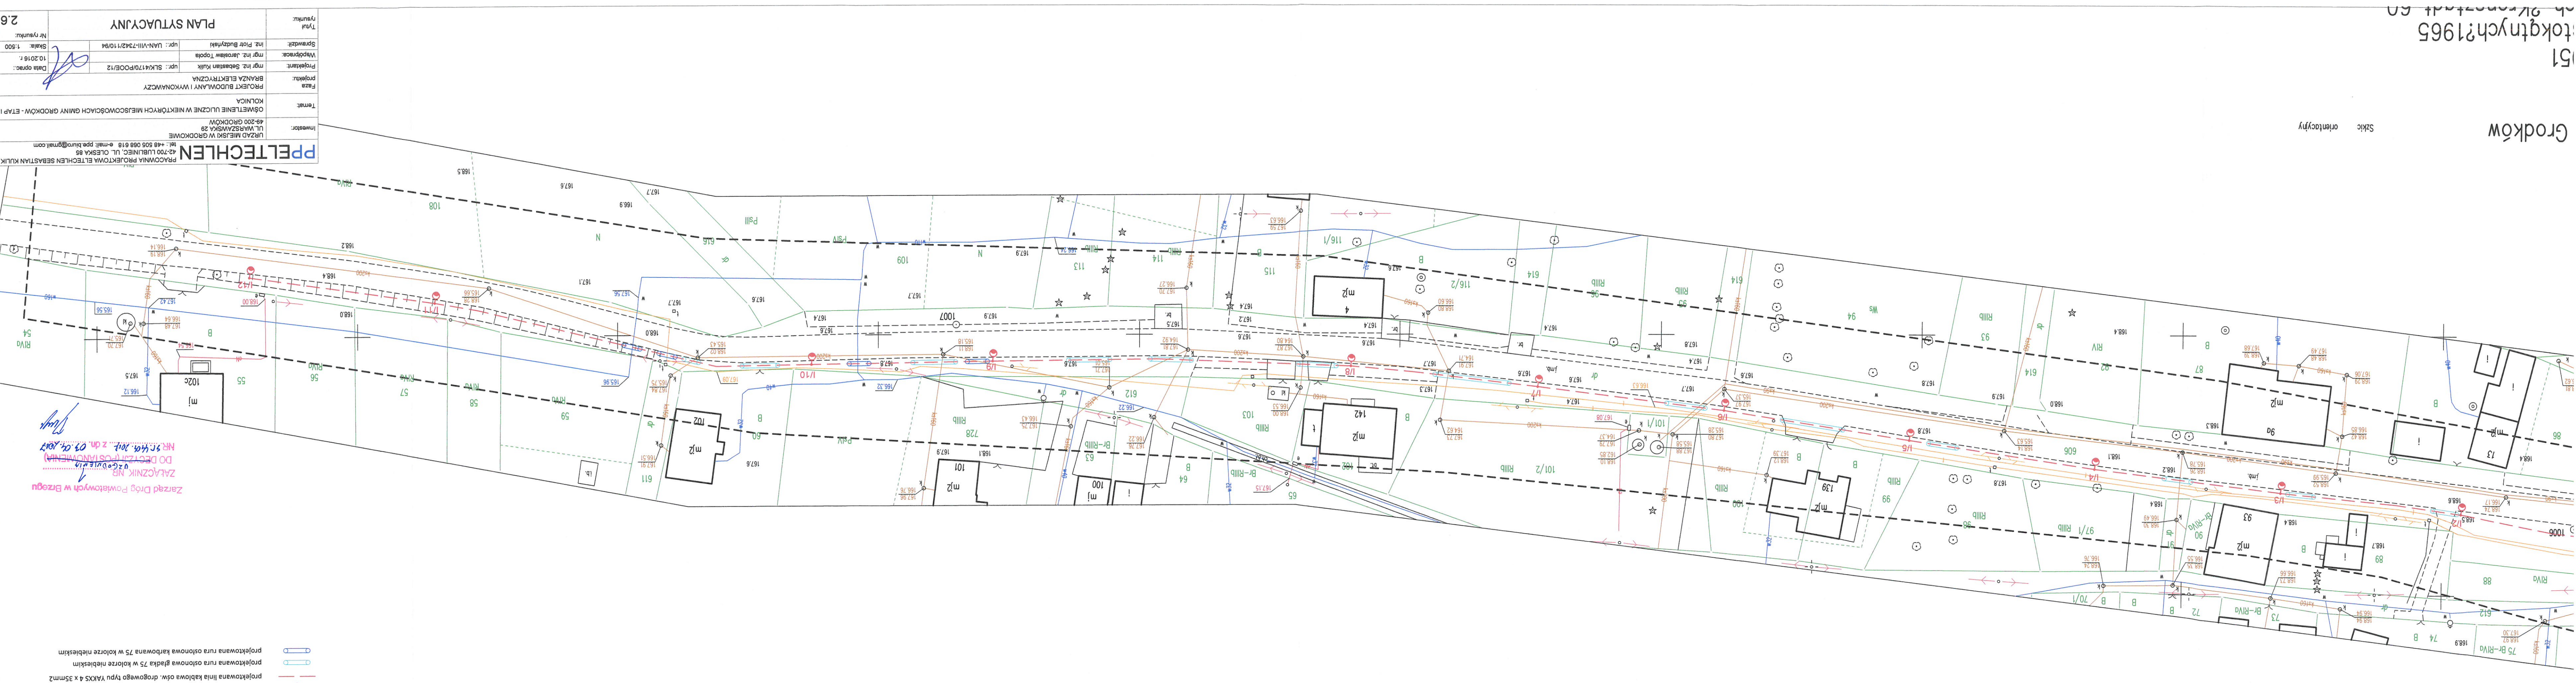

LEGENDA:

- proj. oświetlenie uliczne, wysokość słupa 8m z wysięgnikiem spawanym 1,1m, z oprawą led 72W (80W), barwa światła 5000K
- projektowana linia kablowa ośw. drogowego typu VAKXS 4 x 35mm²
- projektowana rura osłonowa gładka 75 w kolorze niebieskim
- projektowana rura osłonowa karbowana 75 w kolorze niebieskim

Zarząd Dróg Powiatowych w Białymostku
Załącznik nr 1
do Decyzji o zmianie
nr 51/144.2014 z dn. 07.04.2014

Pracownia Projektowa ELTECHLEN SEBASTIAN KULIK	Investor:	Urząd Miejski w Grodkowie ul. Wąrszawska 28 49-200 Grodków tel.: +48 505 088 818 e-mail: ppe.buro@gmail.com
PRACOWNIA PROJEKTOWA ELTECHLEN SEBASTIAN KULIK	Temat:	OSWIECENIE ULICZNE W NIEKTÓRYCH MIEJSCOWOŚCIACH GMINY GRODKÓW - ETAP II
PRACOWNIA PROJEKTOWA ELTECHLEN SEBASTIAN KULIK	Faza projektu:	BRANŻA ELEKTRYCZNA
PRACOWNIA PROJEKTOWA ELTECHLEN SEBASTIAN KULIK	Projektant:	mjr inż. Sebastian Kulik
PRACOWNIA PROJEKTOWA ELTECHLEN SEBASTIAN KULIK	Współprojektant:	mjr inż. Jarosław Topola
PRACOWNIA PROJEKTOWA ELTECHLEN SEBASTIAN KULIK	Sprawdził:	mjr inż. Piotr Budzyński
PRACOWNIA PROJEKTOWA ELTECHLEN SEBASTIAN KULIK	Nr rysunku:	2.6