

dztwo	opolskie
ka ewidencyjna	brzeski
widencyjny	160103 5, Grodków – obszar wiejski
ie	0056, KOPICE
lapy zasadniczej	k.m. 2 dz. nr 270/1
spółrzędnych płaskich prostokątnych	473.214.0922; 473.214.1011
spółrzędnych wysokościowych	1965
	Kronstadt 60
	1:500
	22/2017
zenia	G.6640.1.169.2017

MAPA DO CELÓW PROJEKTOWYCH


a: - - - - - zakres pomiaru. Granic w terenie nie wznawiano. Mapa została na bez ustalenia obciążeń służebnościami gruntowymi.

IGI GEODEZYJNE
Andrzej Gallus
Grodków, ul. Grenadierów 42-27
15 42 68, kom. 506 421 062
110-38-25, REGON 532388357

GEODETA
Zbigniew Mendel
upr. GUGiK nr 8604

proj. kabel YAKXS 4x35mm2

L tr=128m, L k= 146m

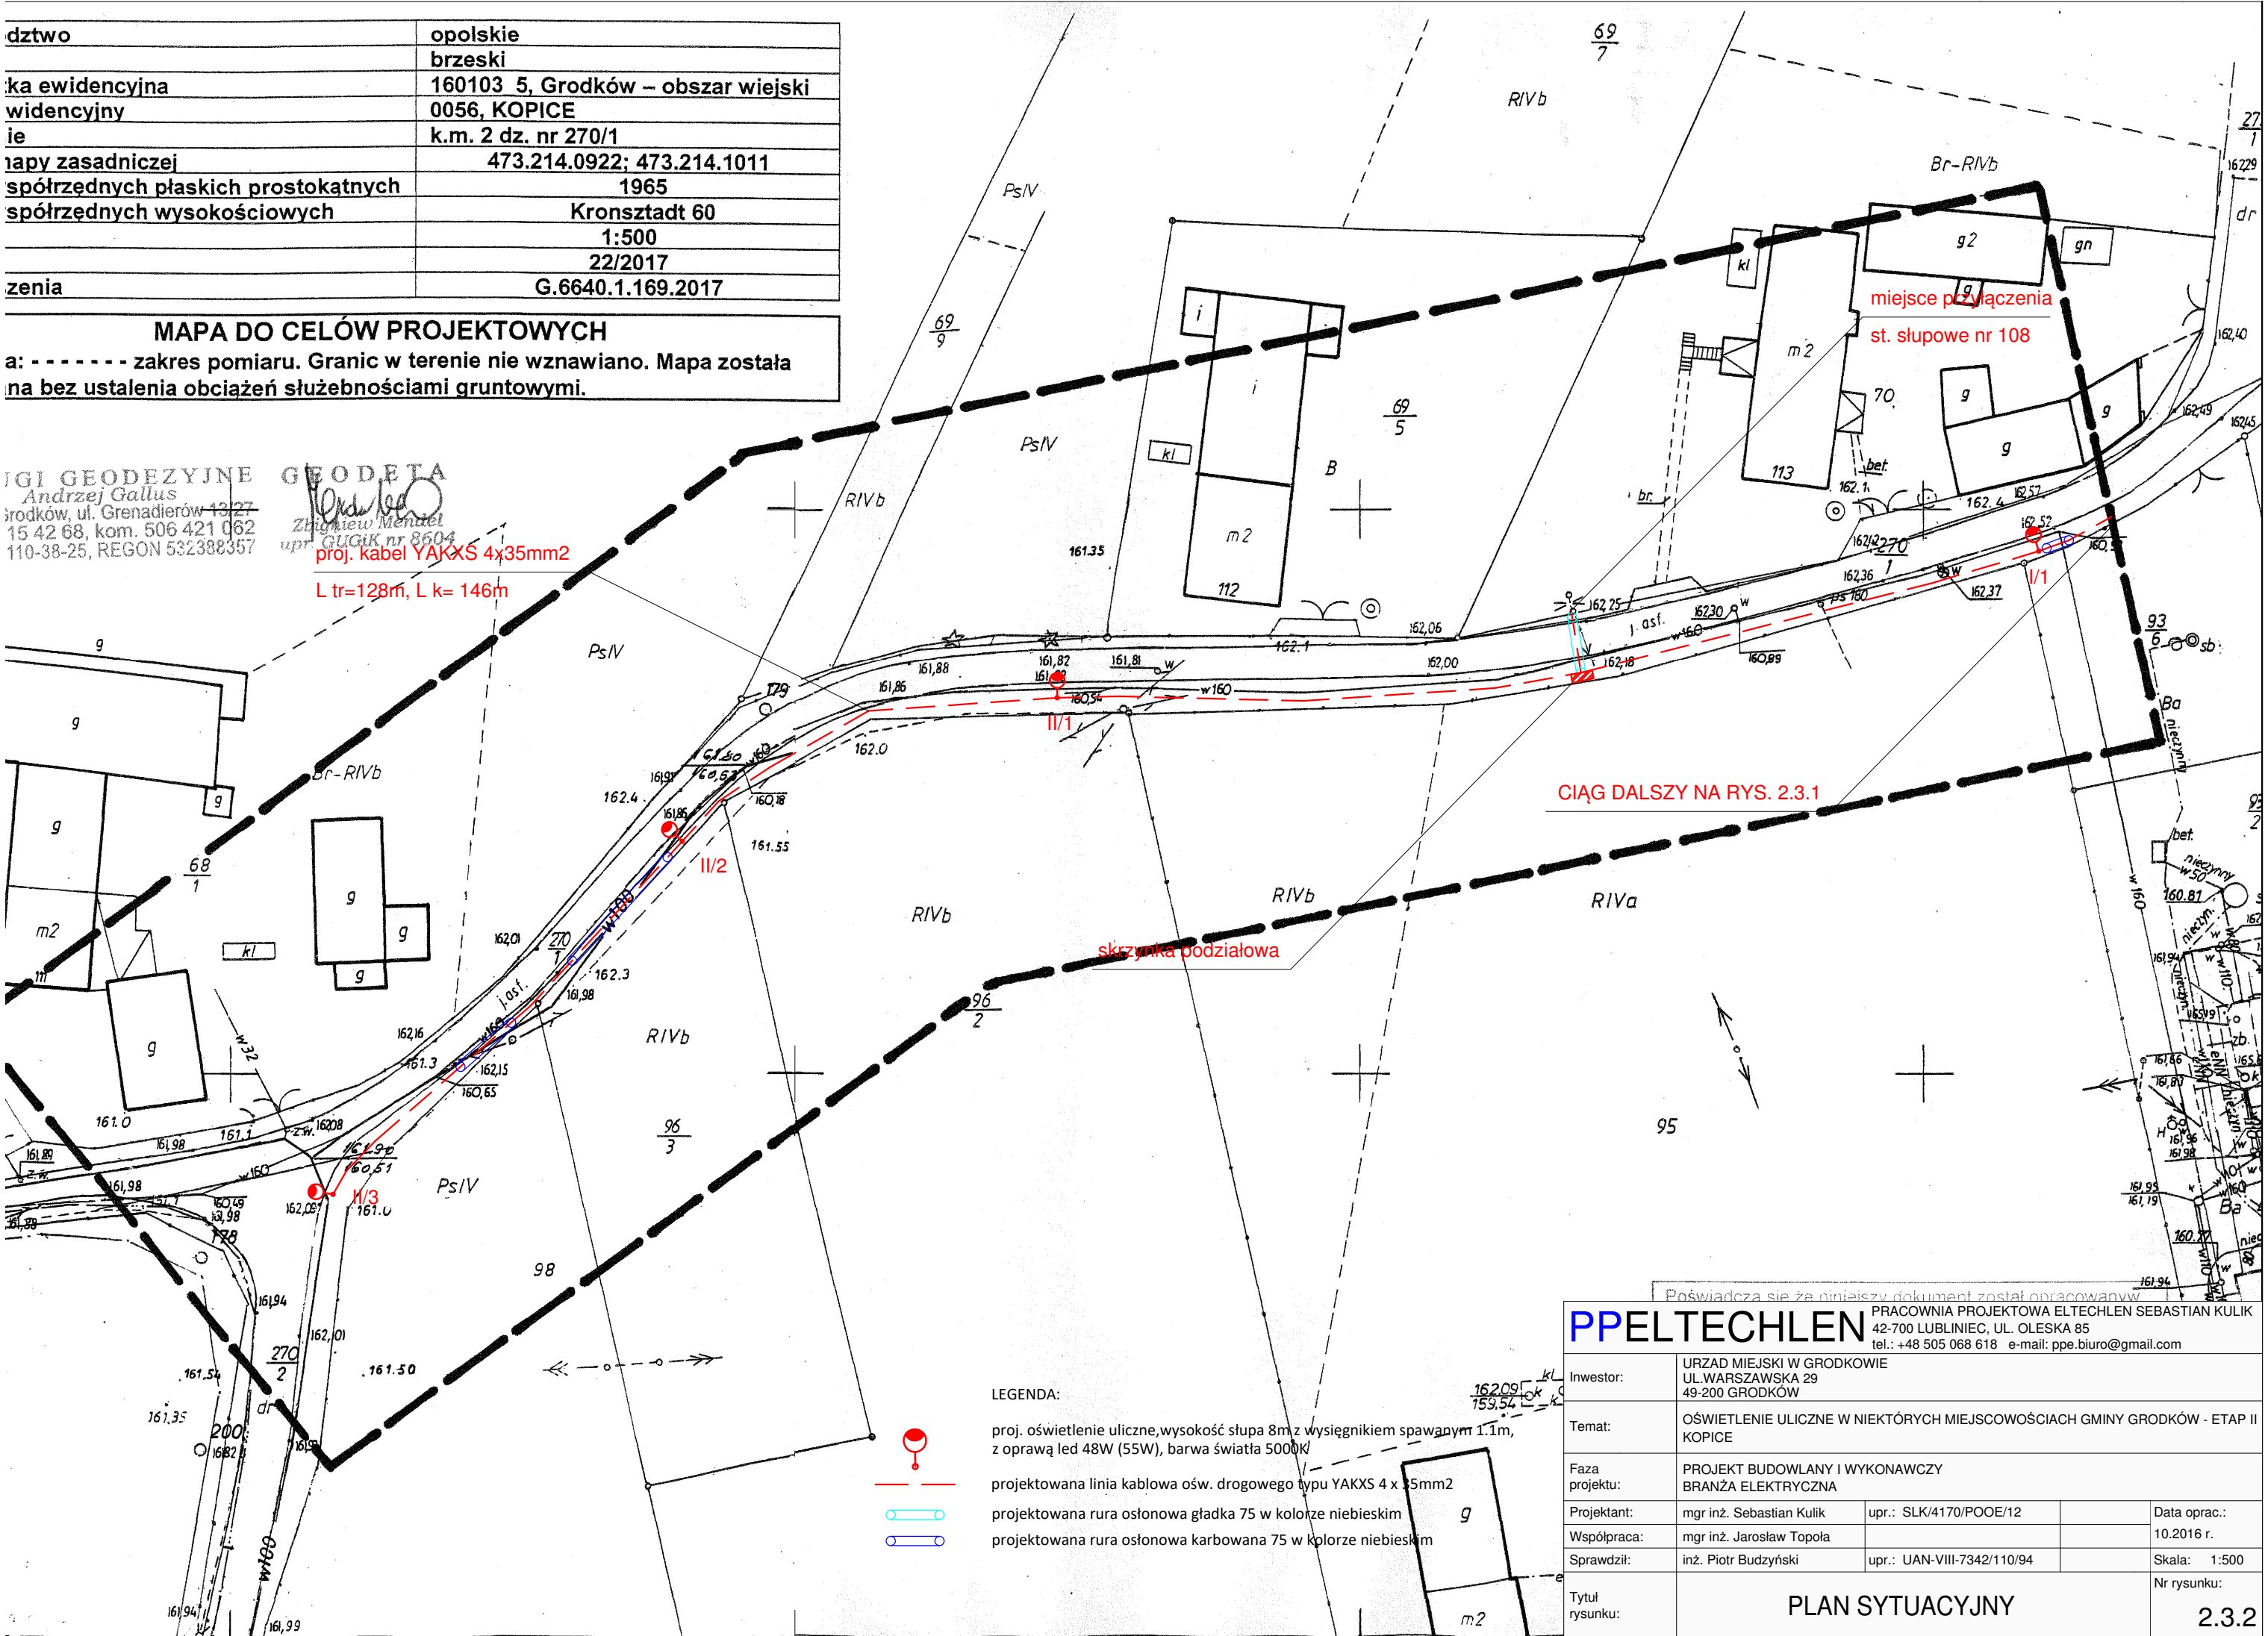

PPELTECHLEN

Investor:	URZĄD MIEJSKI W GRODKOWIE UL. WARSZAWSKA 29 49-200 GRODKÓW			
Temat:	OŚWIETLENIE ULICZNE W NIEKTÓRYCH MIEJSCOWOŚCIACH GMINY GRODKÓW - ETAP II KOPICE			
Faza projektu:	PROJEKT BUDOWLANY I WYKONAWCZY BRANŻA ELEKTRYCZNA			
Projektant:	mgr inż. Sebastian Kulik	upr.: SLK/4170/POOE/12		Data oprac.: 10.2016 r.
Współpraca:	mgr inż. Jarosław Topola			
Sprawdził:	inż. Piotr Budzyński	upr.: UAN-VIII-7342/110/94		Skala: 1:500
Tytuł rysunku:	PLAN SYTUACYJNY			Nr rysunku: 2.3.2