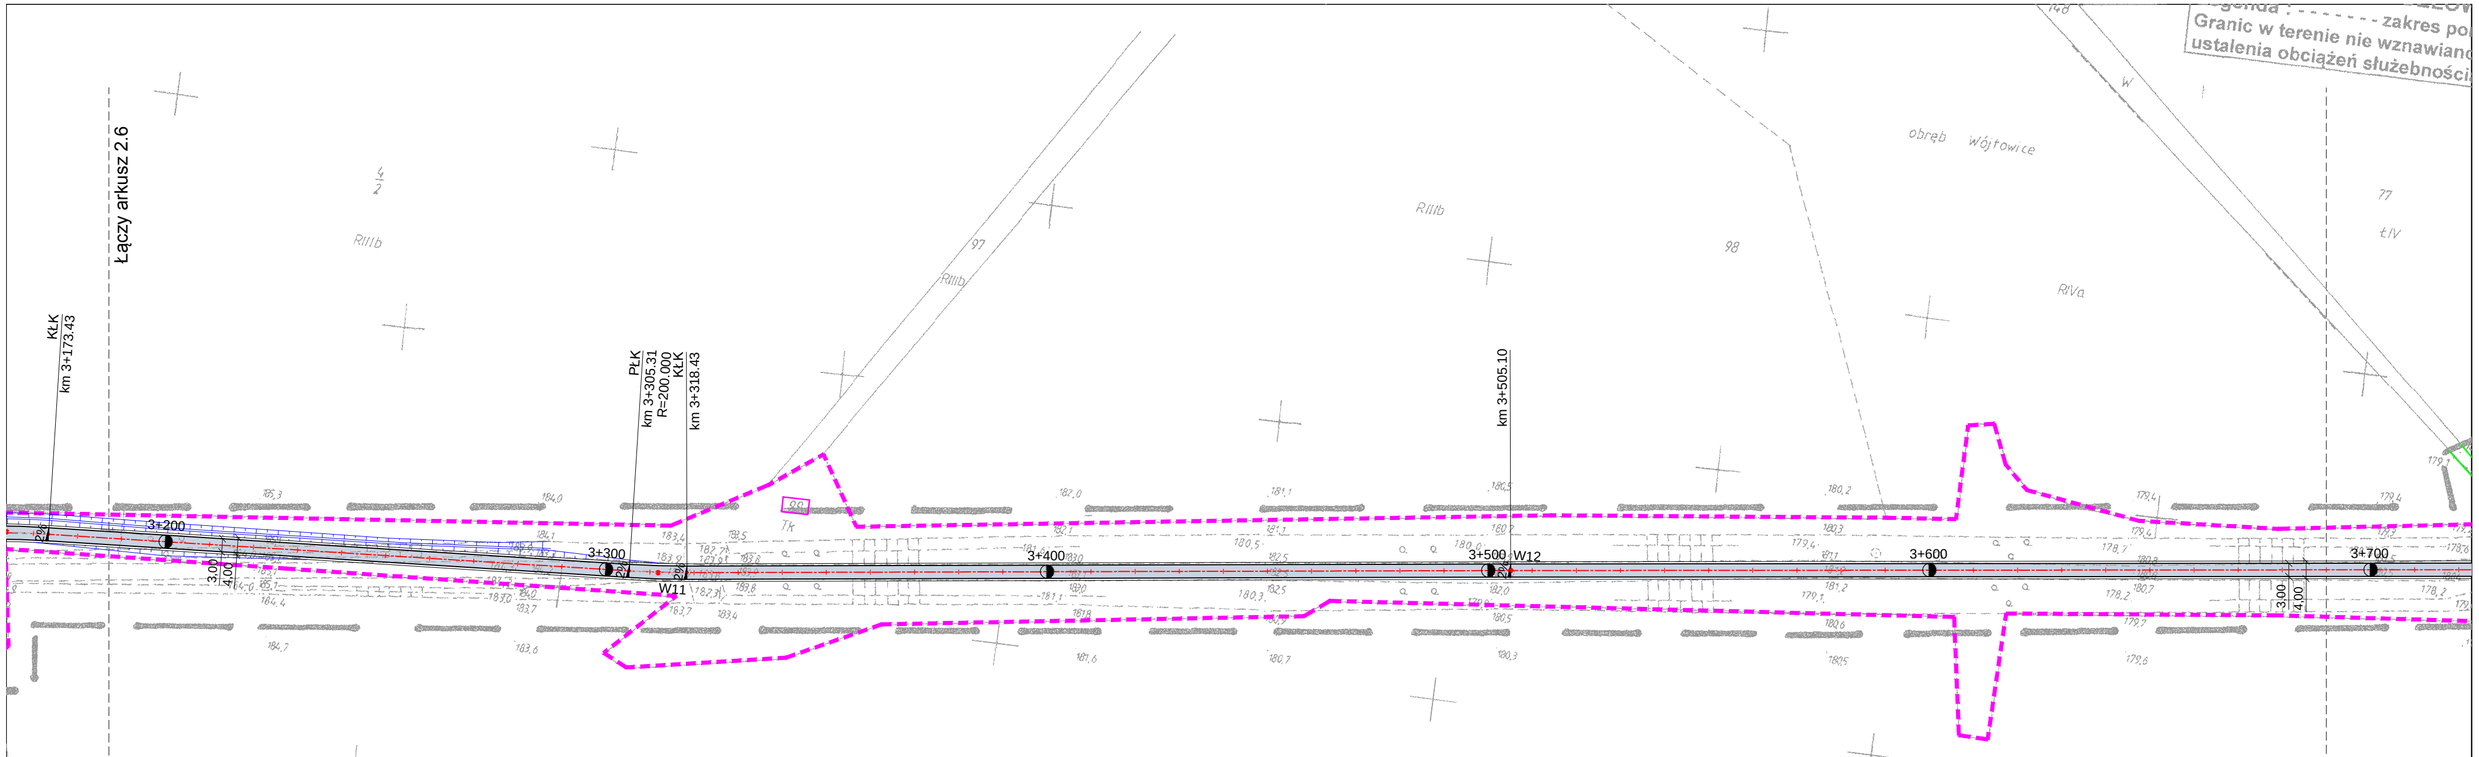

Województwo	opolskie
Powiat	brzeski
Jednostka ewidencyjna	160103_5, Grodków – obszar wiejski
Obręb ewidencyjny	0074, Wójtowice , 0067 Sulisław , 0057 Lubcz.
Położenie	k.m. 2,2,3 dz. nr 99,113,213
Godło mapy zasadniczej	473.211.143.
Układ współrzędnych płaskich prostokątnych	1965
Układ współrzędnych wysokościowych	Kronsztadt 60
Skala	1:1000
Ks. rob.	119/2016
ID zgłoszenia	G.6640.1.848.2016

MAPA DO CELÓW PROJEKTOWYCH

Legenda : - - - - - - - zakres pomiaru

Granic w terenie nie wznawiano. Mapa została wykonana bez ustalenia obciążeń służebnościami gruntowymi.

GEODETA
inż. Leszek Filończuk

GEODETA
Zbigniew Mendel
upr. GUGiK nr 8604

Poświadcza się że niniejszy dokument zostało sporządzony na podstawie wyniku prac geodezyjnych i kartograficznych a otrzymane wyniki zawiera operat techniczny przyjęty do zasobu geodezyjnego i kartograficznego państwowego zasobu geodezyjnego i kartograficznego

Organ prowadzący zasób: Starosta Brzeski
Identyfikator operatu technicznego: P.1601.2016.1070
Data przyjęcia do zasobu: 2016-03-09
Uwagi:

z up. STAROSTY
Ludwika Auszkol-Bęben
inspektor w Wydziale Geodezji

LEGENDA:

- proj. droga rowerowa - nawierzchnia z BA
- proj. nawierzchnia z kostki betonowej
- proj. oś jezdni
- proj. krawędź jezdni
- proj. krawędź pobocza
- linia rozgraniczająca teren inwestycji
- granica ewidencji gruntów
- 319 - numery działek inwestycyjnych
- proj. rów / skarpa
- proj. bariera zabezpieczająca U-12a
- proj. słupki przeszkodowe

PKT	E	N
A	6448883,84	5616547,00
W1	6449007,43	5616512,16
W2	6449666,47	5616329,64
W3	6450305,43	5616346,70
W4	6450889,12	5616362,58
W5	6451274,51	5616372,40
W6	6451401,86	5616376,48
W7	6451515,64	5616379,71
W8	6451604,16	5616388,81
W9	6451748,01	5616405,55
W10	6452015,58	5616443,56
W11	6452163,39	5616450,36
W12	6452355,42	5616471,87
W13	6452692,34	5616509,03
W14	6452940,13	5616536,14
W15	6453409,65	5616587,44
W16	6453844,25	5616635,62
W17	6453862,48	5616648,11
B	6453869,65	5616642,98
P1	6451463,19	5616375,22
P2	6451463,47	5616365,22
P3	6451478,46	5616365,65
P4	6451478,18	5616375,64

Inwestor: Gmina Grodków, ul Warszawska 29, 49-200 Grodków

Obiekt / temat: Budowa ścieżek rowerowych na terenie Gminy Grodków. Odcinek Gałązczyce-Wójtowice

Tytuł rys.: PLAN SYTUACYJNY

Adres: obręby: Gałązczyce, Sulisław, Lubcz Wójtowice, Pówiosek gmina Grodków

Data: 12.2016

Imię i nazwisko	Specjalność/Nr upr.	Podpis	Etap	Skala
Projektant mgr inż. Łukasz Grzelczak	drogi LBS/P00D/0058/06		PW	1:1000
Asystent Projektanta mgr inż. Justyna Grzelczak	drogi ----		Nr rysunku	2.7

Nadzory i Projekty Drogowe
Justyna Grzelczak
ul Moniuszki 8/7
57-100 Strzelin